




1:200

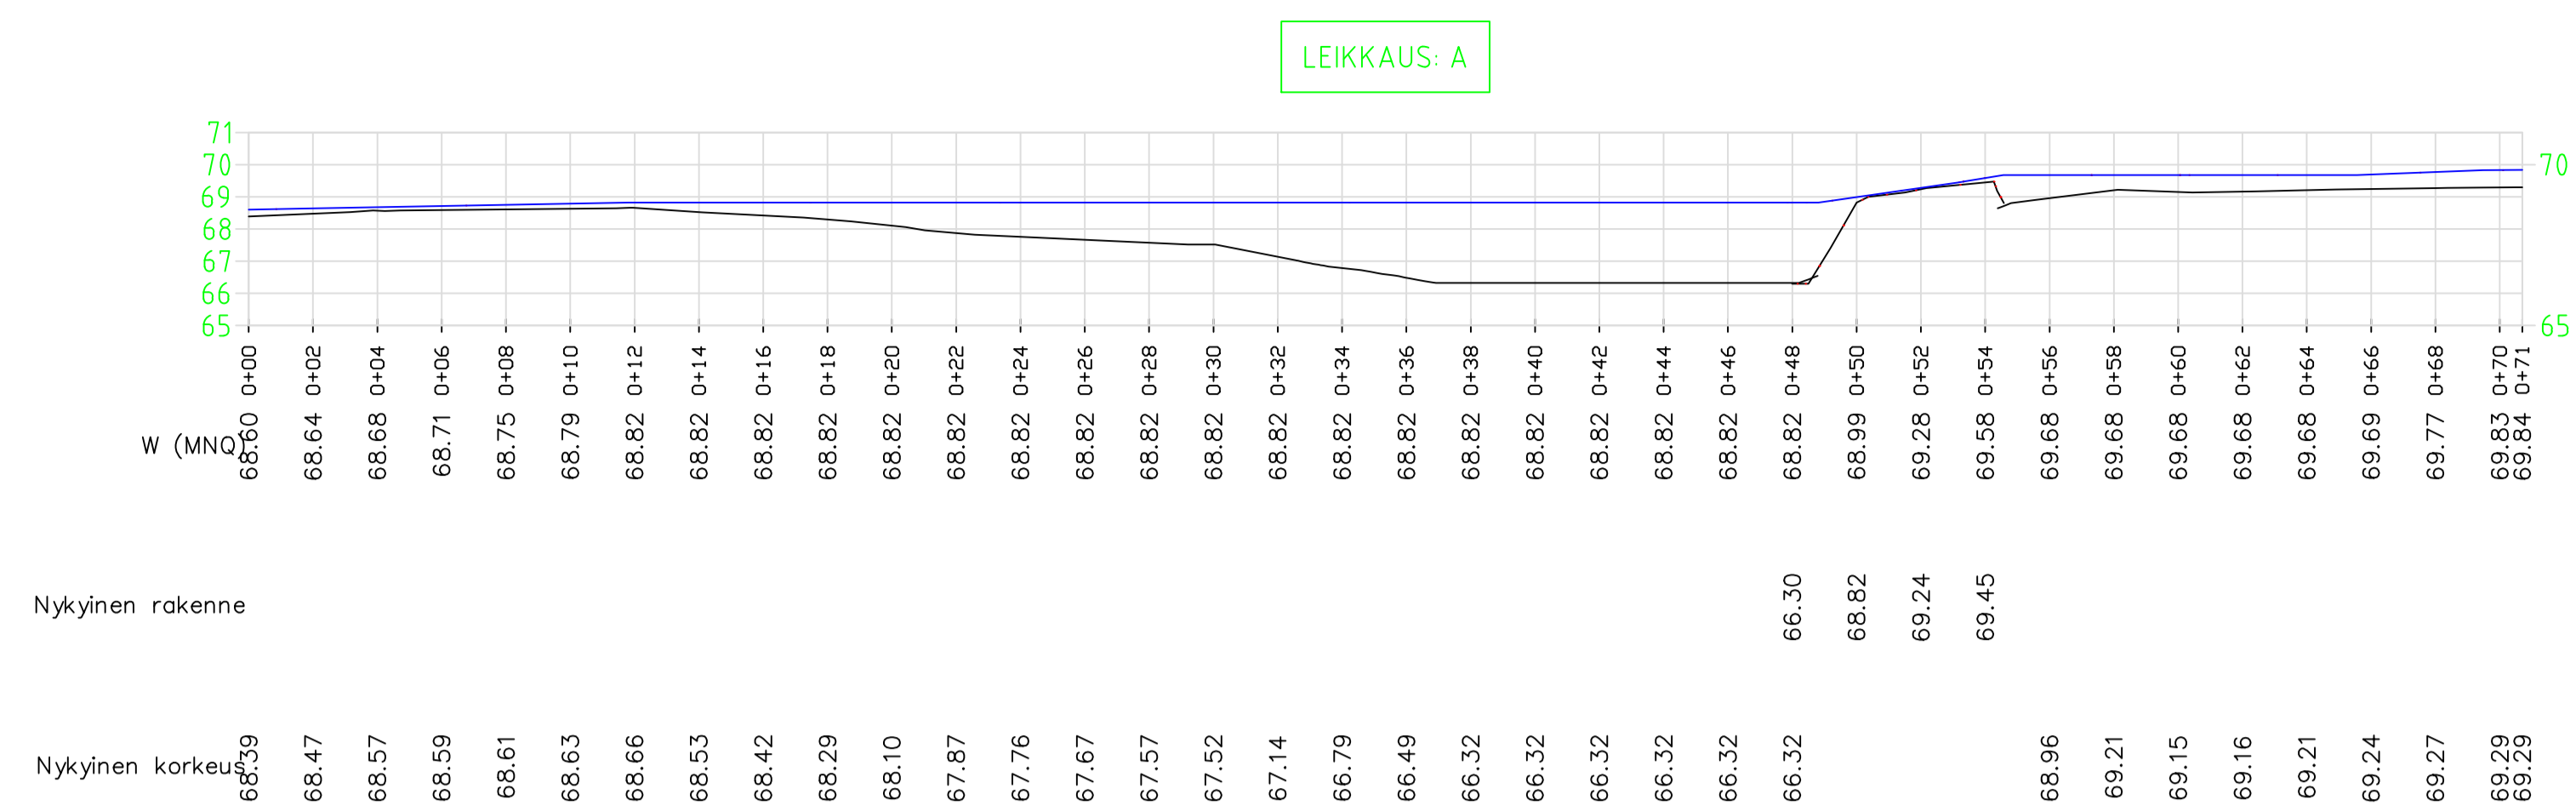


1:100

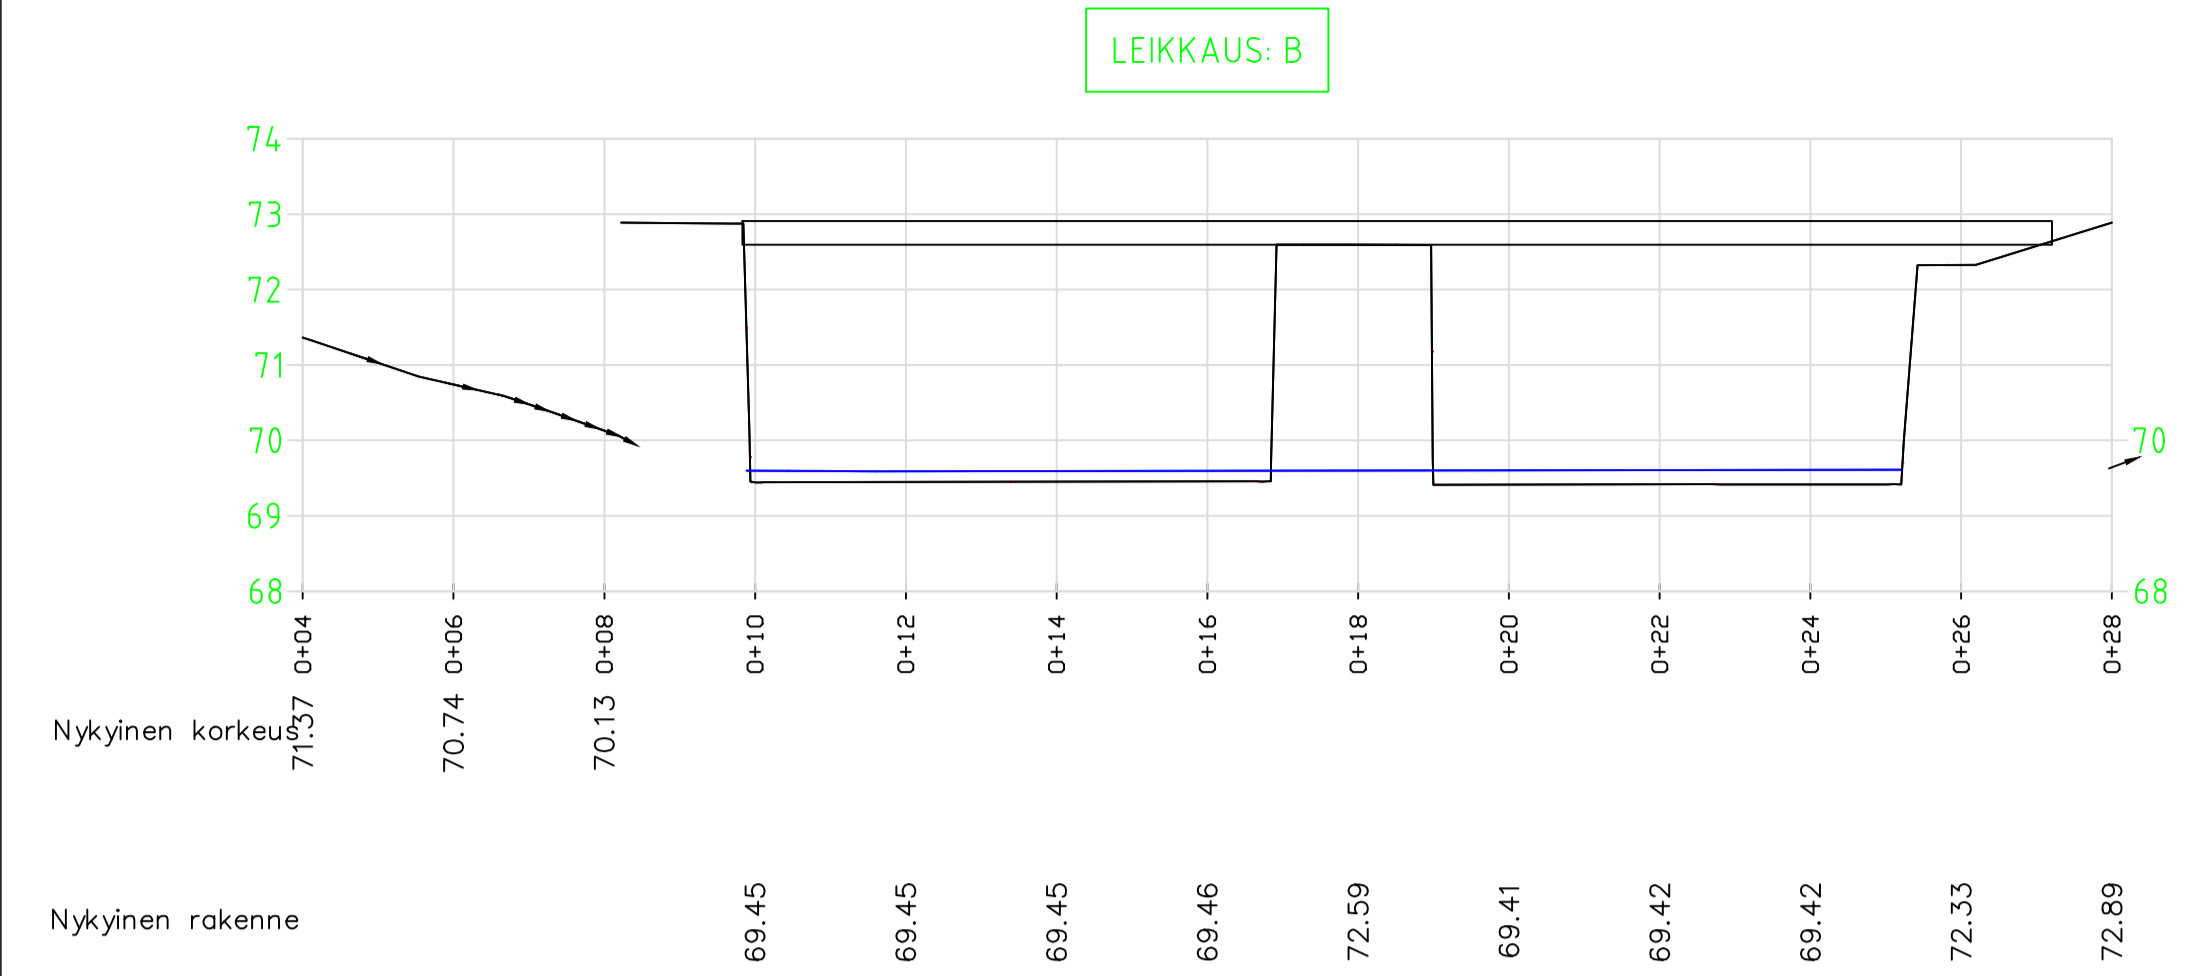


1:50

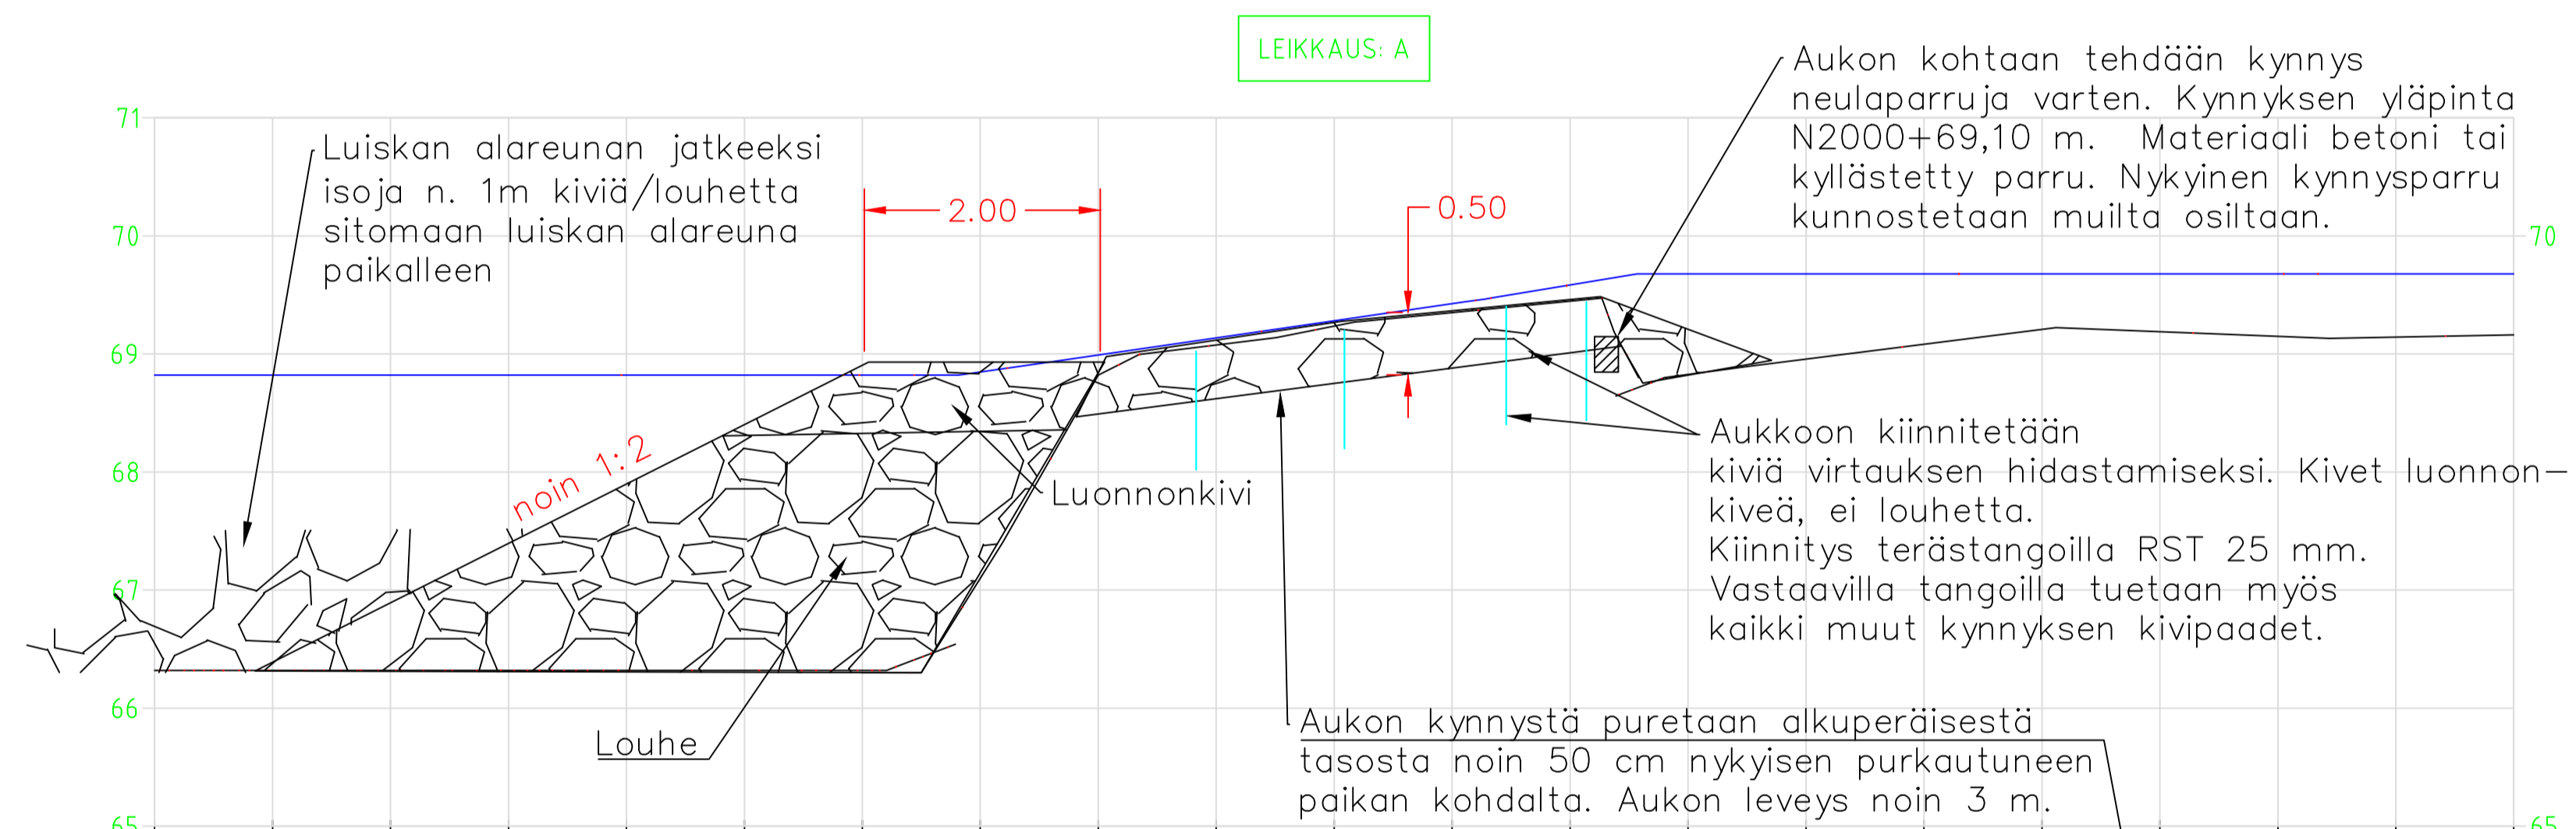

1:50

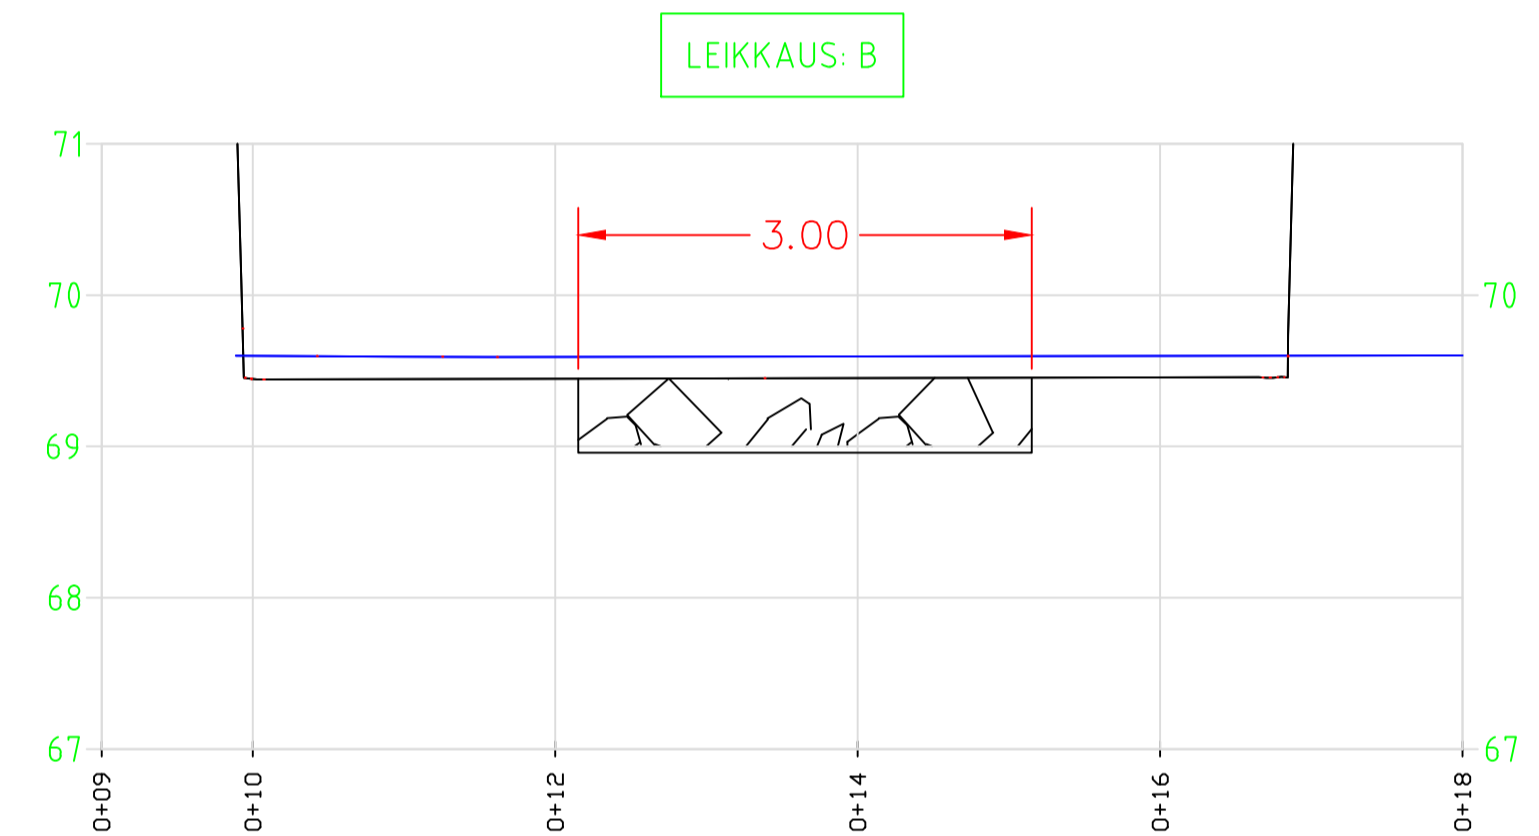

1:200

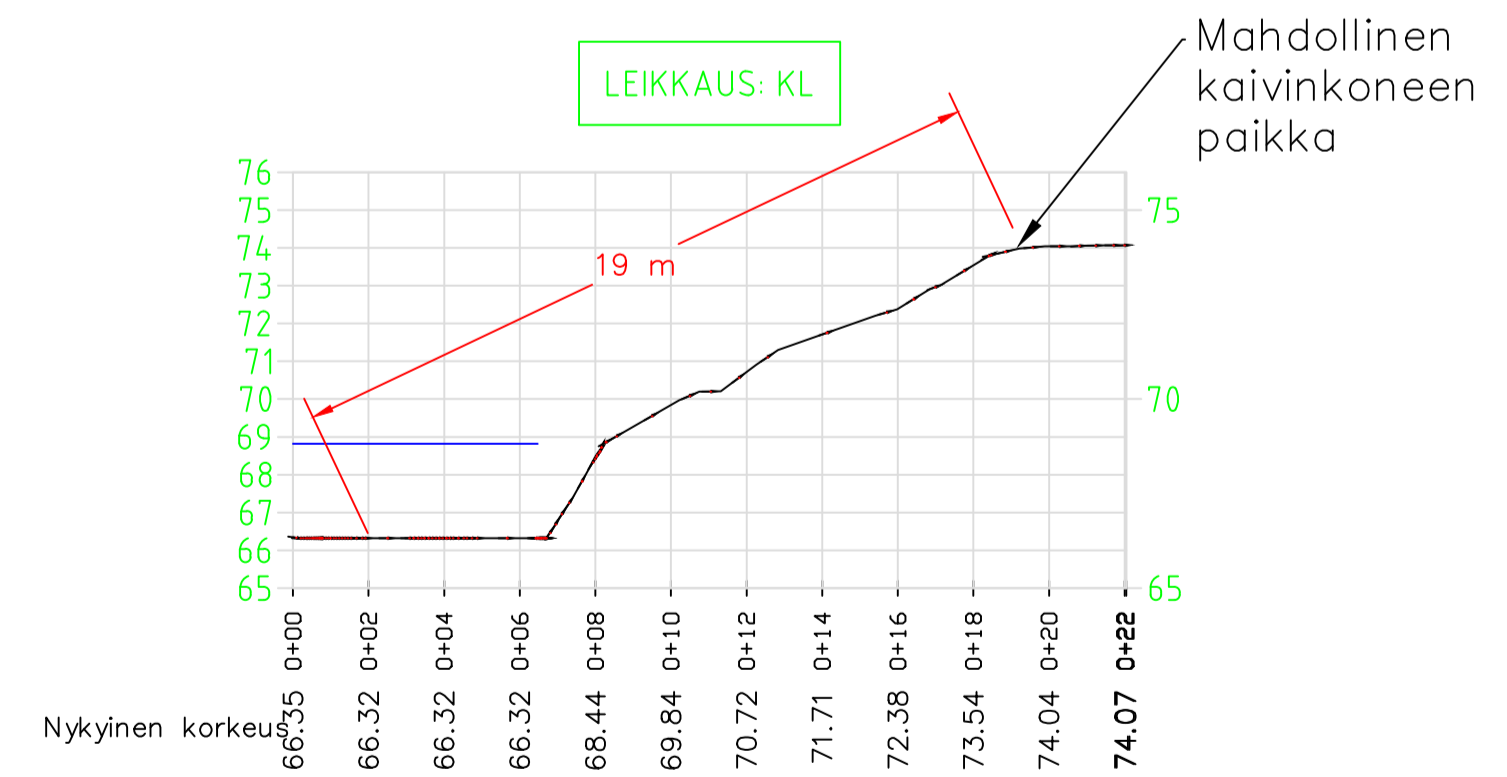

Työn nimi, kunta Lakaluoman myllypadon kalatie Lapua	Piirustuksen sisältö Patoalueen toimenpiteet Leikkaukset	Mittakaava 1: x (A1-paperi) N2000+m
Etelä-Pohjanmaan ELY-keskus	Piirustuksen nro 01-02	Muutos
Pvm. 30.10.2014	Suunnittelija Ympäristötekniikan insinööri Jami Aho / DI Jami Aho	Tarkastanut Jami Aho
Taustakartta MML 10/2014	Tietyy	