


Alueet A ja B sekä alue E / läjitysalue 3. 1:2000

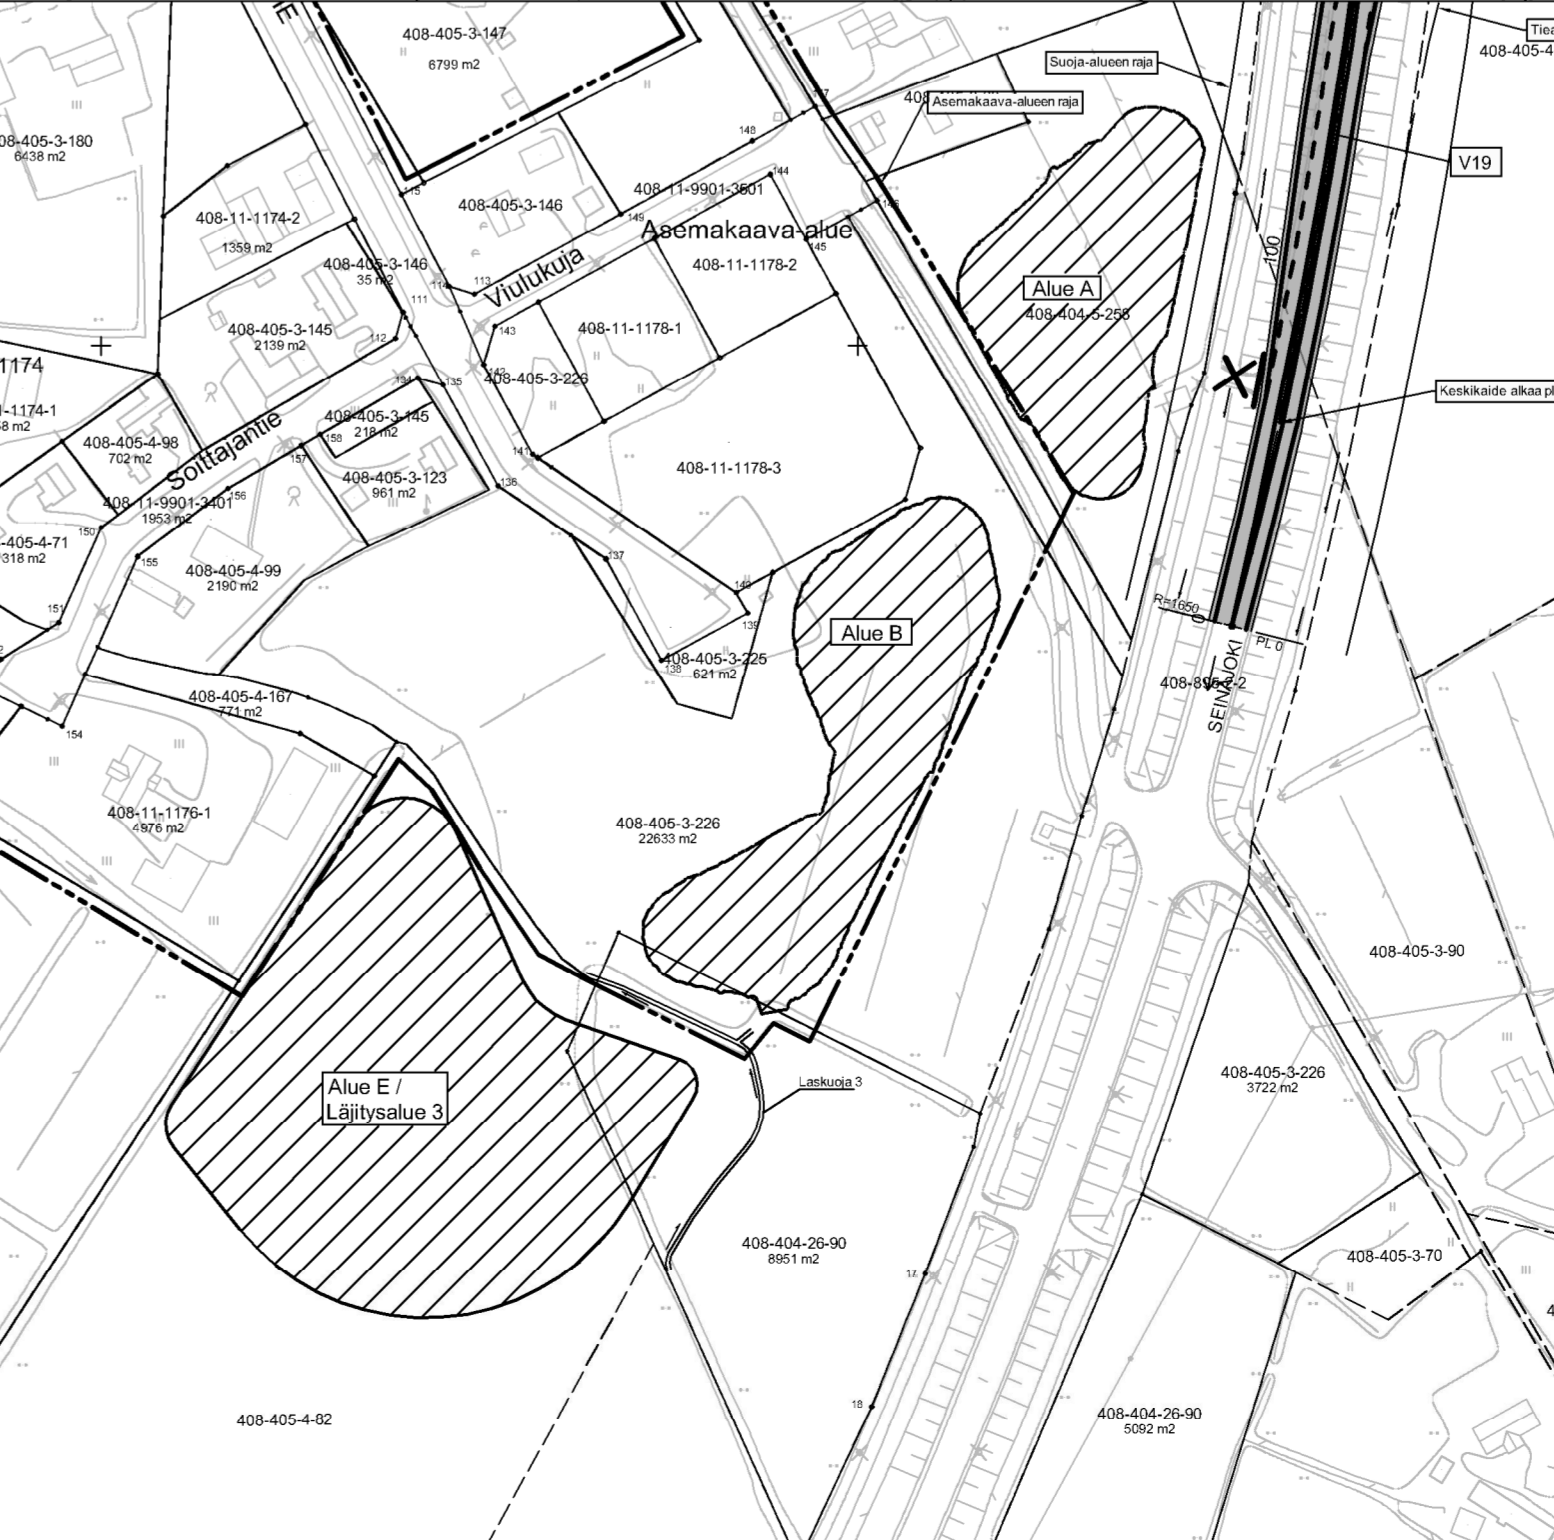

Markki / Pvm	Muutos	Suunn.	Tark.
VALTATIE 19 PARANTAMINEN KOVERON LIITTYMÄN KOHDALLA, LAPUA Rakennussuunnitelma			
Suunnitelmapaketti			
DESTIA			
Pvm 24.3.2017	Projektipäällikö Suunnittelija Koordinaattori Kortteusjärjestelmä N2000	Pvm 24.3.2017	Projektipäällikö Suunnittelija Mittakaava Pii-ro
		R3 - 1	