


V12 peruspoikkileikkaus ohituskaistojen melukaiteellisilla osuuksilla

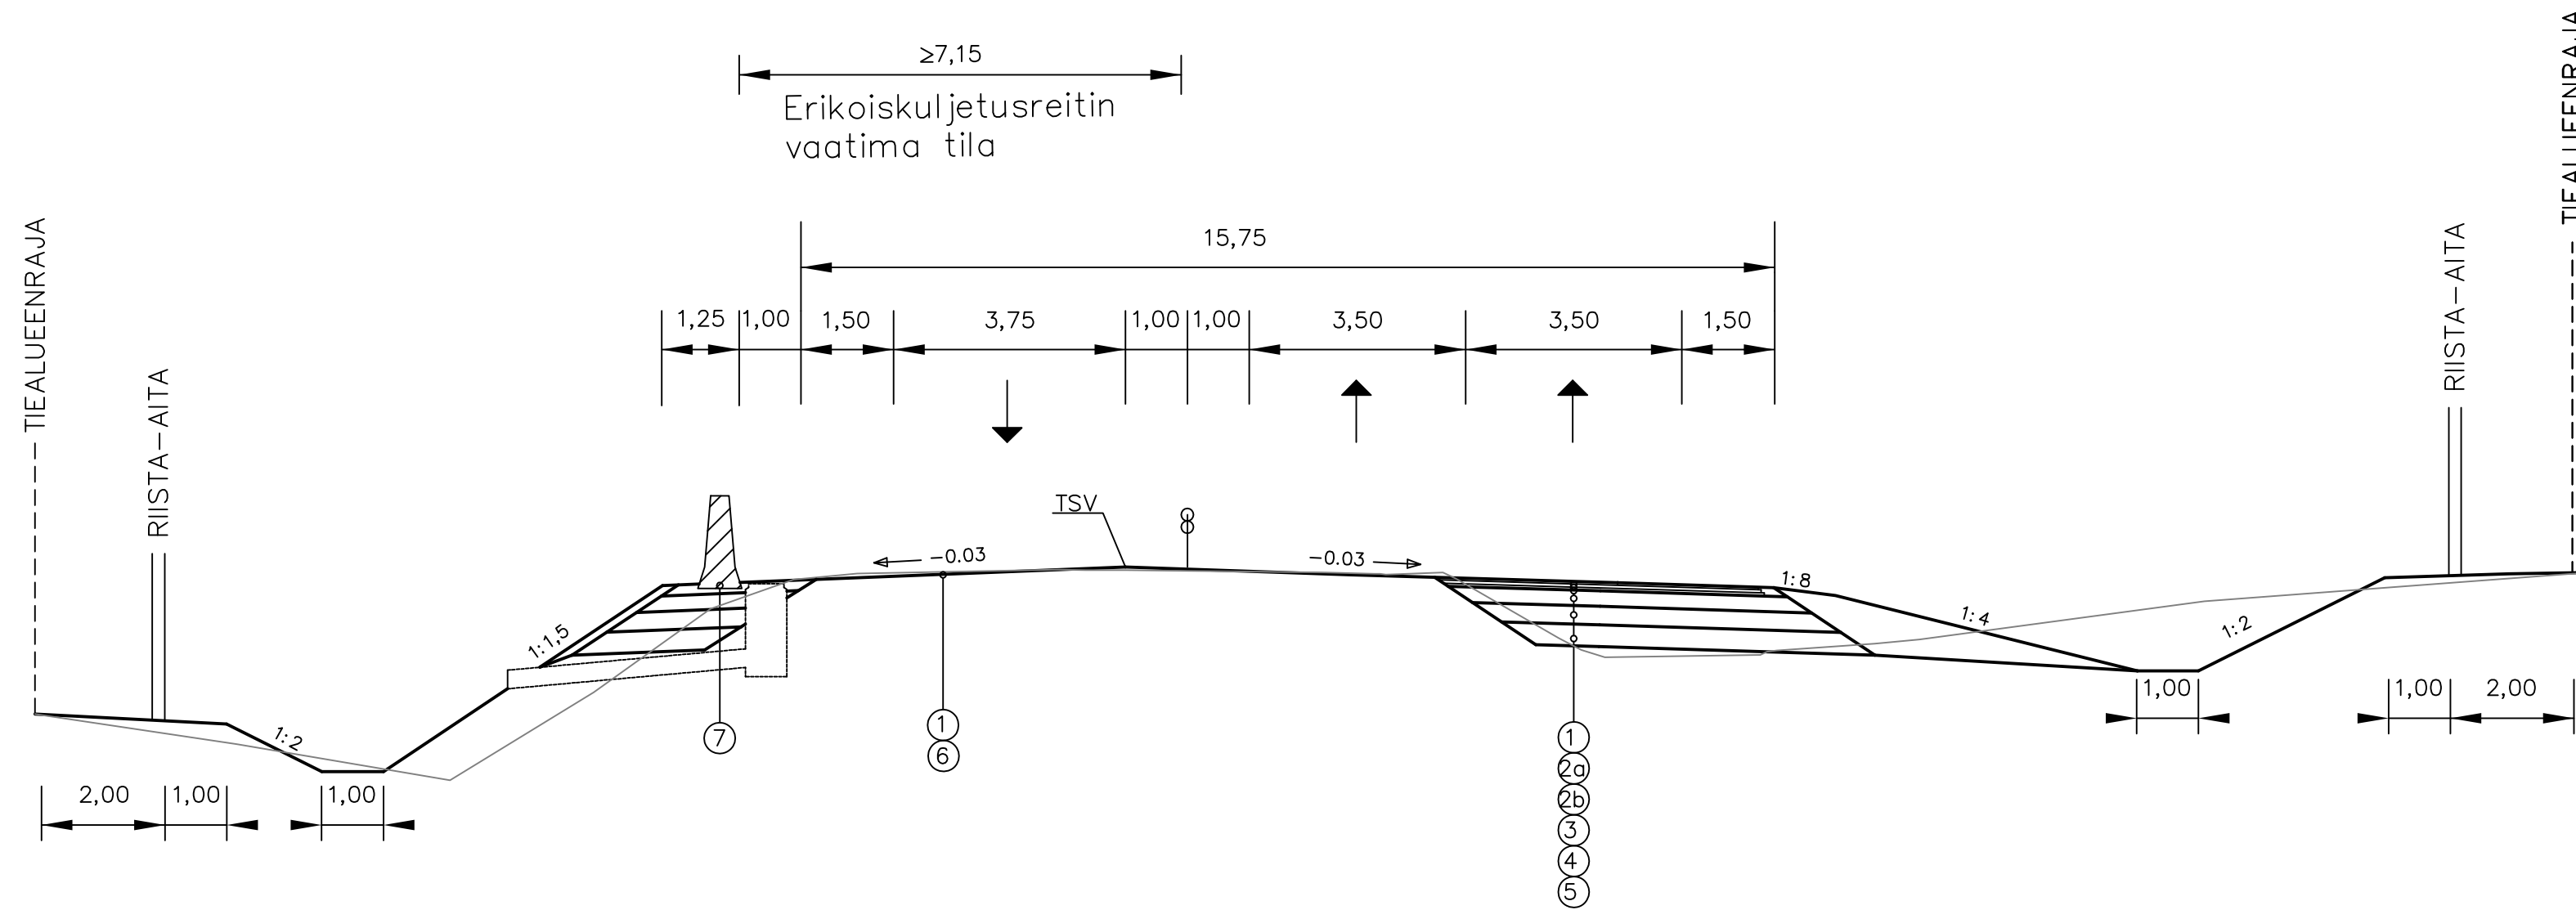

N:o	Nimitys	Materiaali	Paksuus (mm)	Huom!
1	Päälystekerros	SMA 16	40	
2a	Sidottu kantava	ABK 20	60	
2b	Sidottu kantava	ABK 32	70	
3	Kantava kerros	KaM 0/55	250	
4	Jakava kerros	KaM 0/90	300	
5	Suodatinkerros	Hk	350	500mm plv. 6620...6640
6	Jyrsintä			Sivukaltevuuden korjaus
7	Melukaide 1,5m	Ty 8/21 mukainen		Tien pinnasta 1,4m
		YHTEENSÄ	1070	

Merkki	Muutos	Pvm	Suunn.	Tark.
Hankeen nimi	VALTATIE 12 PARANTAMINEN VÄLILLÄ HUUTIJÄRVI - LAITIKKALA, KANGASALA JA PÄLKÄNE			
Piirustuksen sisältö	V12 peruspoikkileikkaus ohituskaistojen melukaiteellisilla osuuksilla			
 Ramboll PL 718, Pakkahuoneenaukio 2 33101 Tampere puh. 020 755 6800 fax 020 755 6801		 TIEHALLINTO VÄGFÖRVALTNINGEN		
Pvm	Suunn.	Marko Turkki	Pvm	Heikki Koski
10.09.2008	Proj.pääll.	Jouni Lehtomaa		
Tierekisteritunnus			Mittakaava 1:100	Piir.nro T2-30