



T:\tie5\82114008_VT12_tihala_kylä\Tulokset\PERUSPOIKKILEIKKAUKSET.DWG

V12 peruspoikkileikkaus kanavoinnin kohdalla

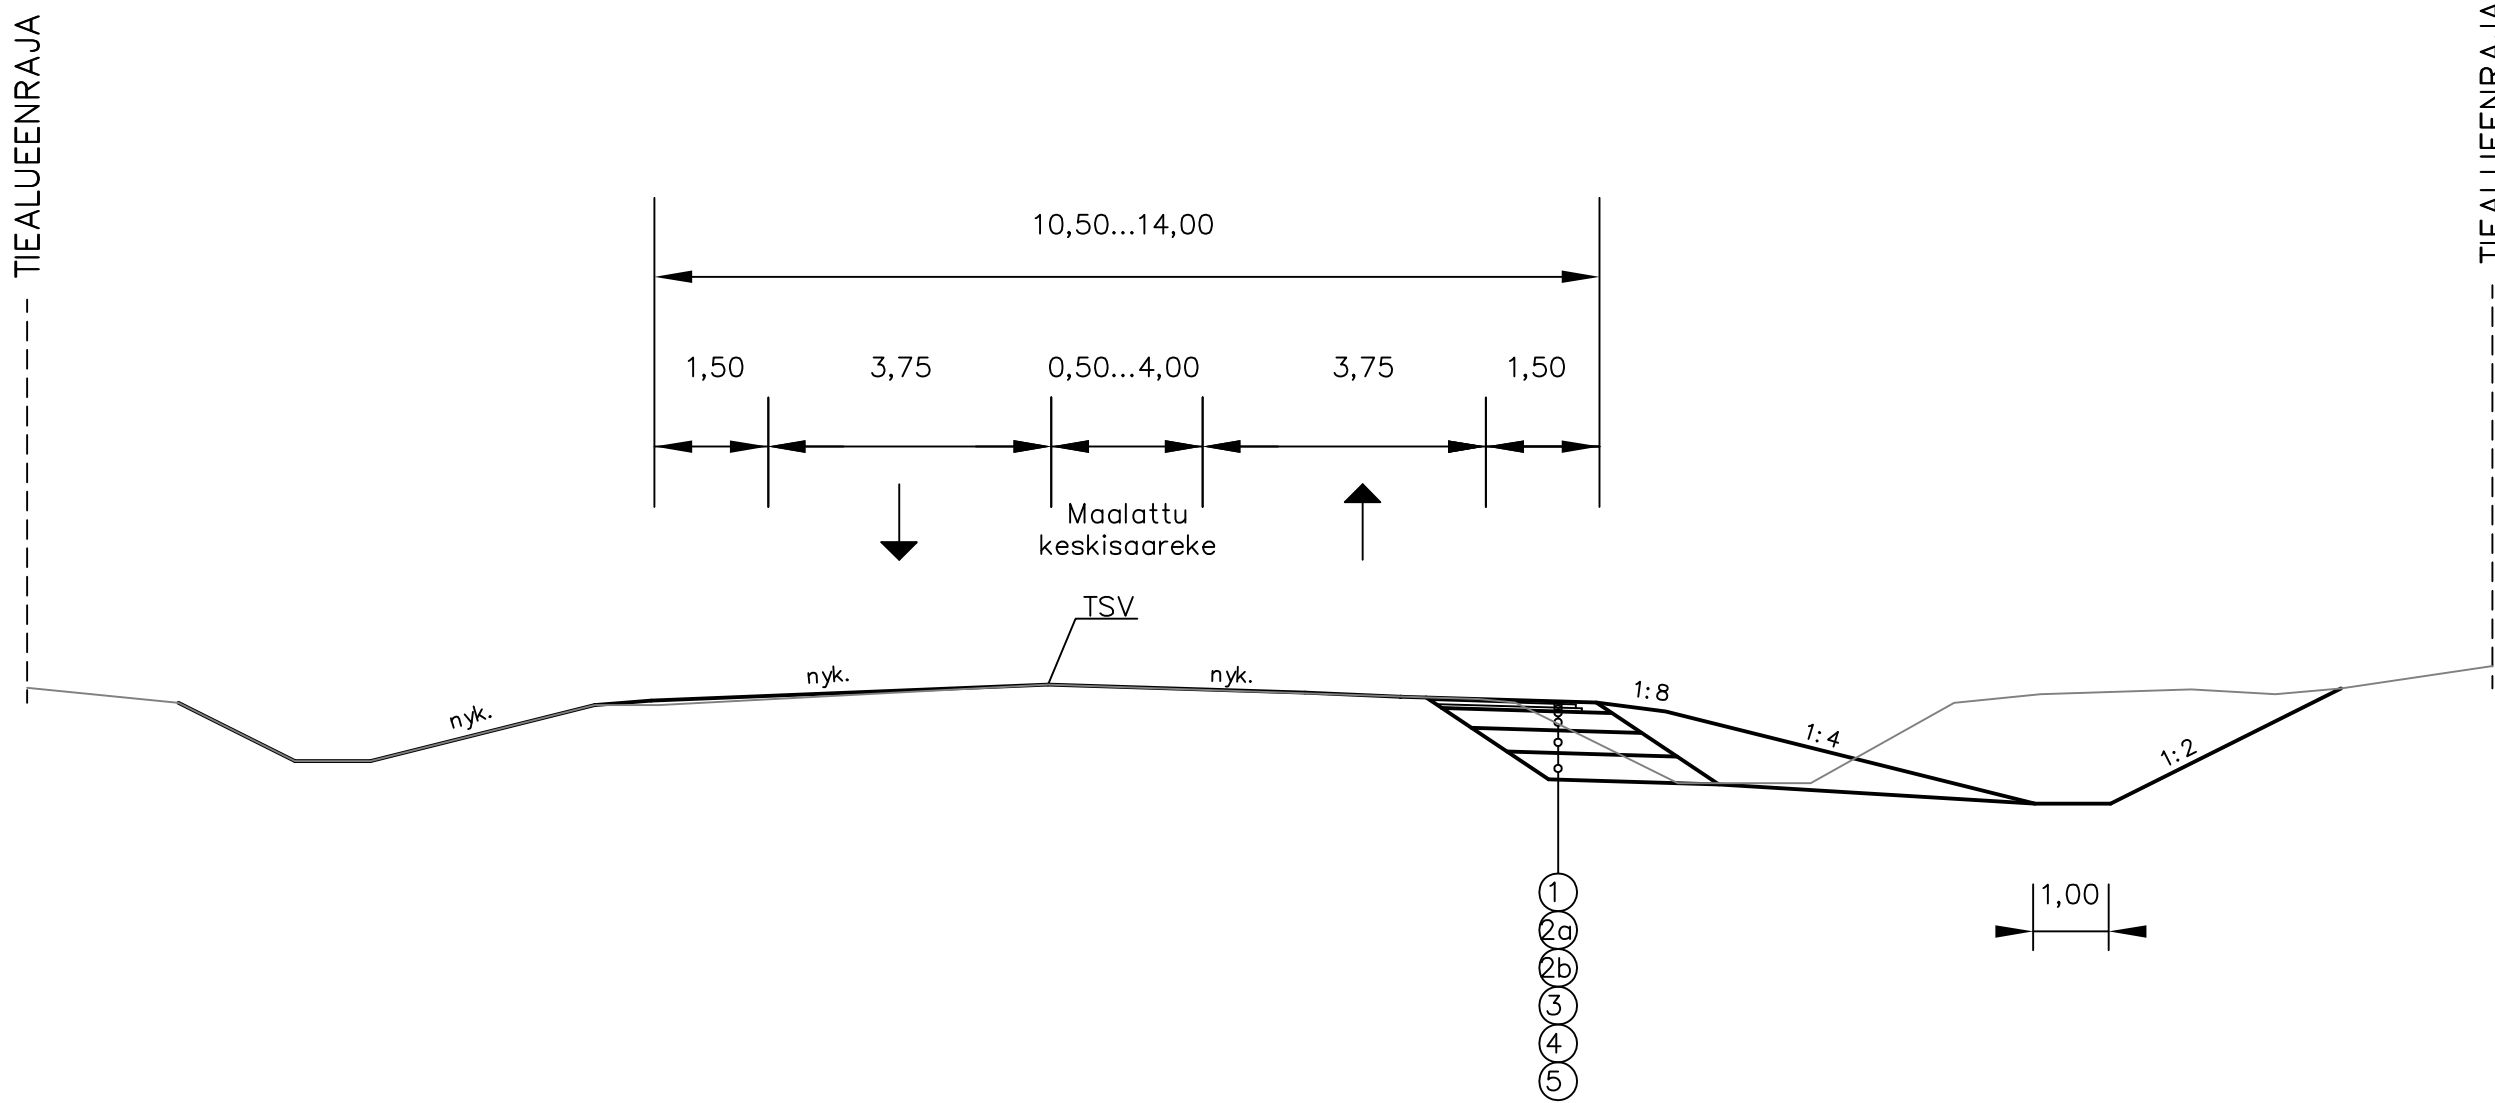

N: o	Nimitys	Materiaali	Paksuus (mm)	Huom!
1	Päällystekerros	SMA 16	40	
2a	Sidottu kantava	ABK 20	60	
2b	Sidottu kantava	ABK 32	70	
3	Kantava kerros	KaM 0/55	250	
4	Jakava kerros	KaM 0/90	300	
5	Suodatinkerros	Hk	350	
		YHTEENSÄ	1070	

V12 peruspoikkileikkaus kanavoinnin kohdalla

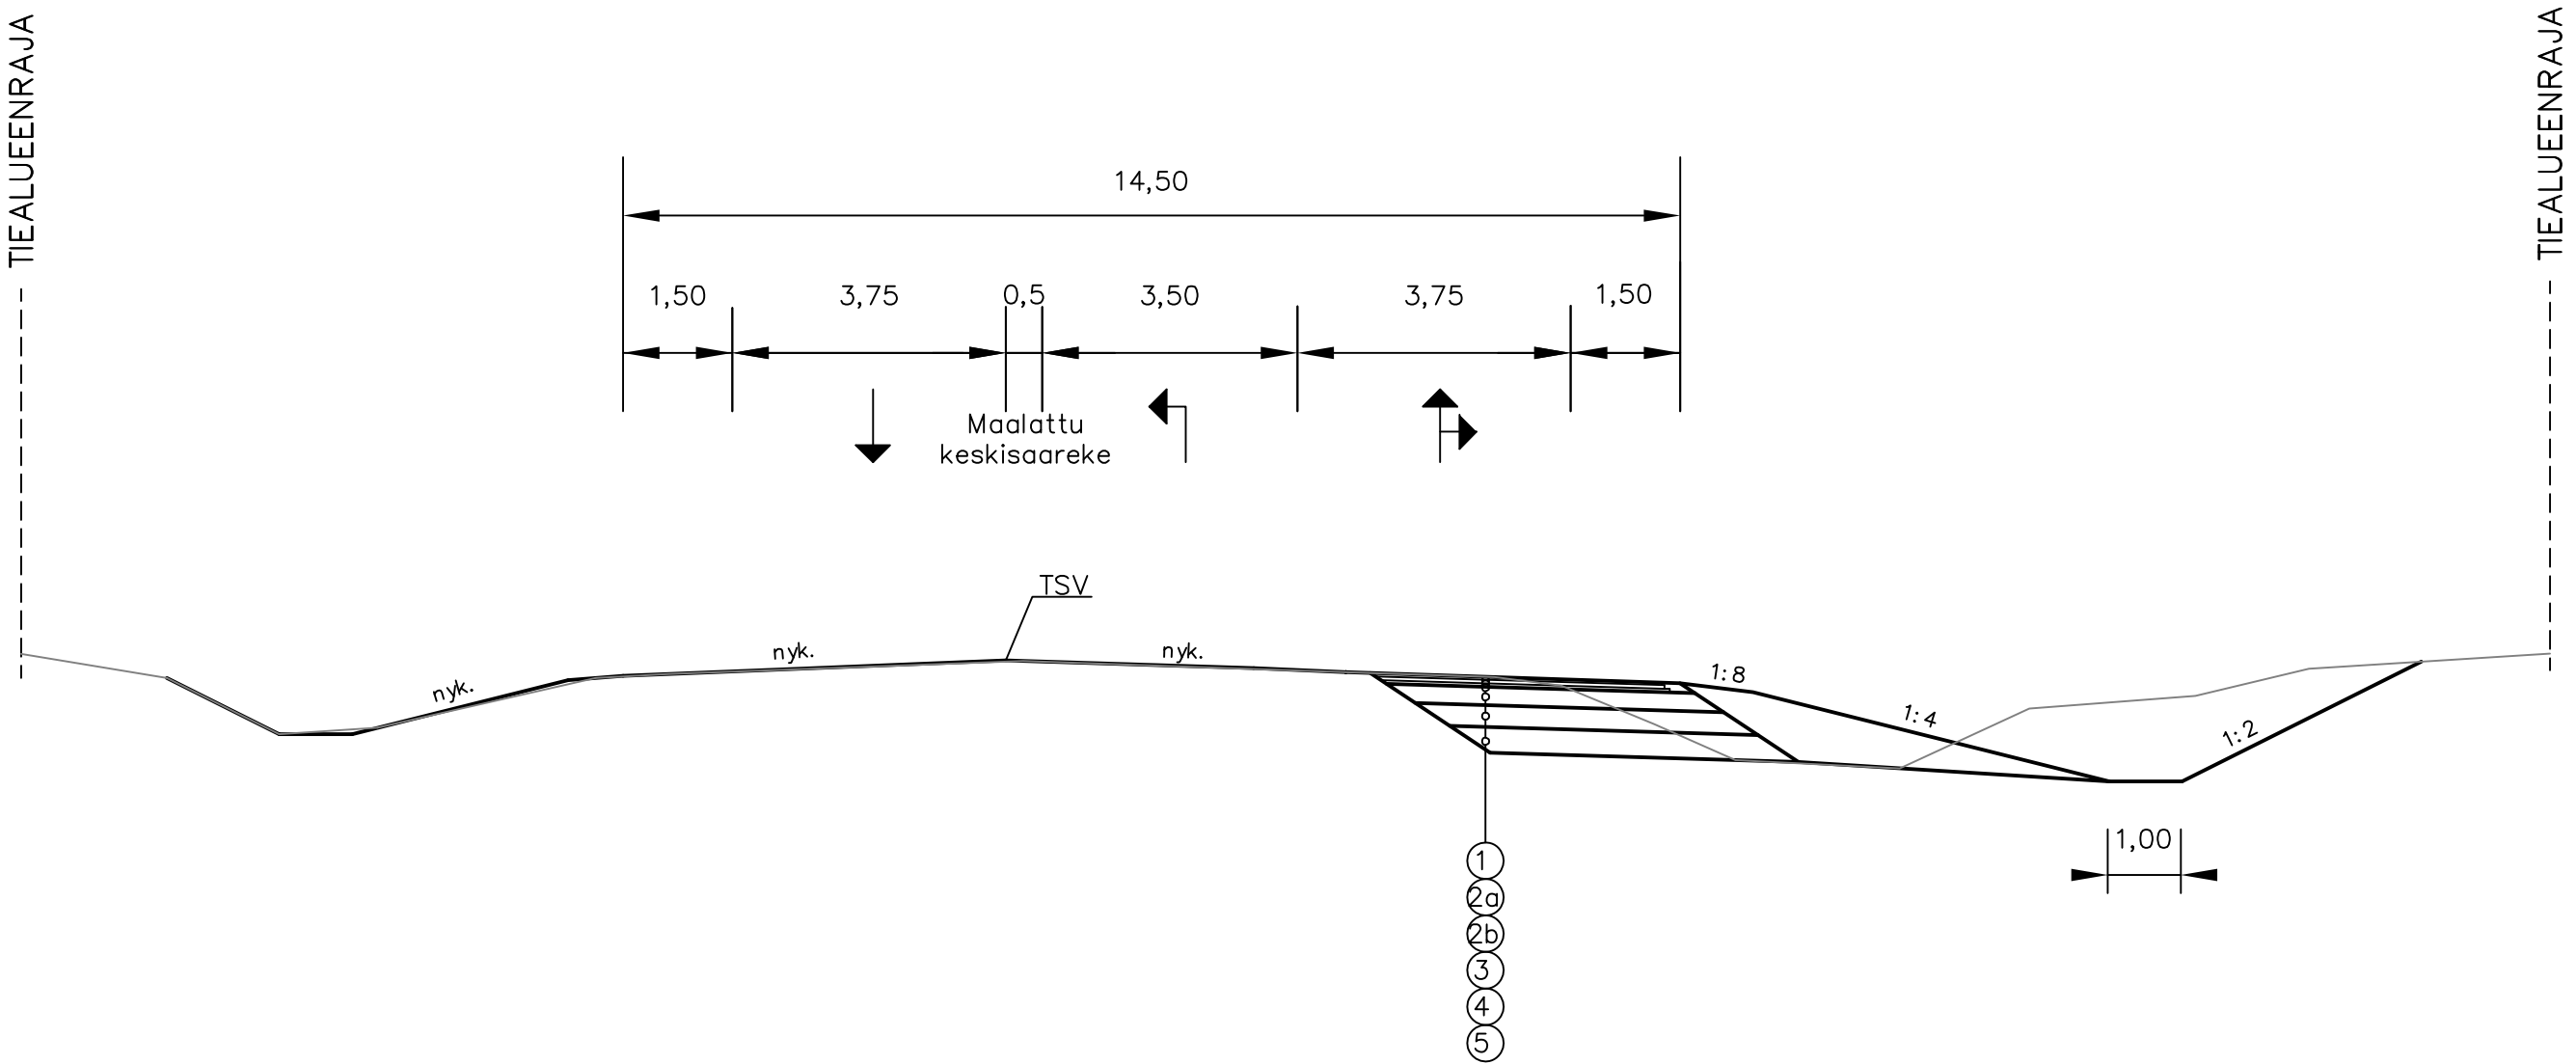

N: o	Nimitys	Materiaali	Paksuus (mm)	Huom!
1	Päällystekerros	SMA 16	40	
2a	Sidottu kantava	ABK 20	60	
2b	Sidottu kantava	ABK 32	70	
3	Kantava kerros	KaM 0/55	250	
4	Jakava kerros	KaM 0/90	300	
5	Suodatinkerros	Hk	350	
		YHTEENSÄ	1070	

Merkki	Muutos		Pvm	Suunn.	Tark.
Hankkeen nimi	VALTATIE 12 PARANTAMINEN VÄLILLÄ HUUTIJÄRVI - LAITIKKALA, KANGASALA JA PÄLKÄNE				
Piirustuksen sisältö	V12 peruspoikkileikkaukset kanavointien kohdalla				
RAMBOLL Ramboll PL 718, Pakkahuoneenaukio 2 33101 Tampere puh. 020 755 6800 fax 020 755 6801			TIEHALLINTO VÄGFÖRVALTNINGEN		
Pvm 10.09.2008	Suunn. Marko Turkki	Pvm	Heikki Koski		
Proj.pääll. Jouni Lehtomaa					
Tierekisteritunnus			Mittakaava 1:100	Piir.nro T2-33	