


T: \tie5\82114008_VT12_tiihala_kylä\Lisätyöt 2009_ 82123965\Tulokset\PERUSPOIKKILEIKKAUKSET.DWG

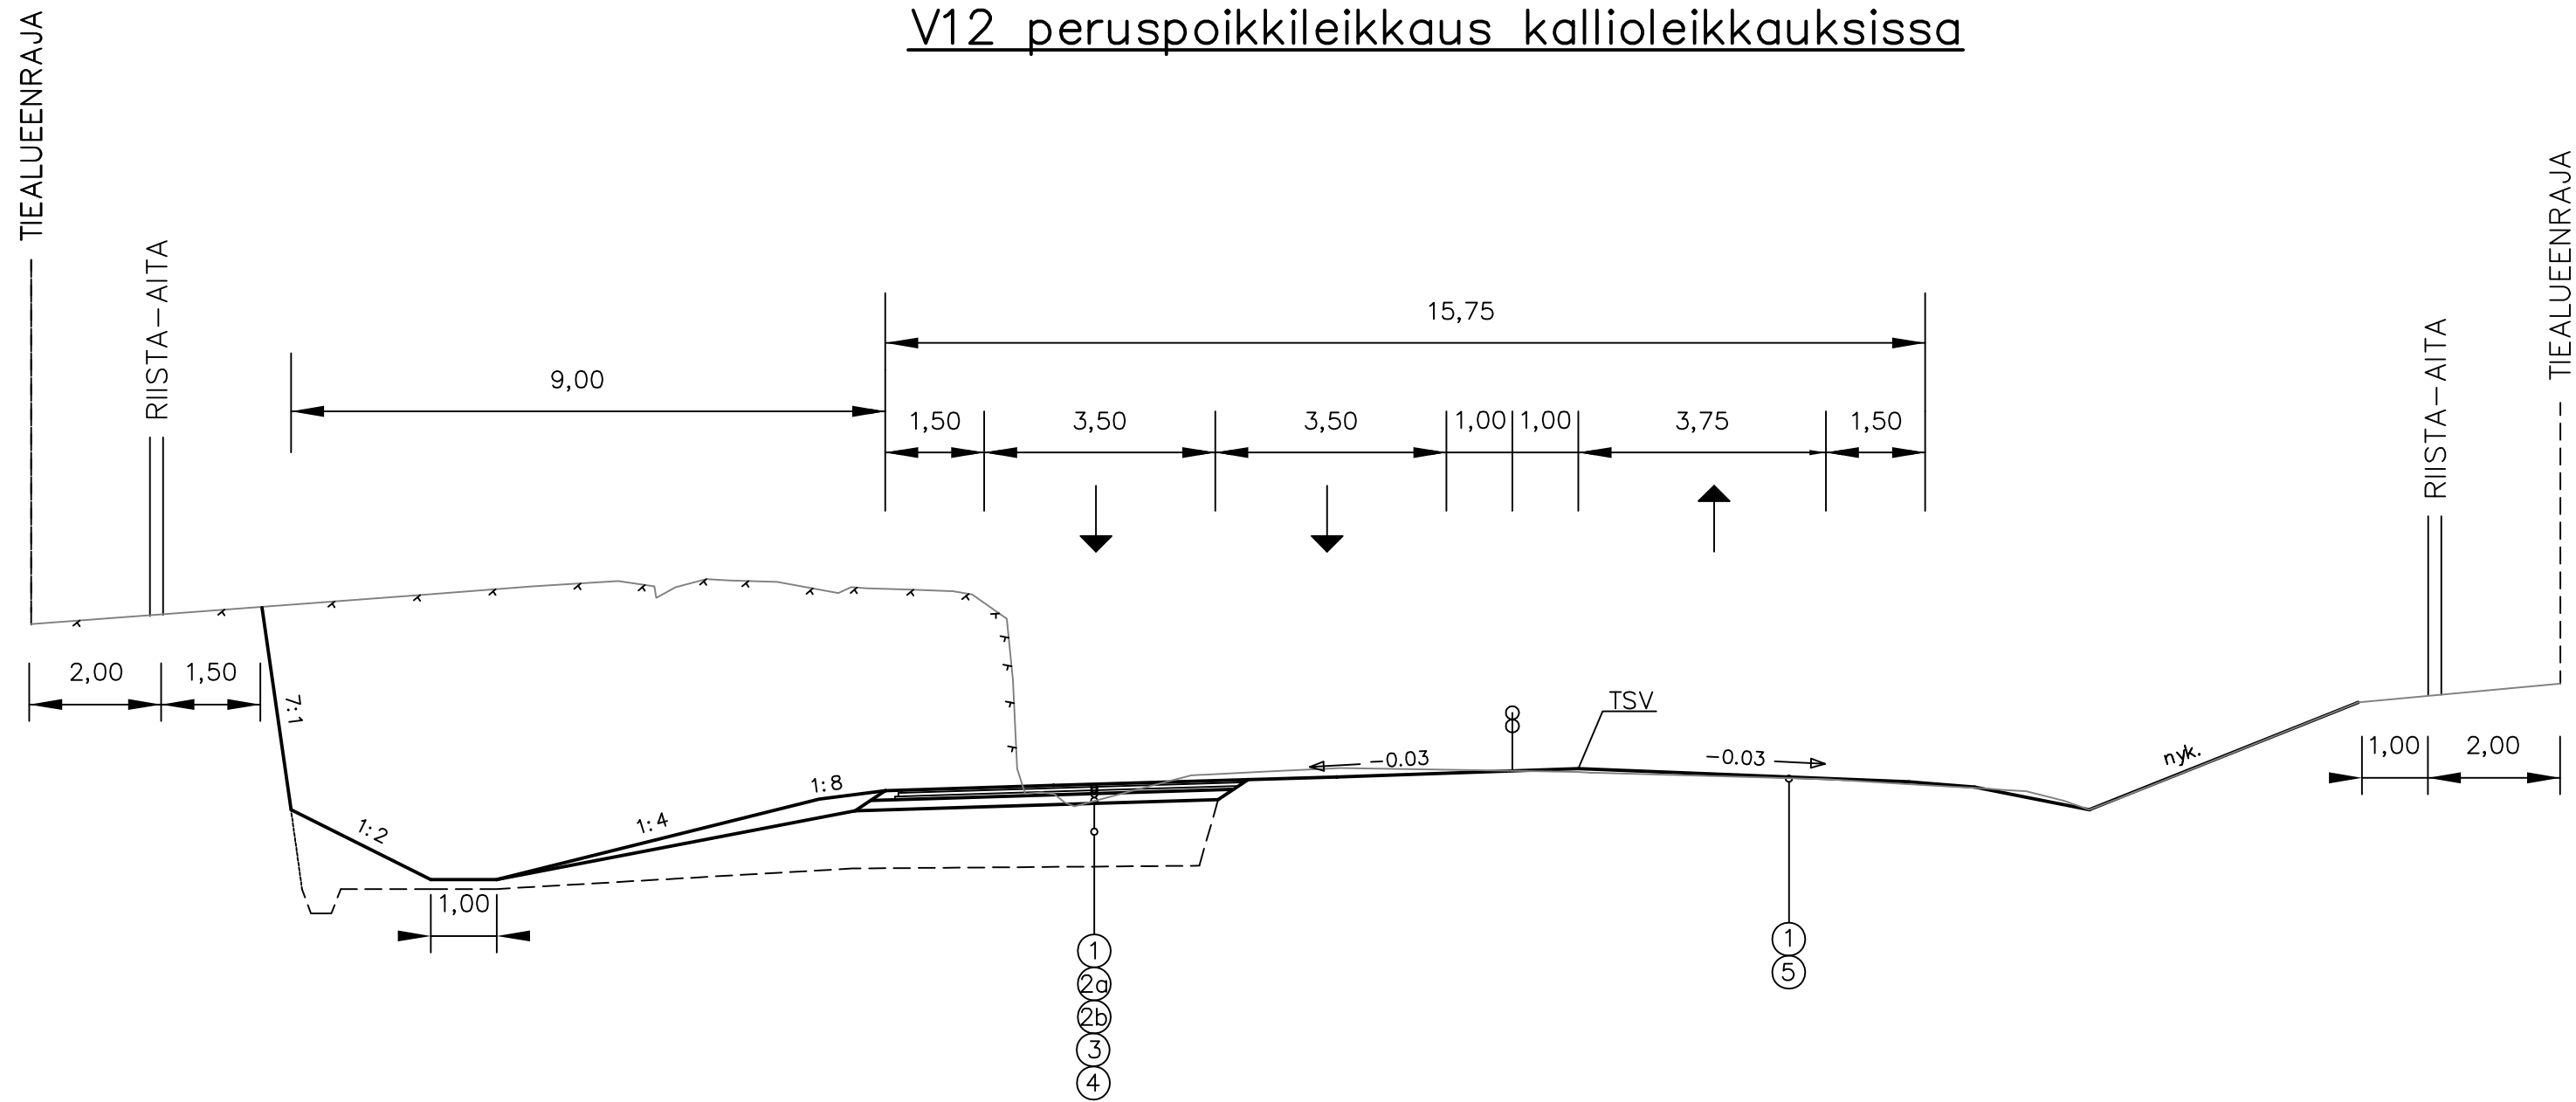

N:o	Nimitys	Materiaali	Paksuus (mm)	Huom!
1	Päällystekerros	SMA 16	40	
2a	Sidottu kantava	ABK 20	60	
2b	Sidottu kantava	ABK 32	70	
3	Kantava kerros	KaM 0/55	150	
4	Irtilouhinta			1 metri
5	Jyrsintä/tasausmassa			Sivukaltevuuden korjaus
		YHTEENSÄ	320	

A	Poikkileikkaustyyppi pl. 13100 poistettu	21.04.2010	J.Vahvelainen	M.Turkki
Merkki	Muutos	Pvm	Suunn.	Tark.
Hankkeen nimi				
VALTATIE 12 PARANTAMINEN VÄLILLÄ HUUTIJÄRVI - LAITIKKALA, KANGASALA JA PÄLKÄNE				
Piirustuksen sisältö				
V12 peruspoikkileikkaus kallioleikkauksissa				
RAMBOLL Ramboll PL 718, Pakkahuoneenaukio 2 33101 Tampere puh. 020 755 6800 fax 020 755 6801		TIEHALLINTO VÄGFÖRVALTNINGEN		
Pvm	Suunn.	Marko Turkki	Pvm	Heikki Koski
10.09.2008	Proj.pääll.	Jouni Lehtomaa		
Tiereksteritunnus		Mittakaava	Piiir.nro	
		1:100	T2-38A	