


T: \tie5\82114008_VT12_tihala_kyllo\Lisätyöt 2009_ 82123965\Tulokset\PERUSPOIKKILEIKKAUKSET.DWG

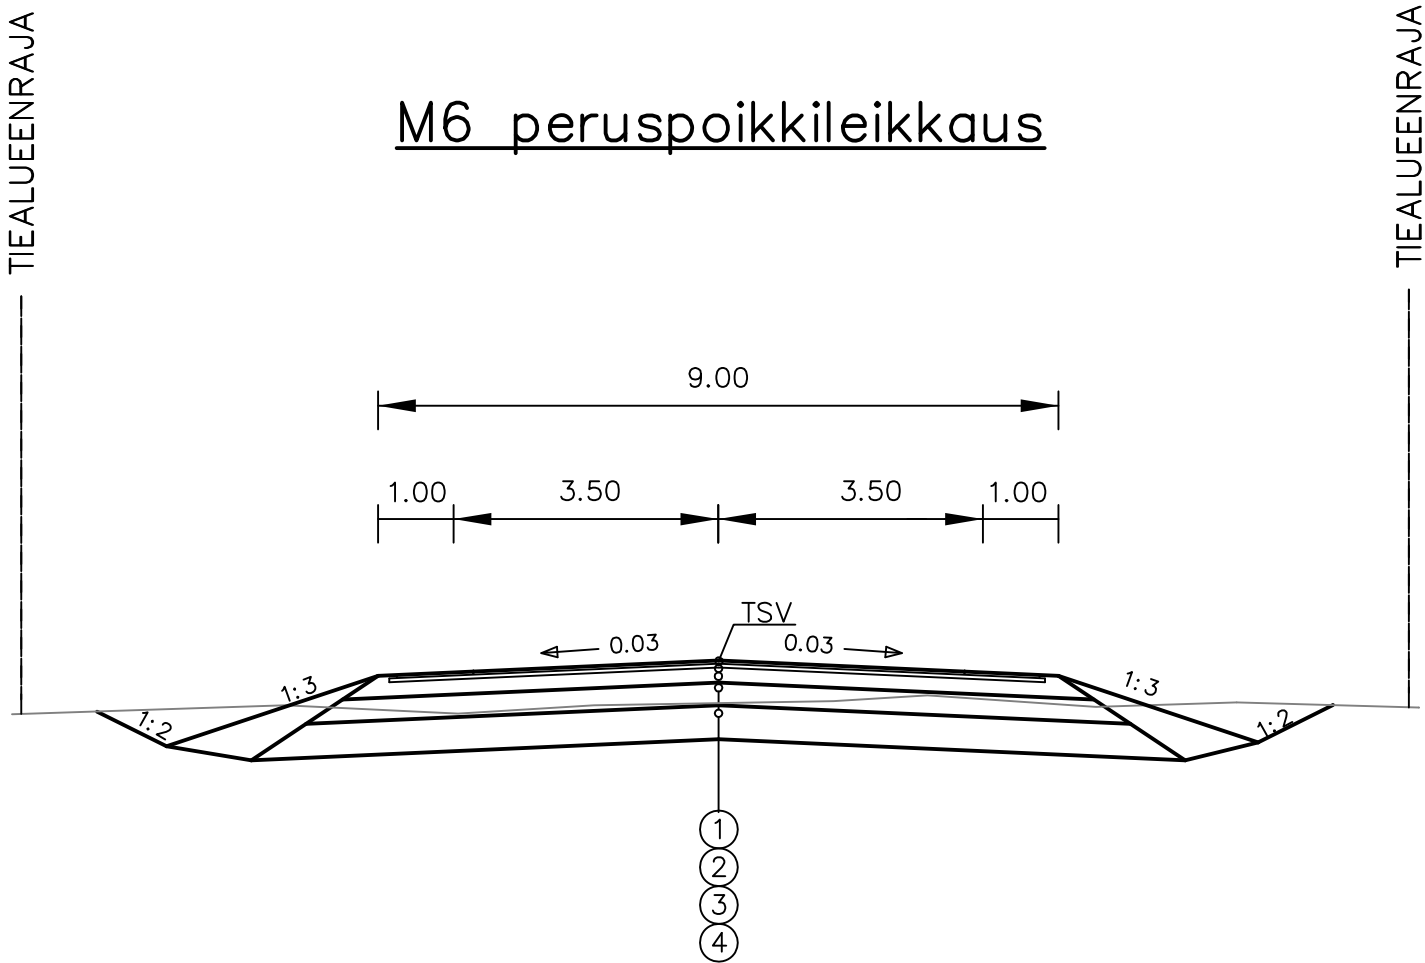

N:o	Nimitys	Materiaali	Paksuus (mm)	Huom!
1	Päälysterros	Ab 16	40	
2	Sidottu kantava	ABK 20	50	
3	Kantava kerros	KaM 0/45	200	
4	Jakava kerros	KaM 0/90	300	
5	Suodatinkerros	Hk	450	
		YHTEENSÄ	1040	

A	Kalliopoikkileikkaustyyppi poistettu.	21.04.2010	J.Vahvelainen	M.Turkki
Merkki	Muutos	Pvm	Suunn.	Tark.
Hankkeen nimi				
VALTATIENTEN 12 PARANTAMINEN VÄLILLÄ HUUTIJÄRVI - LAITIKKALA, KANGASALA JA PÄLKÄNE				
Piirustuksen sisältö				
M3 peruspoikkileikkaus				
RAMBOLL Ramboll PL 718, Pakkahuoneenaukio 2 33101 Tampere puh. 020 755 6800 fax 020 755 6801		 TIEHALLINTO VÄGFÖRVALTNINGEN		
Pvm	Suunn.	Marko Turkki	Pvm	Heikki Koski
10.09.2008	Proj.pääll.	Jouni Lehtomaa		
Tierekisteritunnus			Mittakaava	Piir.nro
			1:100	T3-2A