


Työn nimi, kunta		
Kontoluoman ja sen sivuojen peruskuivatus		
Alavus		
Korkeusjärjestelmä N2000		
Piirustuksen sisältö	Skala	
Vu 7	1:5000/1:100	
Pituusleikkaus	Piirustuksen nro	
PI 0+00..2+05	9_7	
Pvm.	Suunnittelija	Piirtäjä
10.10.2023	Tomas Pätt	Tomas Pätt

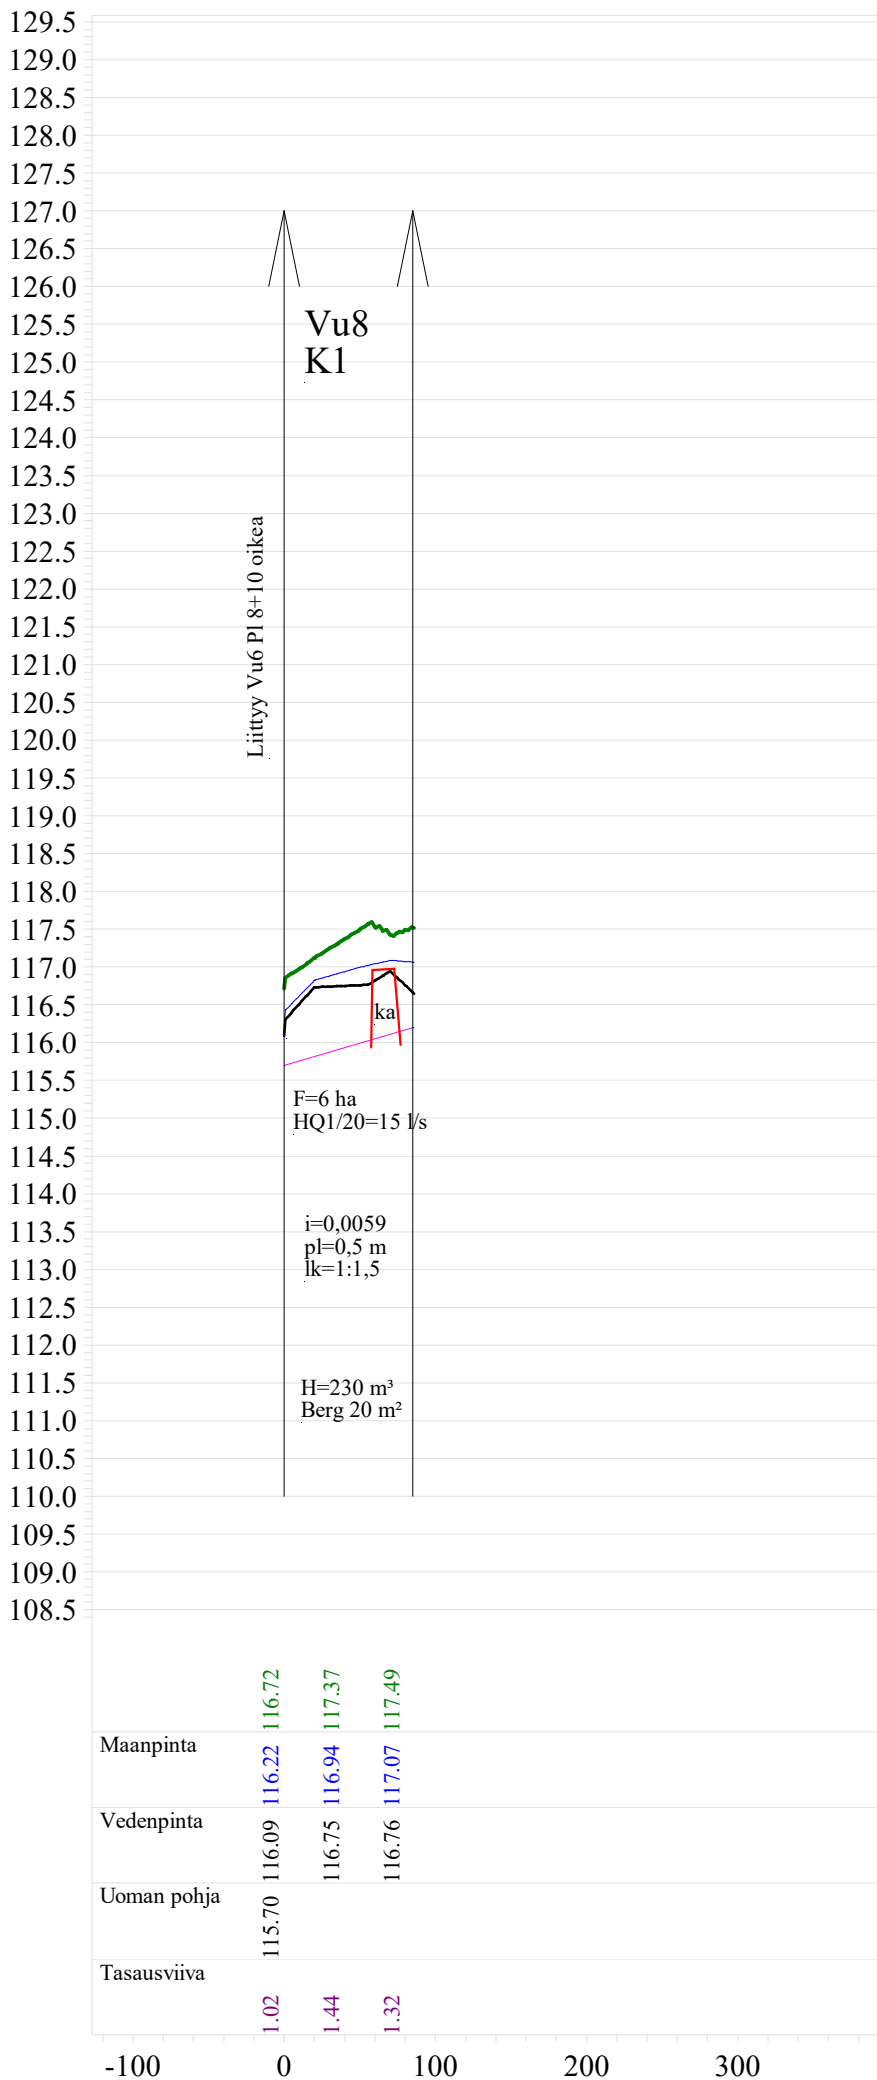

Työn nimi, kunta

**Kontoluoman ja sen sivuojien  
peruskuivatus**

Alavus

Korkeusjärjestelmä N2000

Piirustuksen sisältö

**Vu 8**  
**Pituusleikkaus**  
**PI 0+00..0+85**

Skala

**1:5000/1:100**


Piirustuksen nro

**9\_8**

Pvm.  
10.10.2023

Suunnittelija  
Tomas Pätt

Piirtäjä  
Tomas Pätt

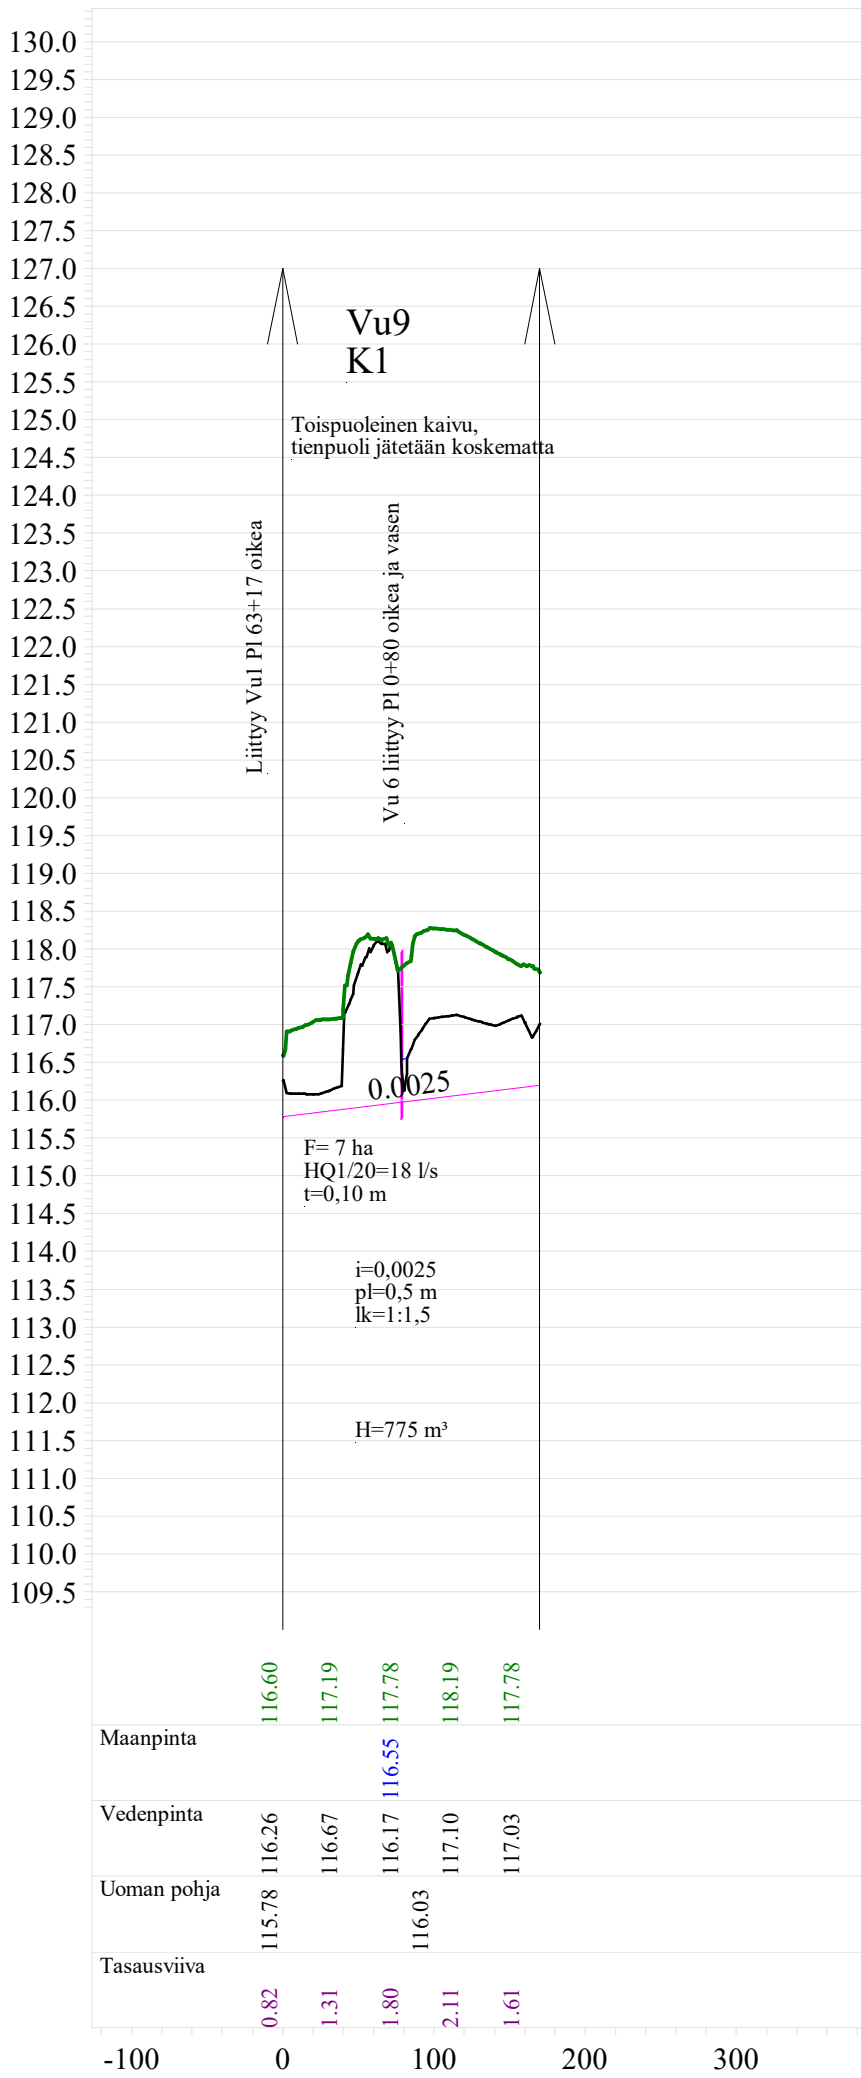

Työn nimi, kunta

### Kontoluoman ja sen sivuoijen peruskuivatus

Alavus

Korkeusjärjestelmä N2000

Piirustuksen sisältö

**Vu 9**  
Pituusleikkaus  
Pl 0+00..1+70

Skala

1:5000/1:100


Piirustuksen nro

9\_9


Pvm.  
10.10.2023

Suunnittelija  
Tomas Pätt

Piirtäjä  
Tomas Pätt

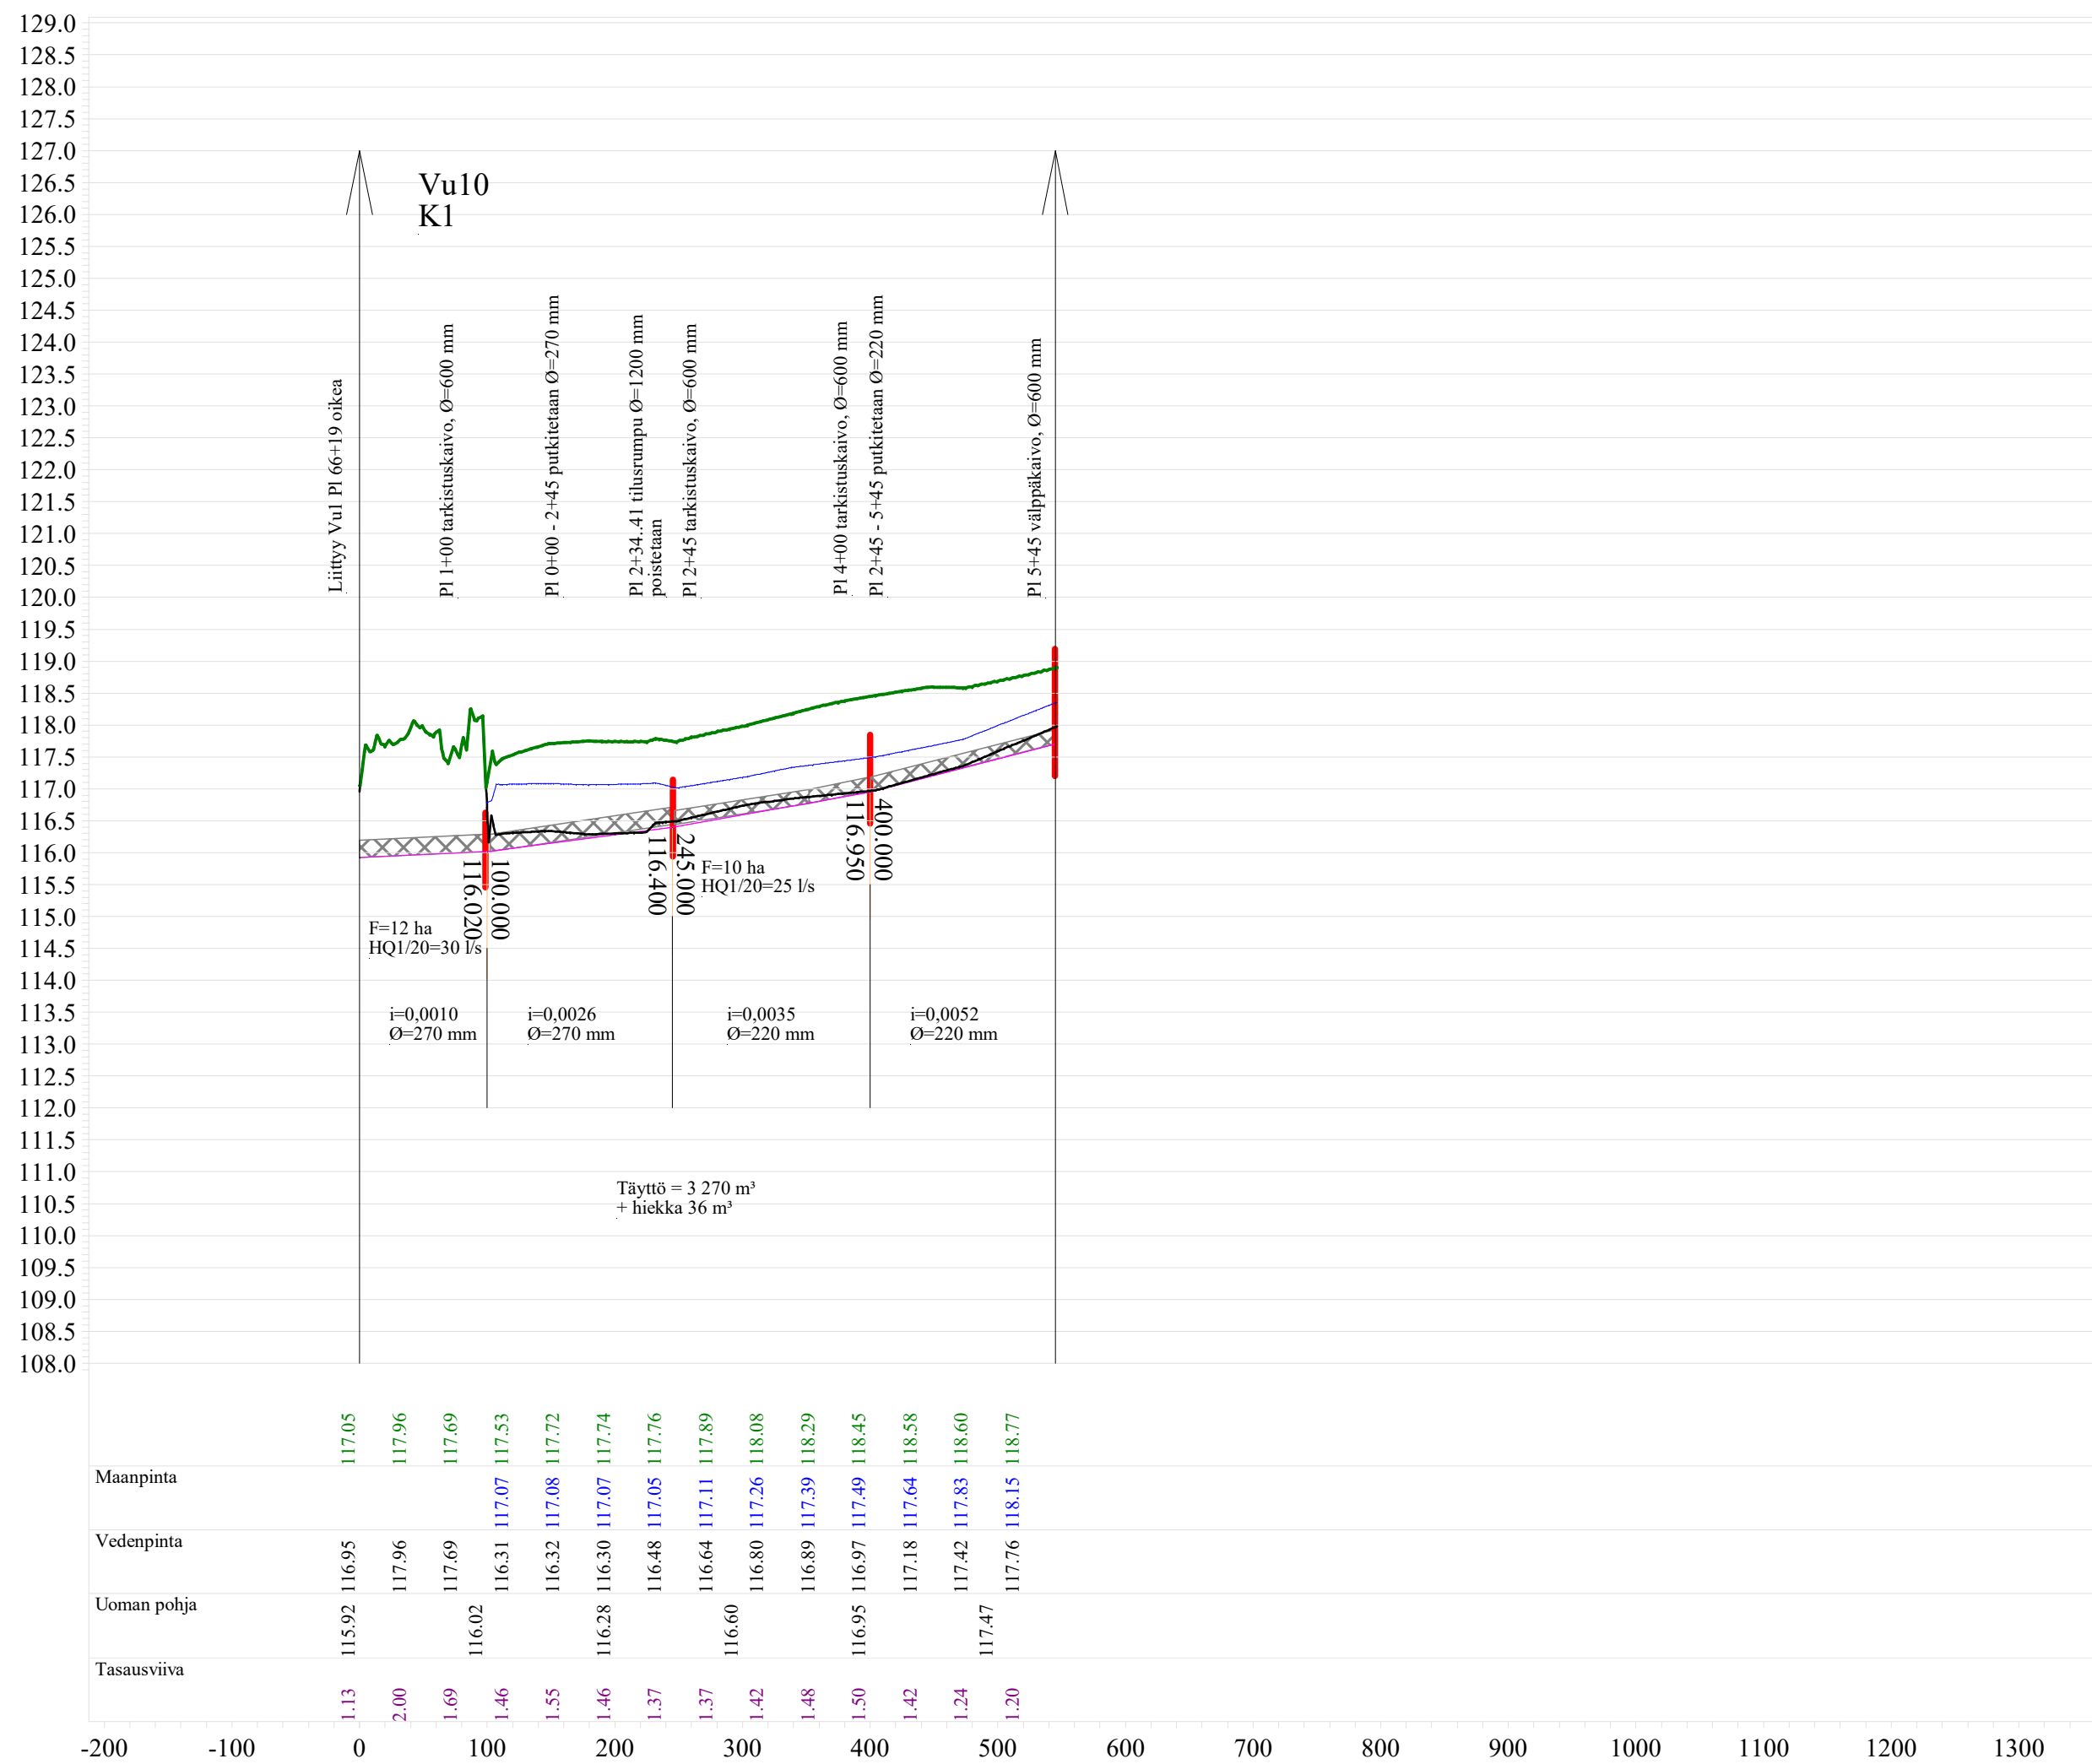

Työn nimi, kunta		
Kontoluoman ja sen sivuojien peruskuivatus		
Alavus		
Korkeusjärjestelmä N2000		
Piirustuksen sisältö	Skala	
Vu 10	1:5000/1:100	
Pituusleikkaus	Piirustuksen nro	
PI 0+00..5+75	9_10	
Pvm.	Suunnittelija	Piirtäjä
10.10.2023	Tomas Pätt	Tomas Pätt

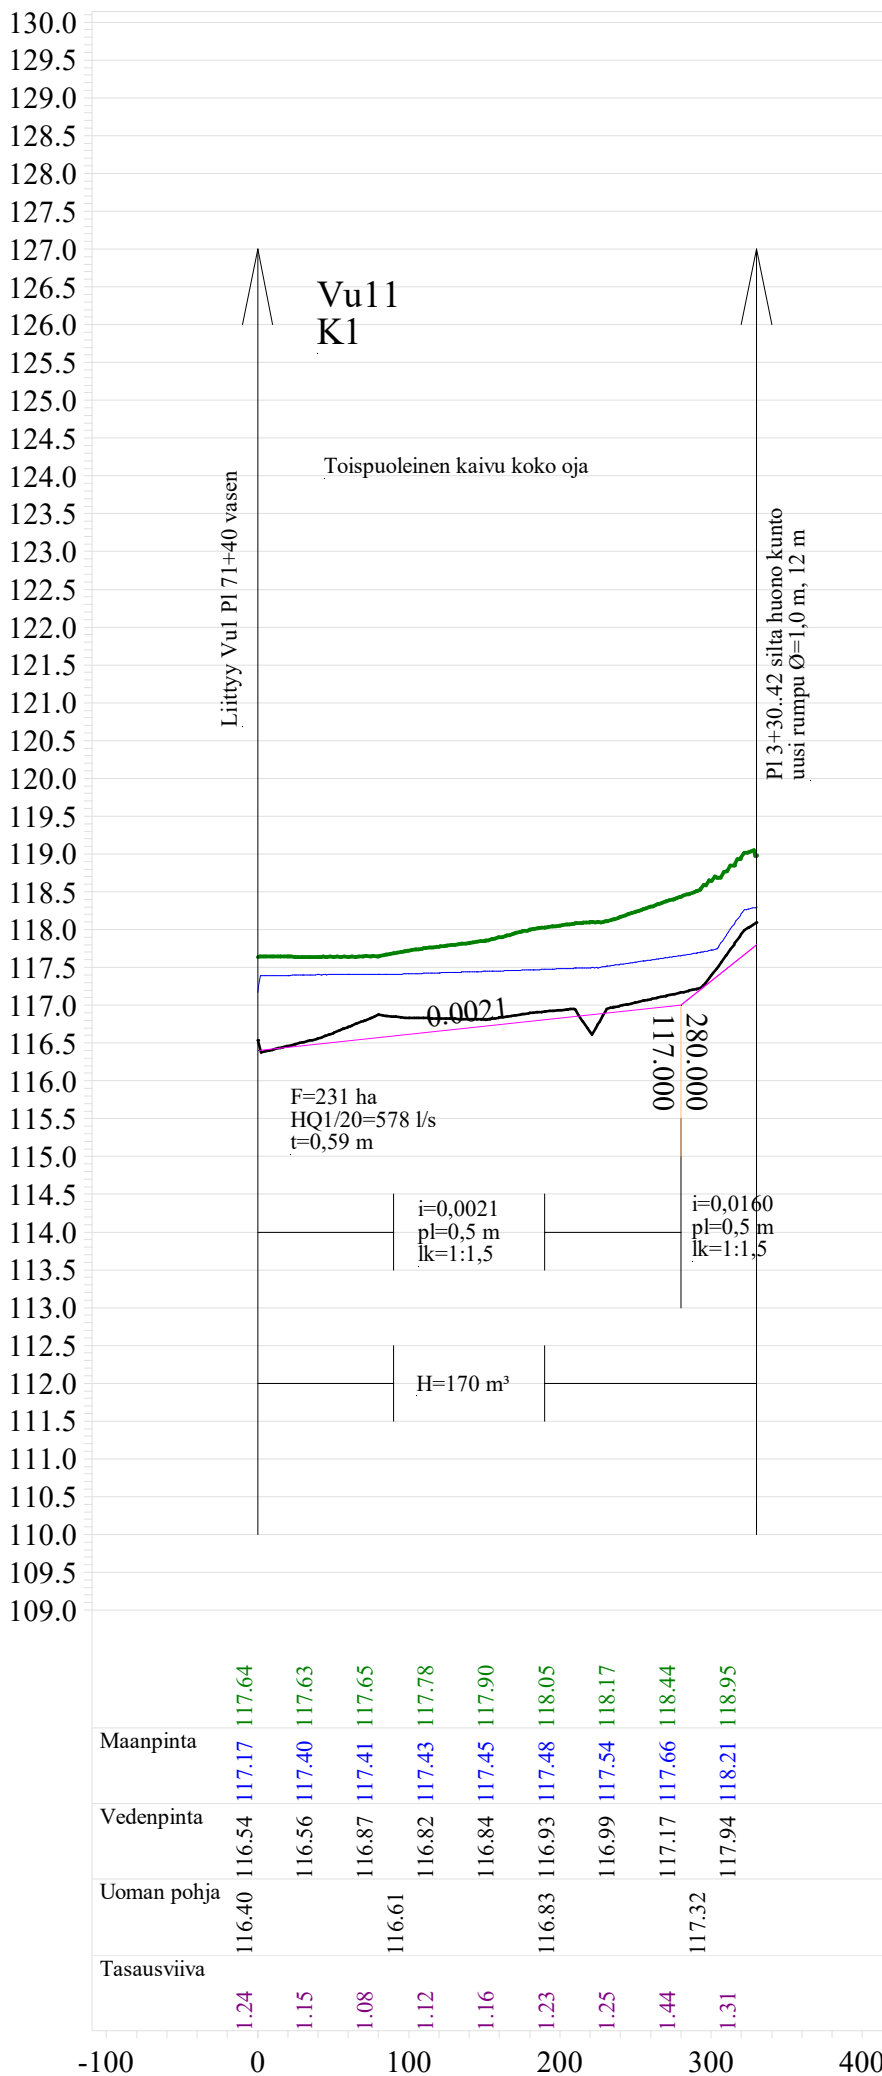

Työn nimi, kunta

**Kontoluoman ja sen sivuojen  
peruskuivatus**

Alavus

Korkeusjärjestelmä N2000

Piirustuksen sisältö

**Vu 11**  
**Pituusleikkaus**  
**Pl 0+00..3+30**

Skala

**1:5000/1:100**


Piirustuksen nro

**9\_11**

Pvm.  
10.10.2023

Suunnittelija  
Tomas Pätt

Piirtäjä  
Tomas Pätt

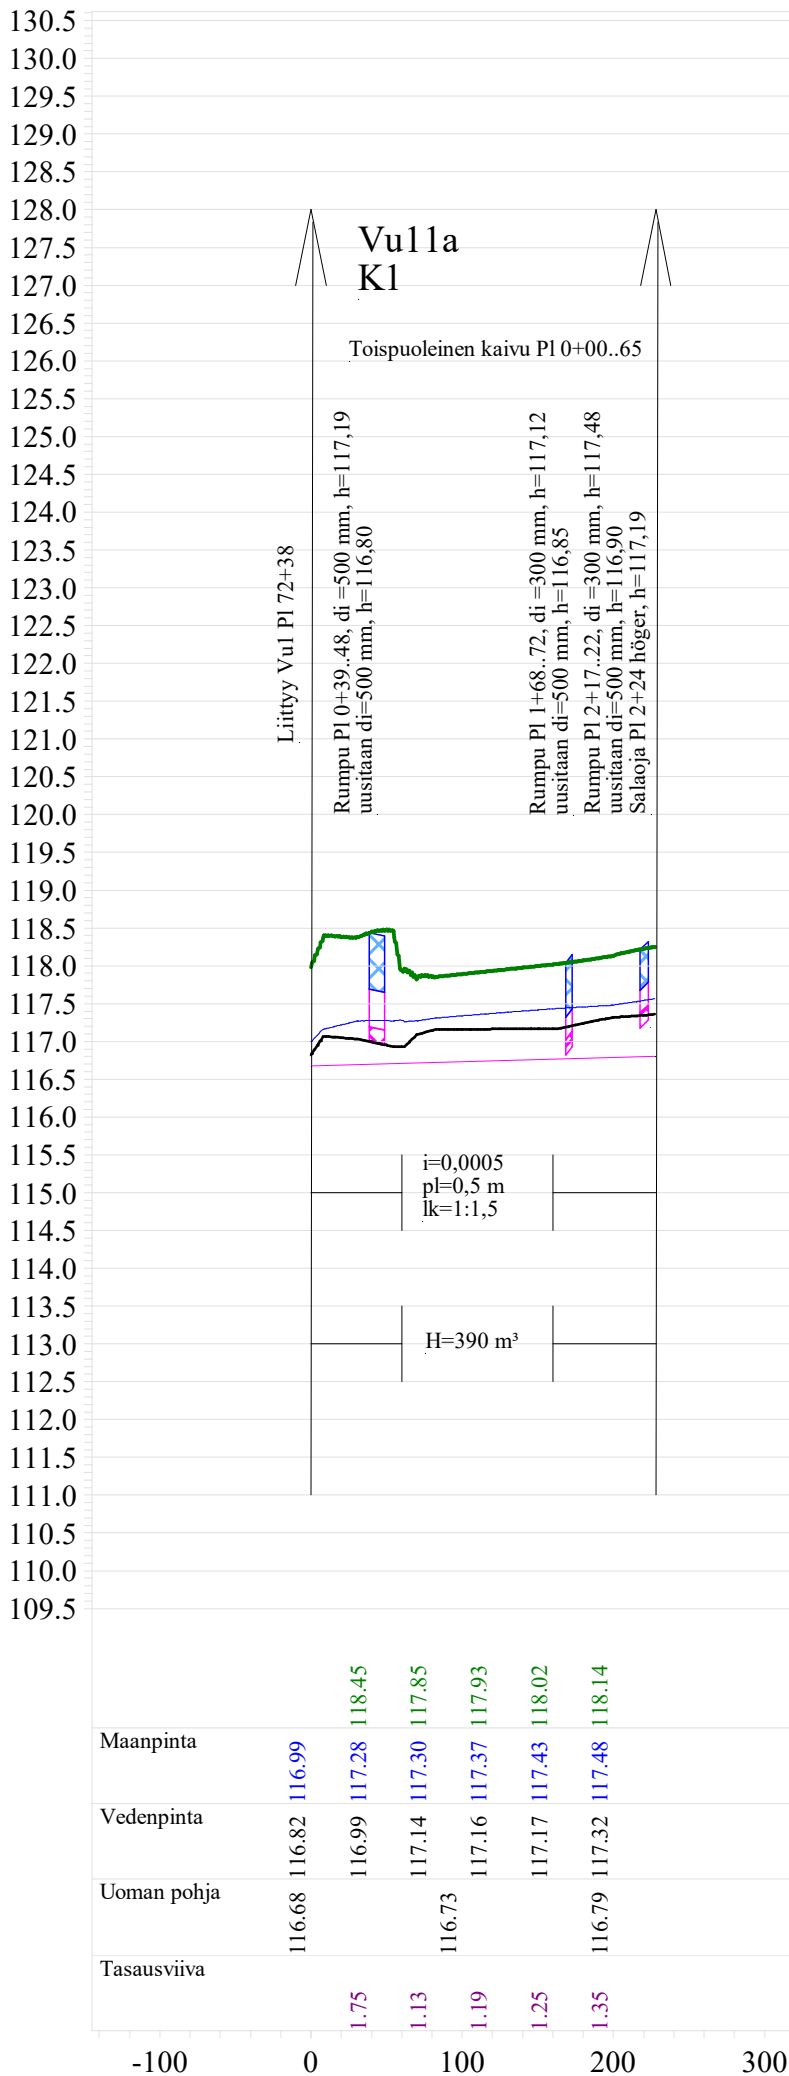

Työn nimi, kunta

**Kontoluoman ja sen sivuojen  
peruskuivatus**

Alavus

Korkeusjärjestelmä N2000

Piirustuksen sisältö

**Vu 11a**  
**Pituusleikkaus**  
**PI 0+00..2+28**

Skala

**1:5000/1:100**


Piirustuksen nro

**9\_11a**

Pvm.  
10.10.2023


Suunnittelija  
Tomas Pätt

Piirtäjä  
Tomas Pätt

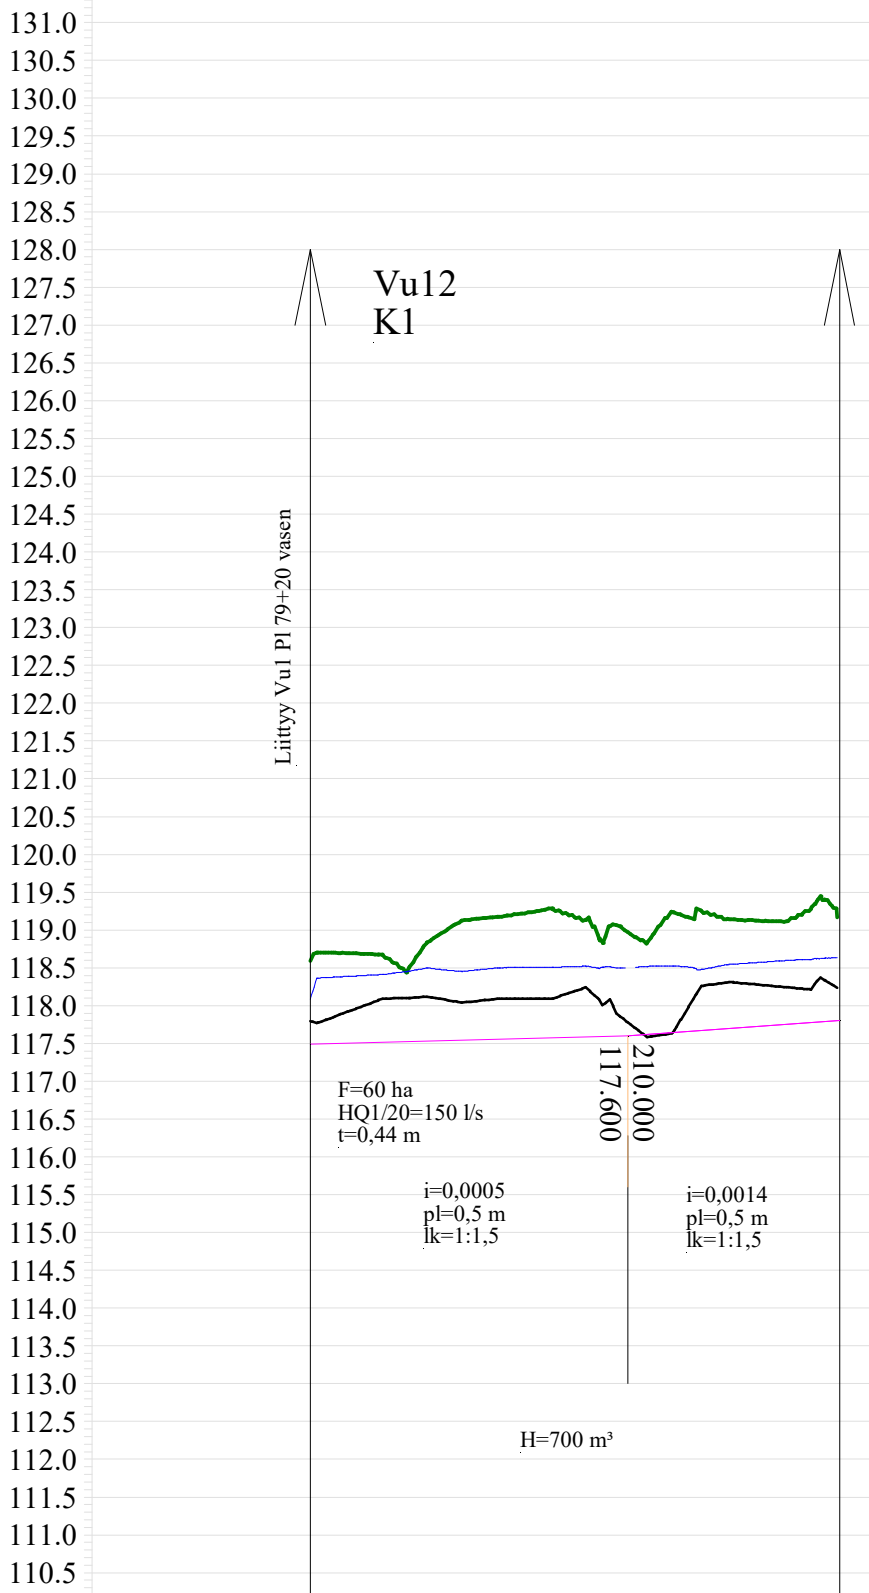

Maanpinta	118.59	118.68	118.87	119.17	119.28	119.07	119.23	119.14	119.16
Vedenpinta	118.09	118.40	118.49	118.49	118.51	118.51	118.53	118.55	118.60
Uoman pohja	117.49	118.03	118.11	118.08	118.09	118.00	117.65	118.31	118.23
Tasausviiva	1.10	1.17	1.34	1.61	1.71	1.48	1.59	1.44	1.40

Työn nimi, kunta		
Kontoluoman ja sen sivuojen peruskuivatus		
Alavus		
Korkeusjärjestelmä N2000		
Piirustuksen sisältö	Skala	
Vu 12	1:5000/1:100	
Pituusleikkaus	Piirustuksen nro	
P1 0+00..3+50	9_12	
Pvm.	Suunnittelija	Piirtäjä
10.10.2023	Tomas Pätt	Tomas Pätt

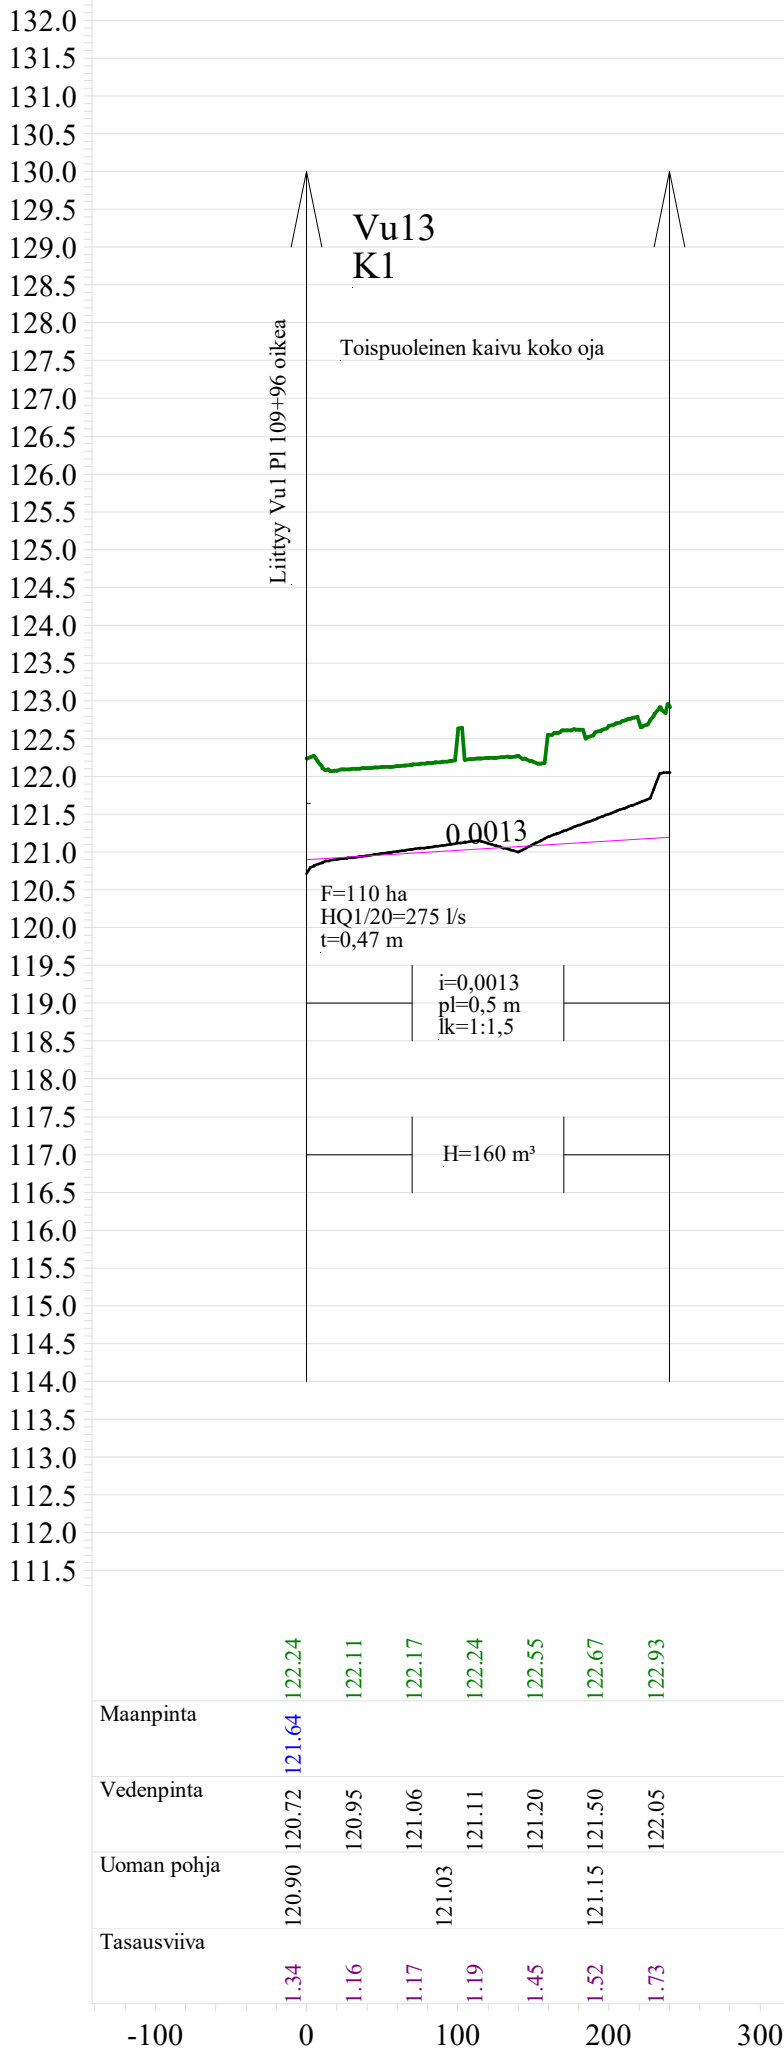

Työn nimi, kunta

Kontoluoman ja sen sivuojen  
peruskuivatus

Alavus

Korkeusjärjestelmä N2000

Piirustuksen sisältö

Vu 13  
Pituusleikkaus  
P1 0+00..2+40

Skala

1:5000/1:100

Piirustuksen nro


9\_13

Pvm.  
10.10.2023


Suunnittelija  
Tomas Pätt

Piirtäjä  
Tomas Pätt



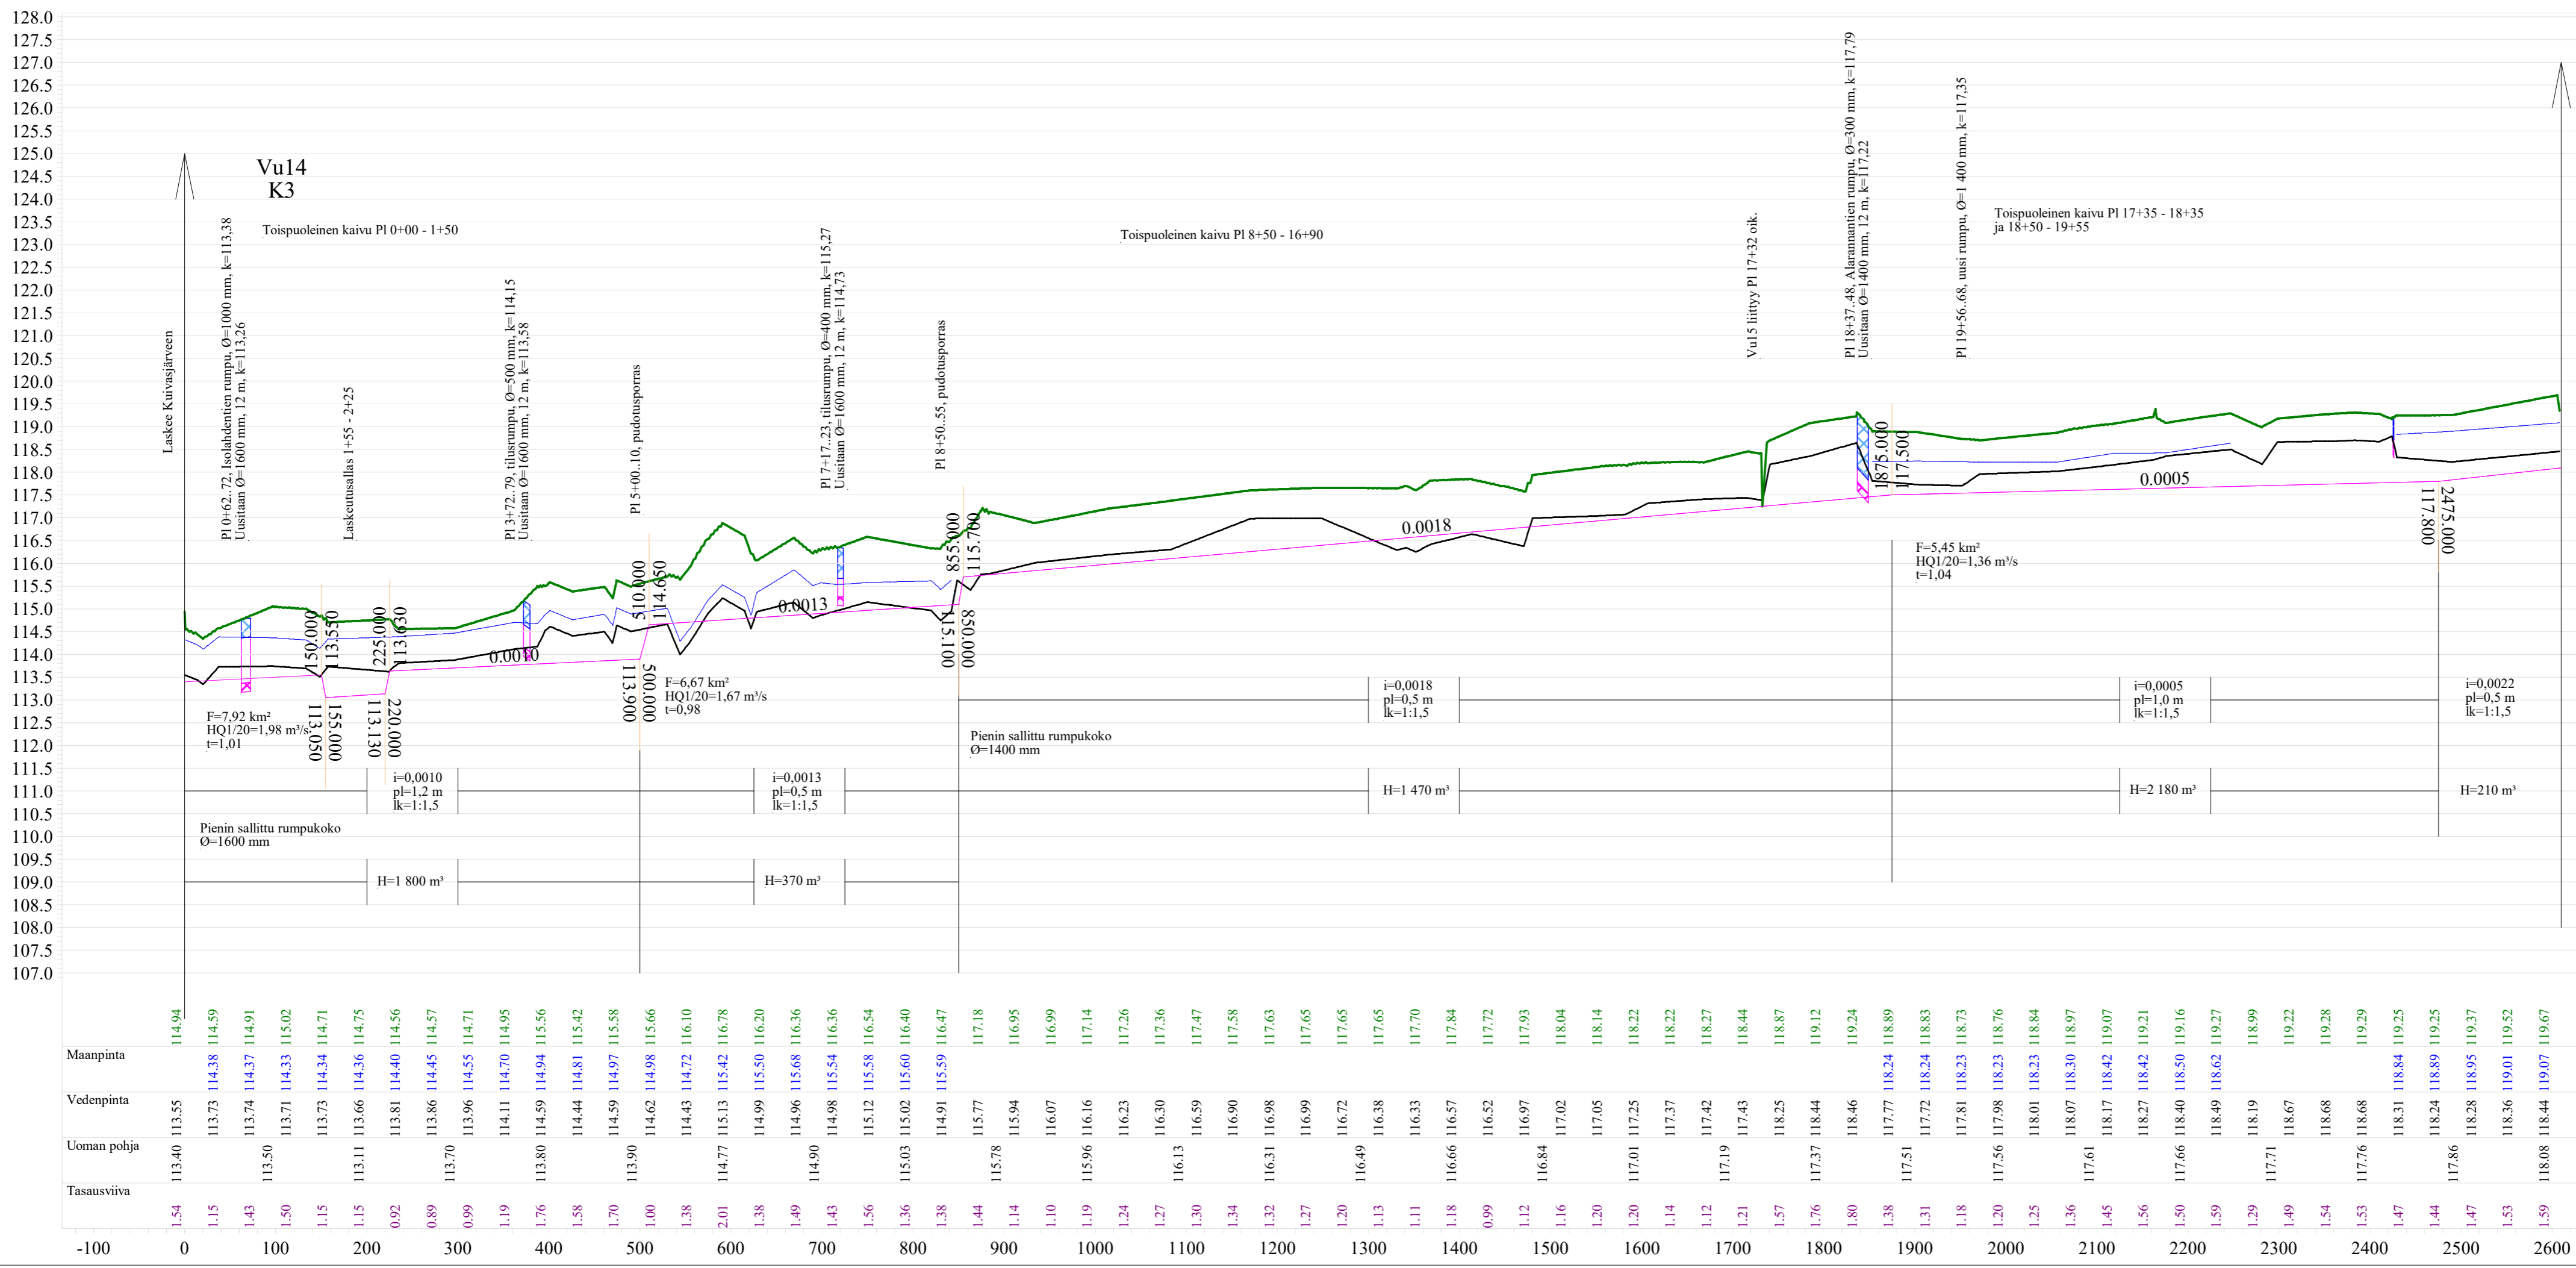

Työn nimi, kunta		
Kontoluoman ja sen sivuojen peruskuiivatus		
Alaus		
Korkeusjärjestelmä N2000		
Piirustuksen sisältö	Skala	
Vu 14	1:5000/1:100	
Pituusleikkaus	Piirustuksen nro	
PI 0+00..26+10	9_14	
Pvm.	Suunnittelija	Piirtäjä
10.10.2023	Tomas Pätt	Tomas Pätt

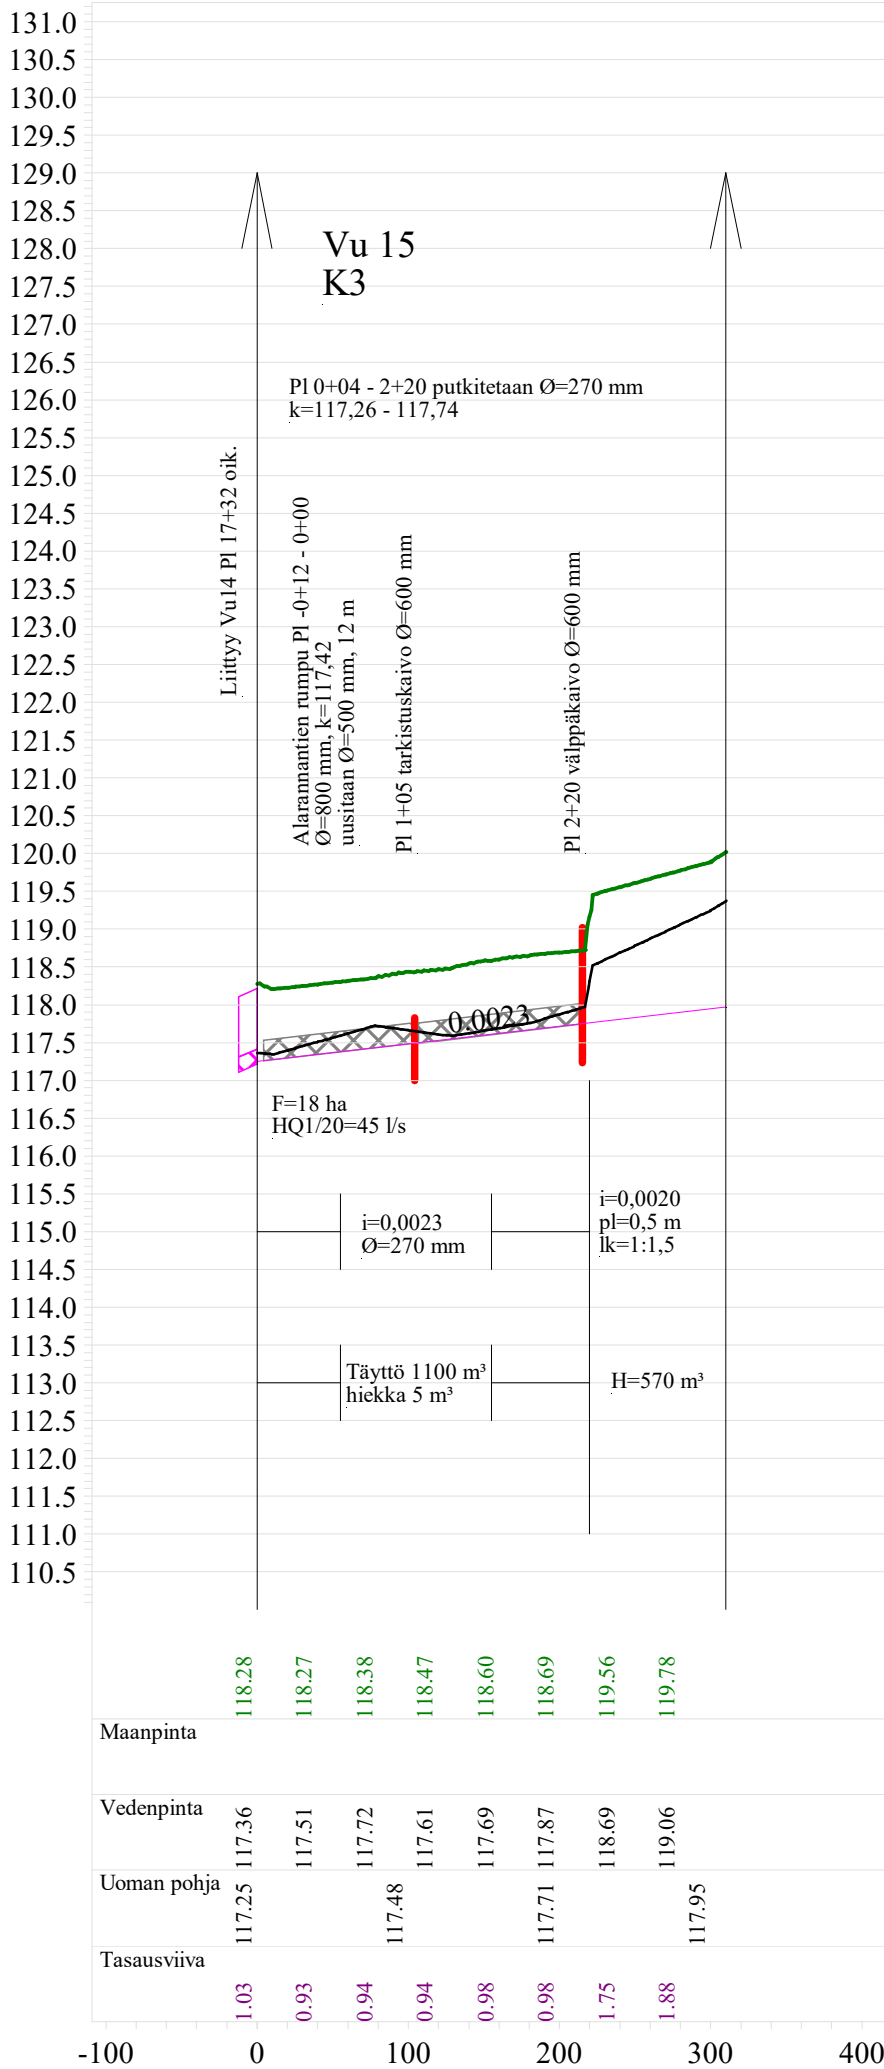

Työn nimi, kunta

**Kontoluoman ja sen sivuoijen  
peruskuivatus**

Alavus

Korkeusjärjestelmä N2000

Piirustuksen sisältö

**Vu 15**  
**Pituusleikkaus**  
**PI 0+00..3+10**

Skala

**1:5000/1:100**

Piirustuksen nro

**9\_15**

Pvm.  
10.10.2023

Suunnittelija  
Tomas Pätt

Piirtäjä  
Tomas Pätt