

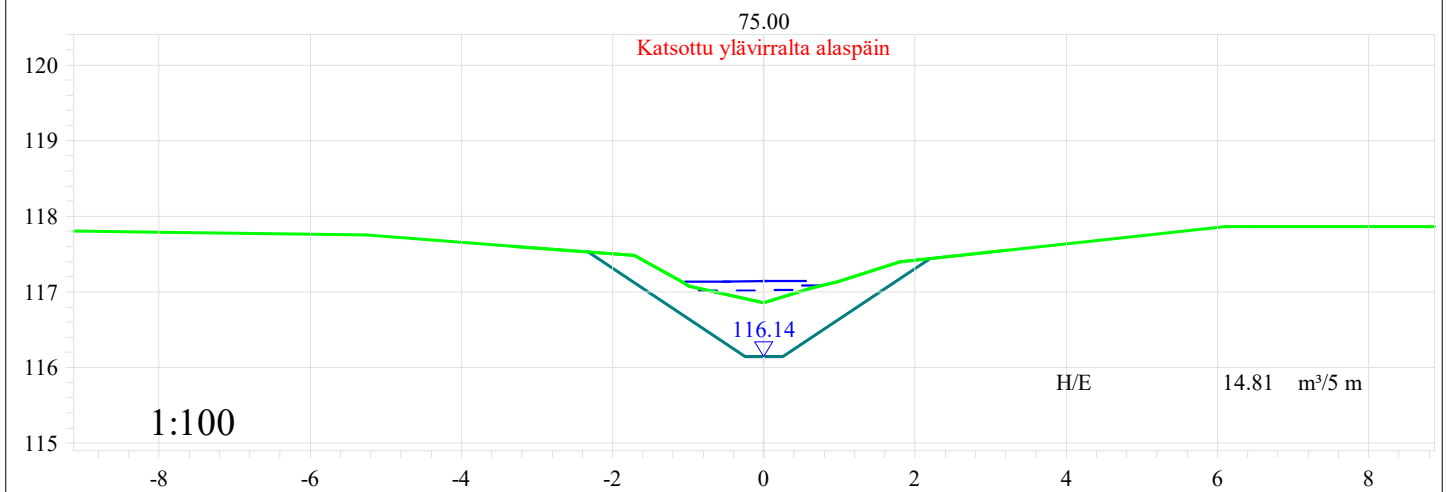
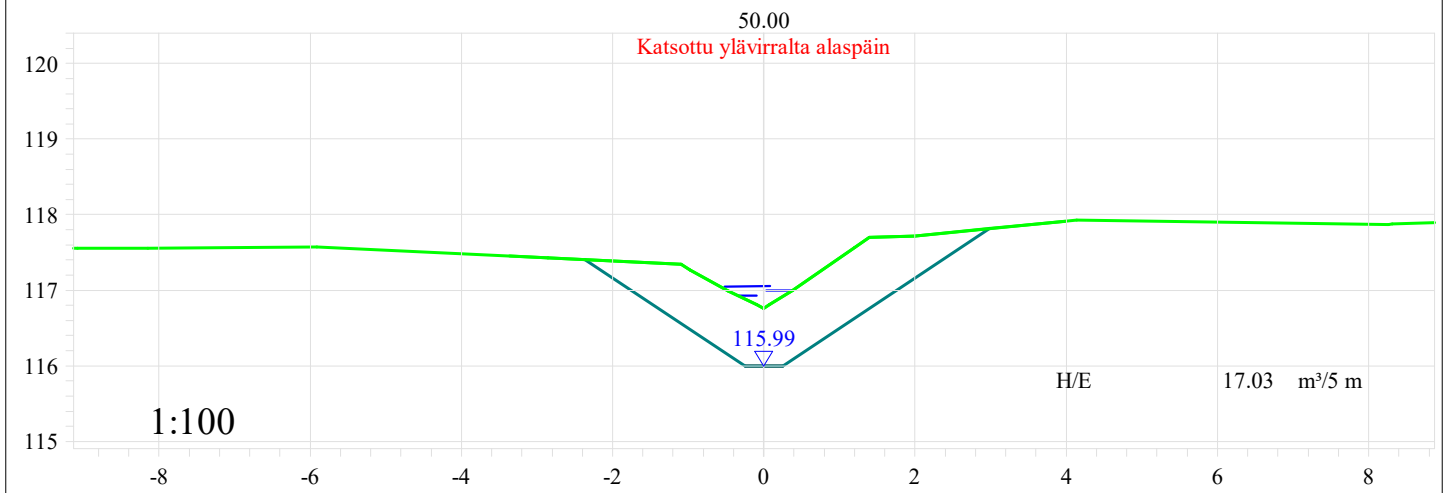
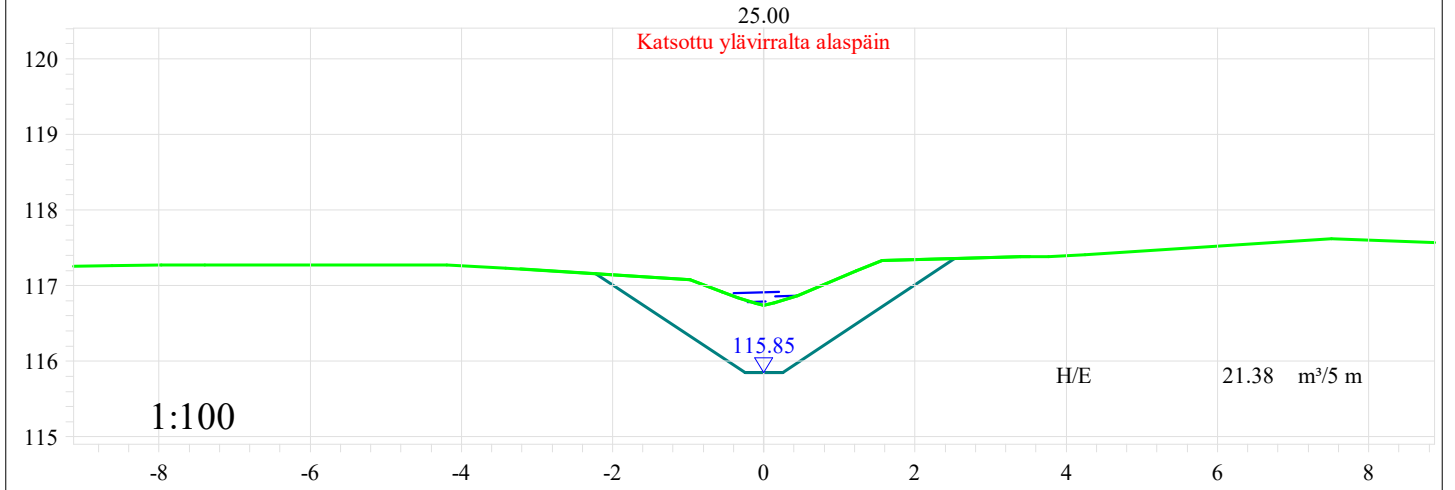
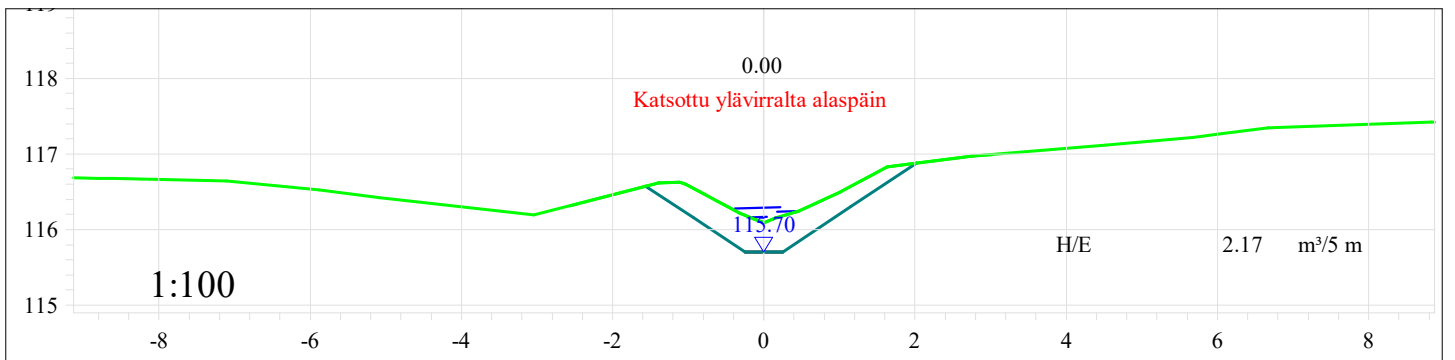







Tomas Pätt Ab Oy	Mittakaava 1:100
Kontoluoman ja sen sivuojien peruskuivatus	Päiväys 10.10.2023
	Sisältö Poikkileikkaus Vu7, 0+10 - 1+90
	Piirrustuksen nro 10_7

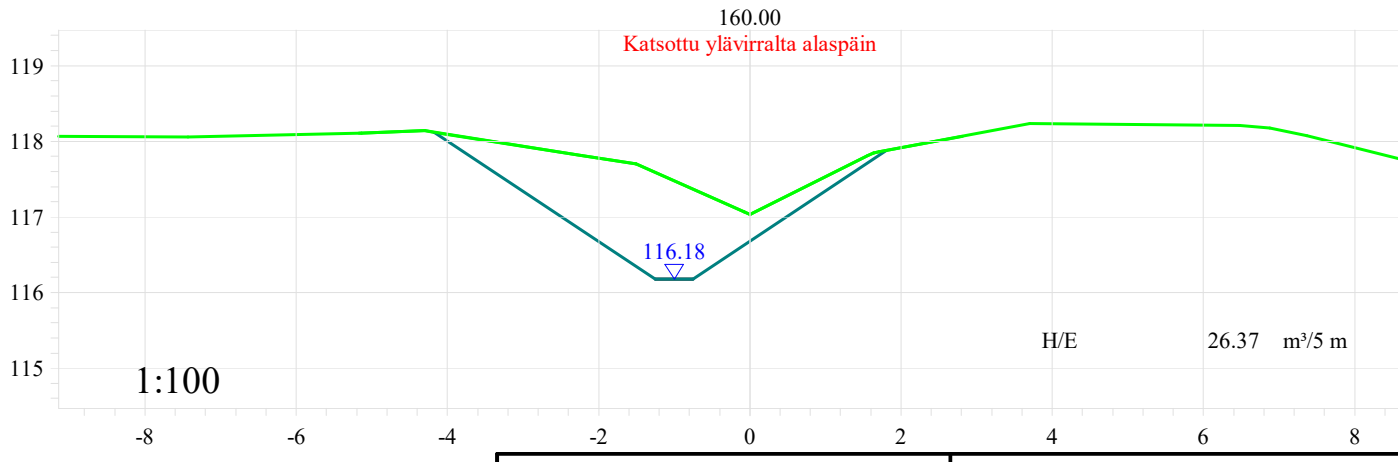








Tomas Pätt Ab Oy	Mittakaava	1:100
	Päiväys	10.10.2023
Kontoluoman ja sen sivuojien peruskuivatus	Sisältö	Poikkileikkaus Vu8, 0+00 - 0+75
	Piirrustuksen nro	10_8

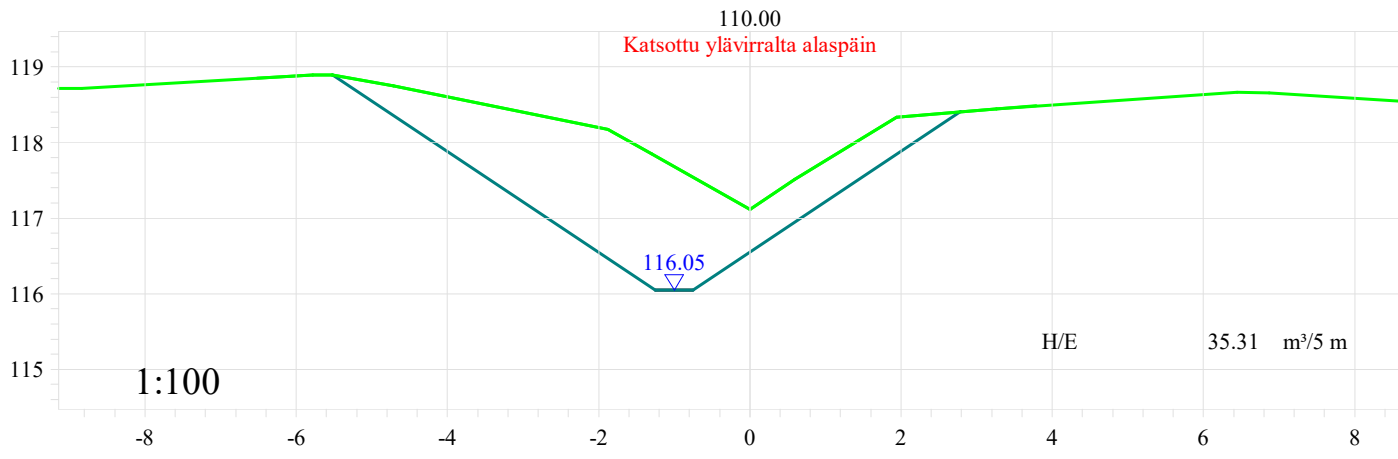






Tomas Pätt Ab Oy	Mittakaava	1:100
	Päiväys	10.10.2023
Kontoluoman ja sen sivuojien peruskuivatus	Sisältö	Poikkileikkaus Vu9, 0+10 - 1+60
	Piirrustuksen nro	10_9

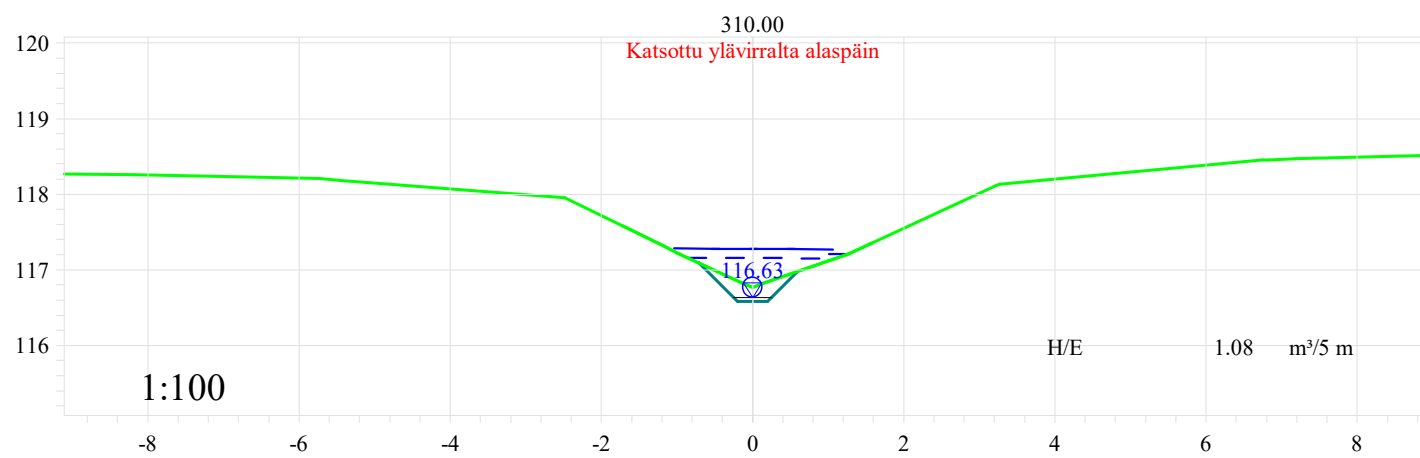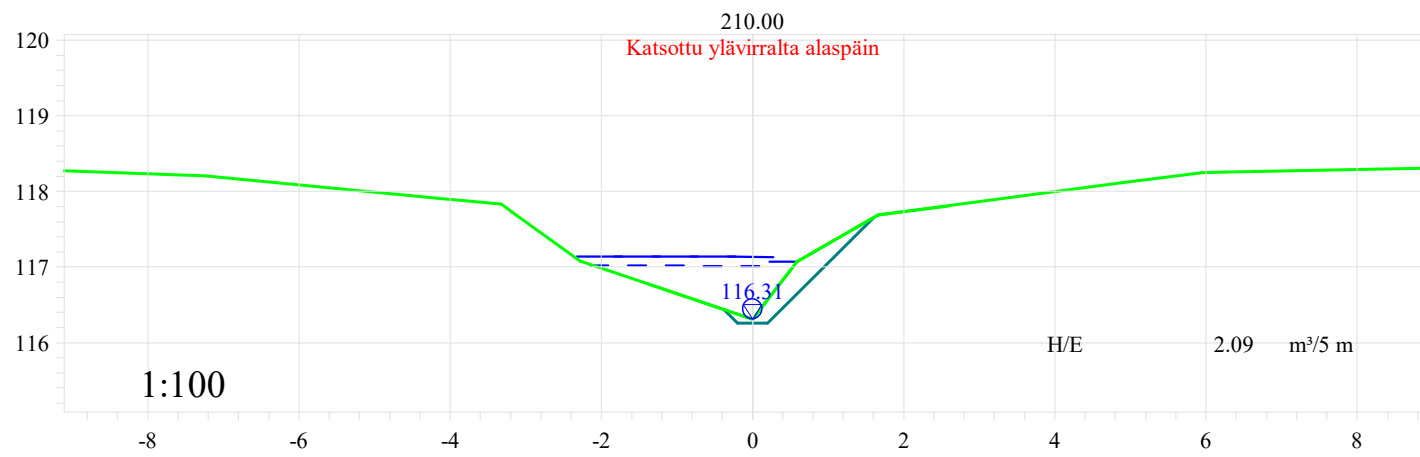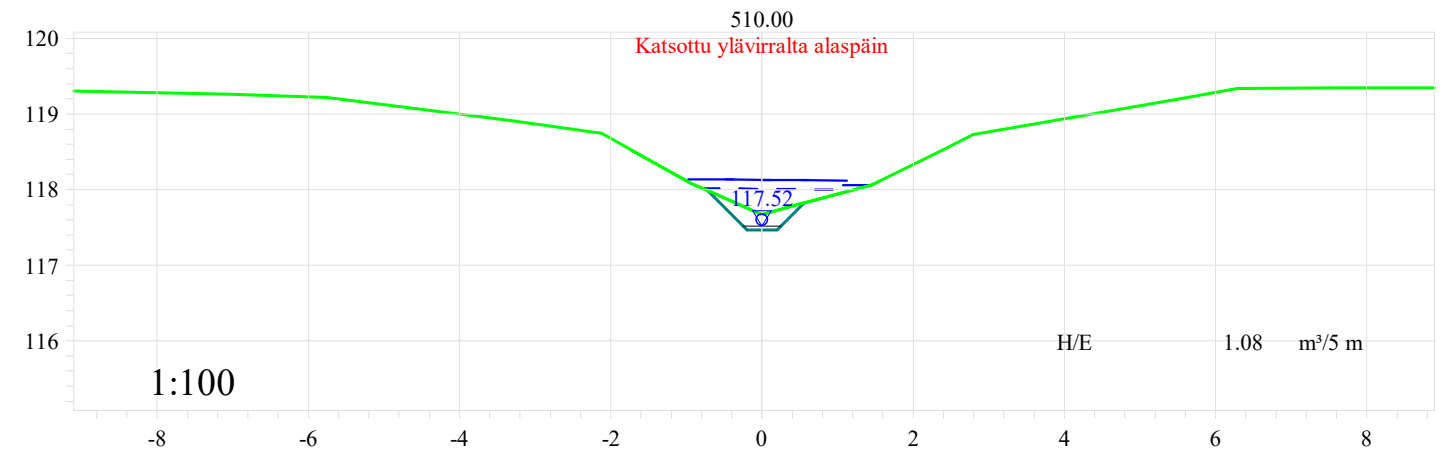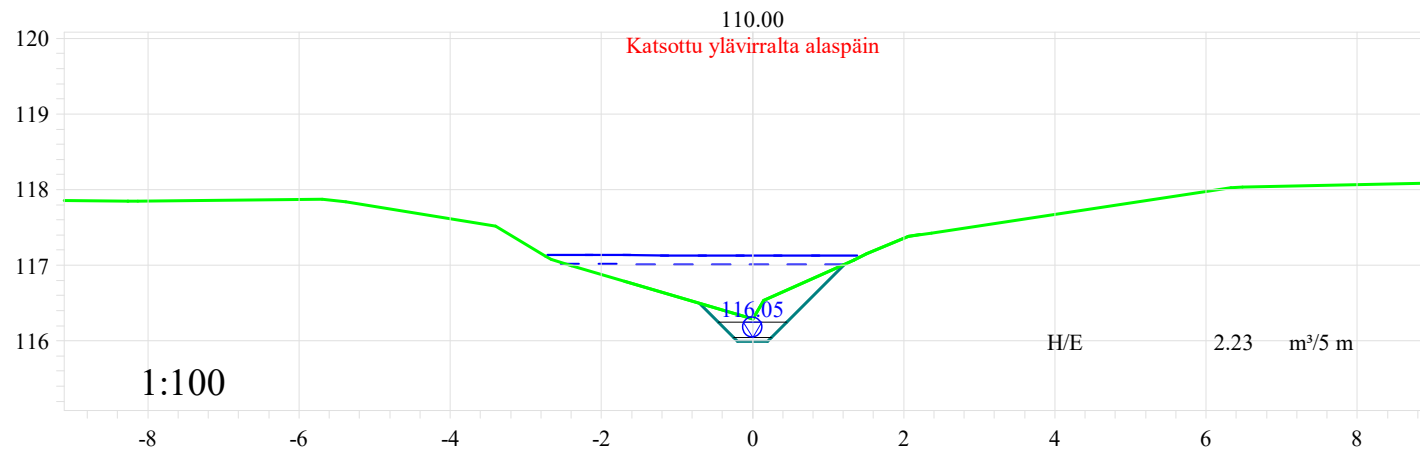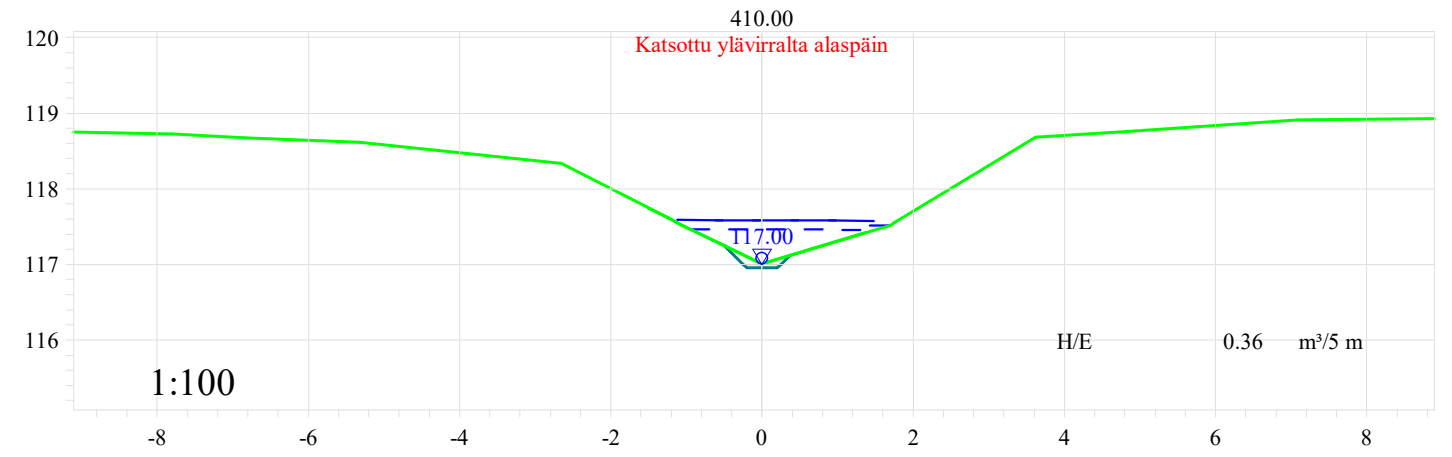







Tomas Pätt Ab Oy Kontoluoman ja sen sivuojien peruskuivatus	Mittakaava 1:100
	Päiväys 10.10.2023
	Sisältö Poikkileikkaus Vu10, 0+10 - 5+10
	Piirrustuksen nro 10_10

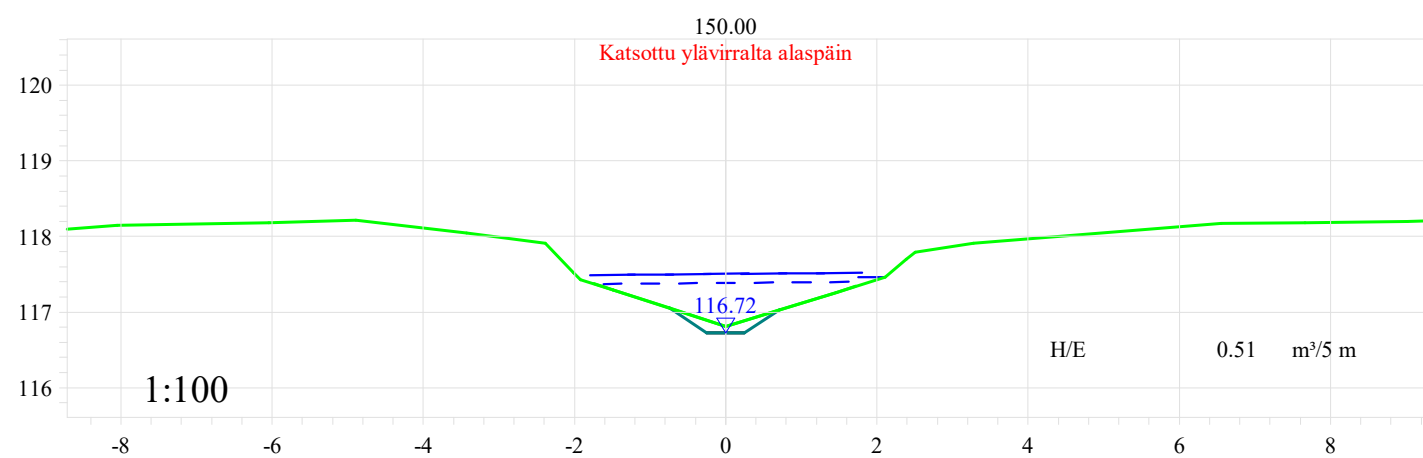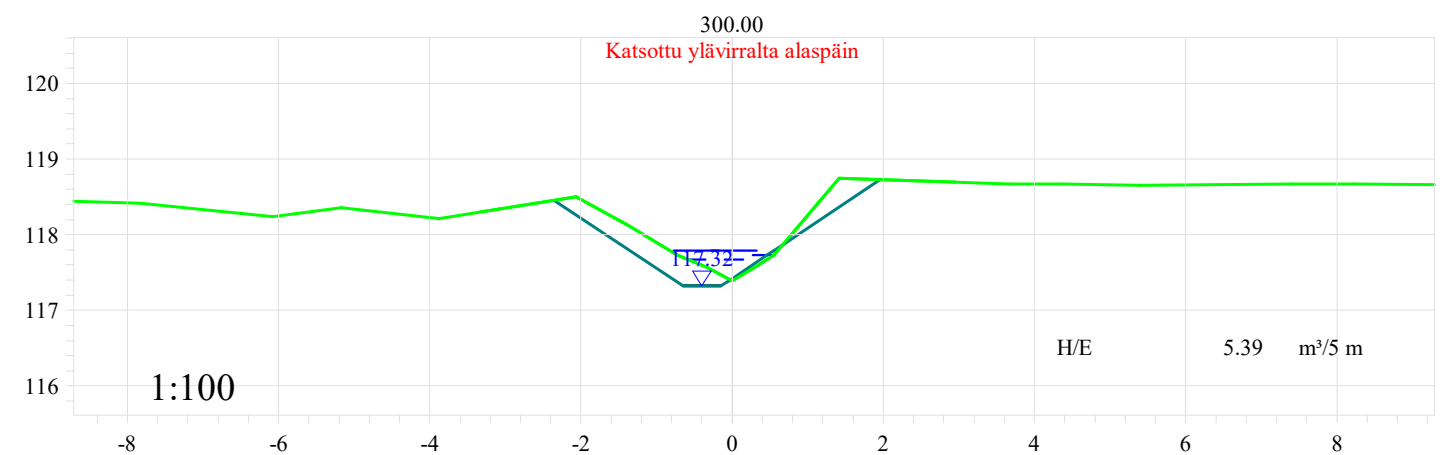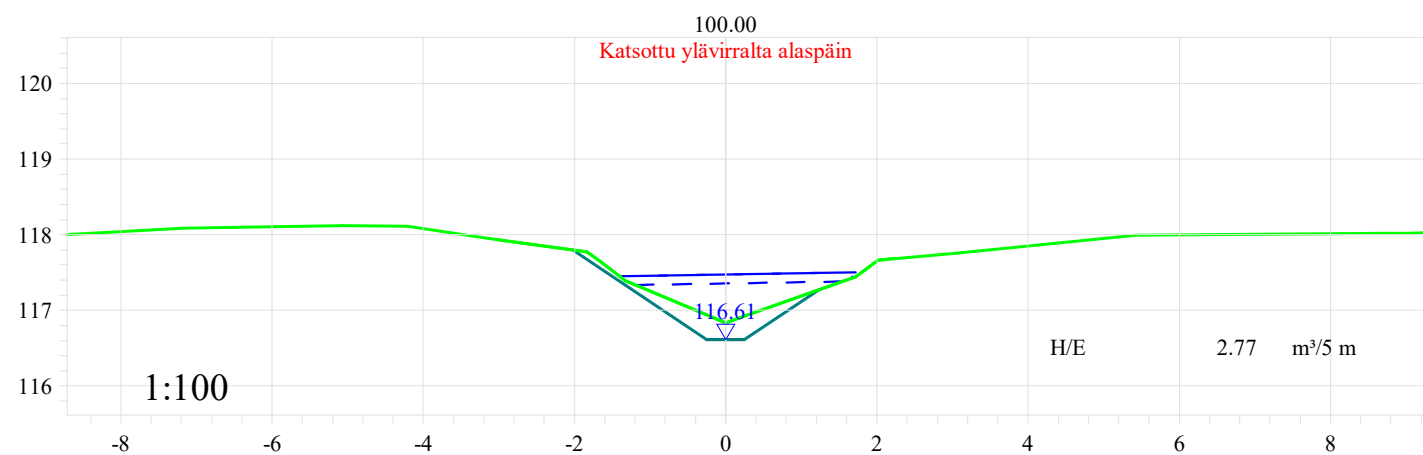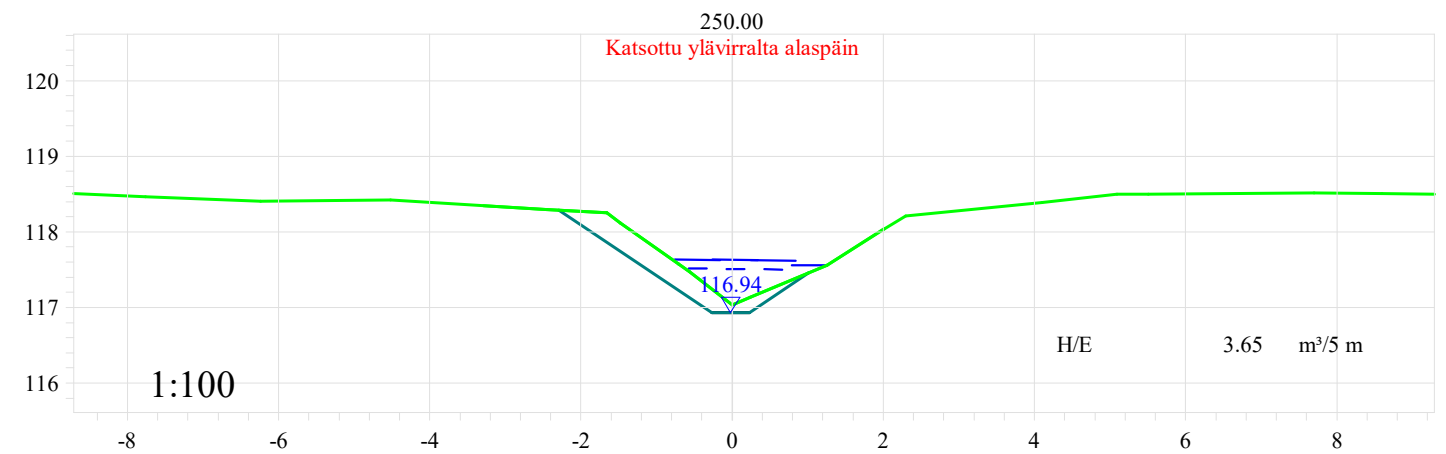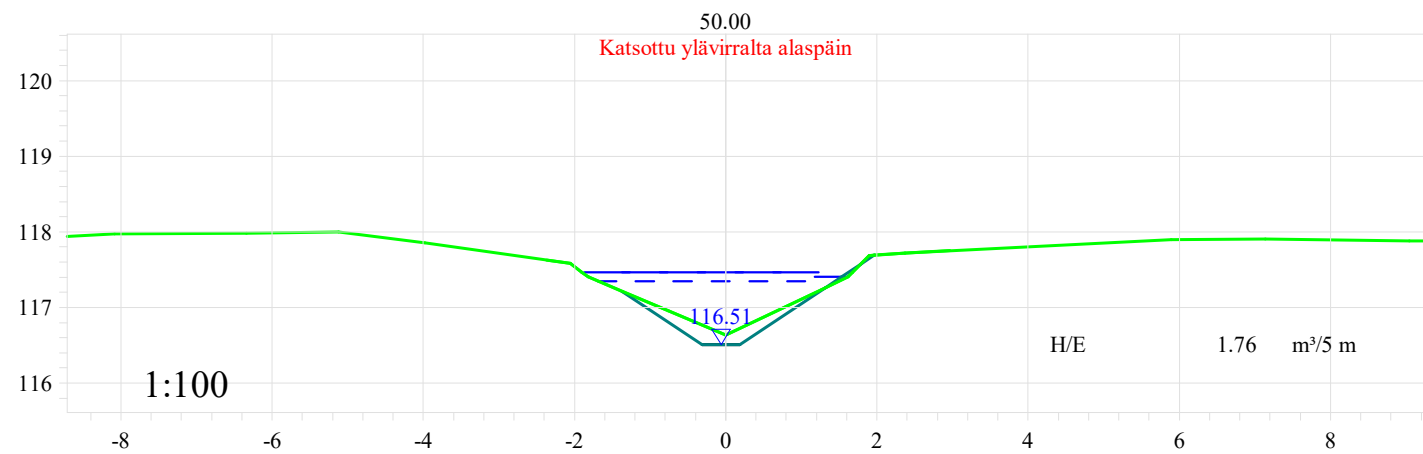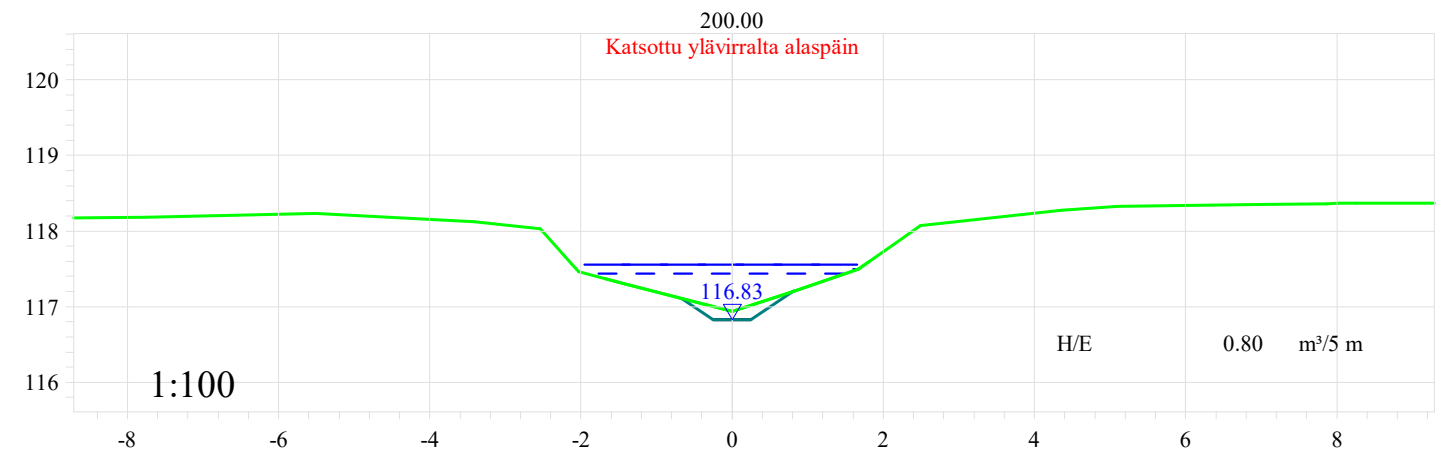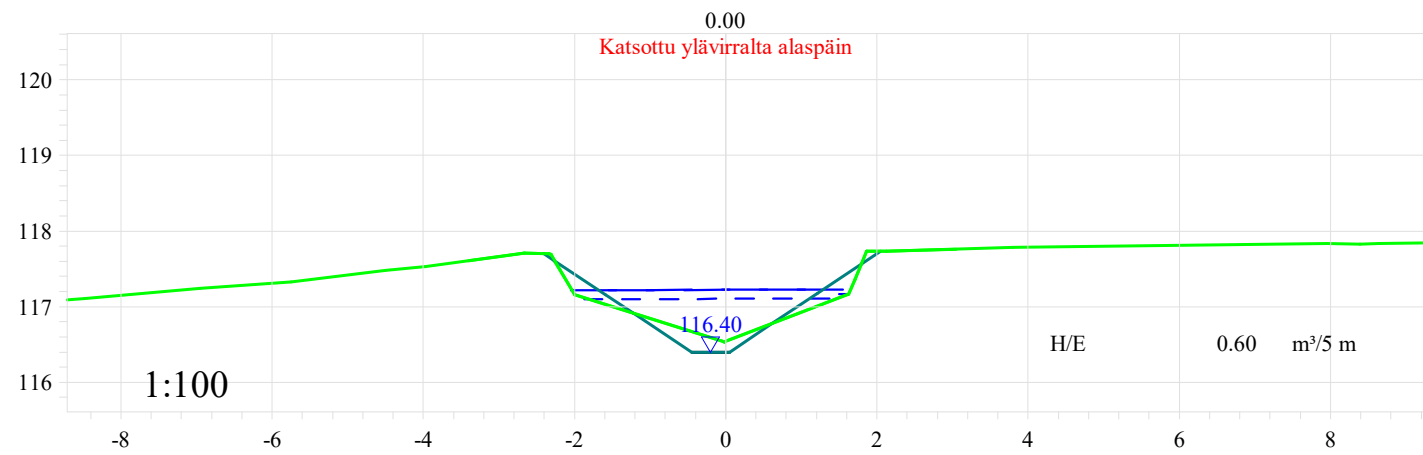







Tomas Pätt Ab Oy	Mittakaava	1:100
	Päiväys	10.10.2023
Kontoluoman ja sen sivuojen peruskuivatus	Sisältö	Poikkileikkaus Vu11, 0+00 - 3+00
	Piirrustuksen nro	10_11

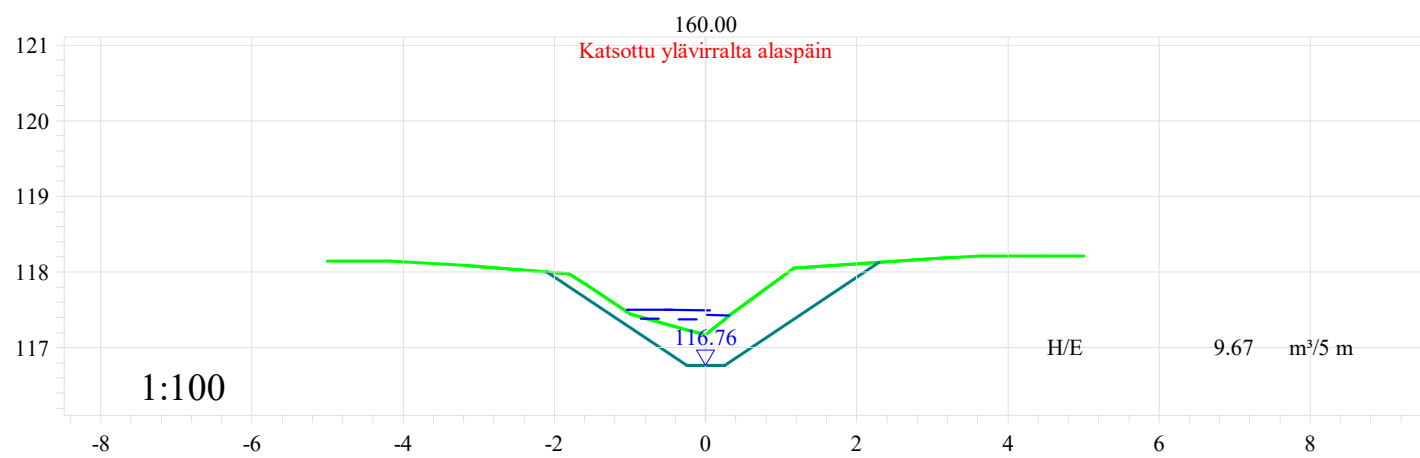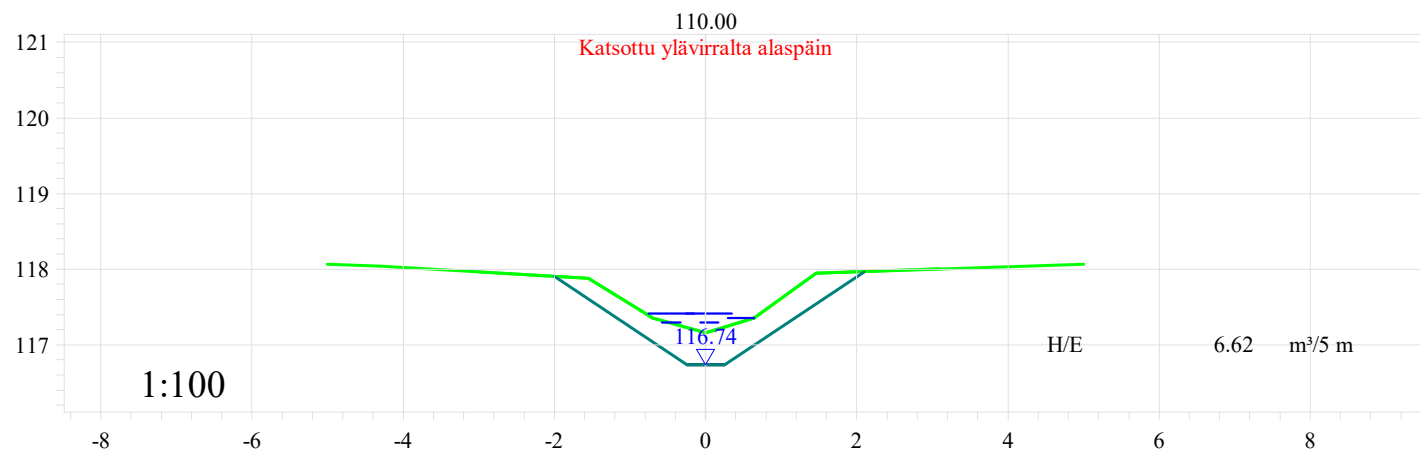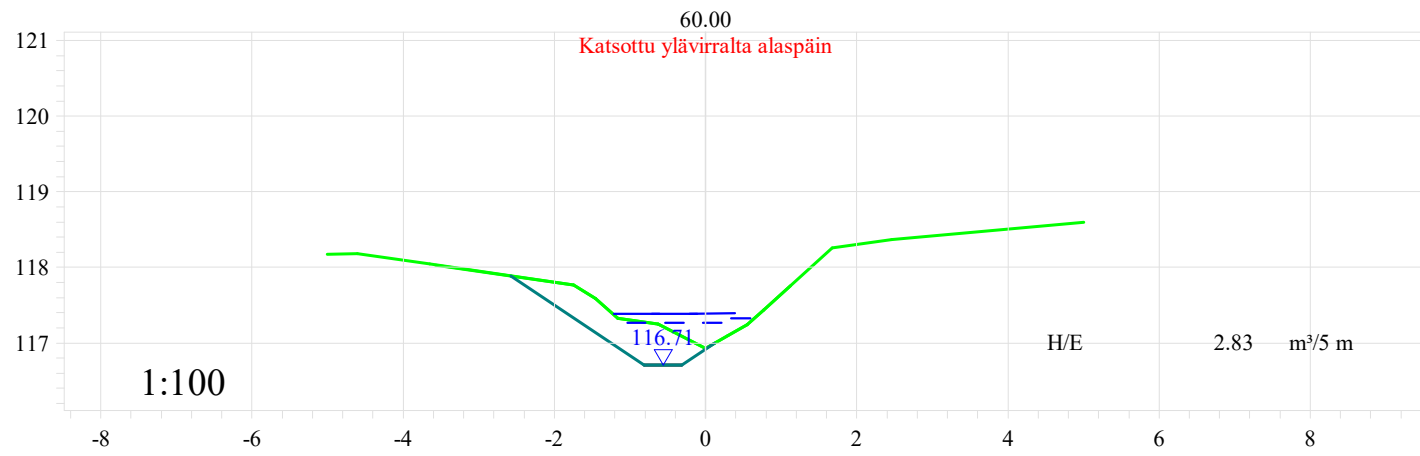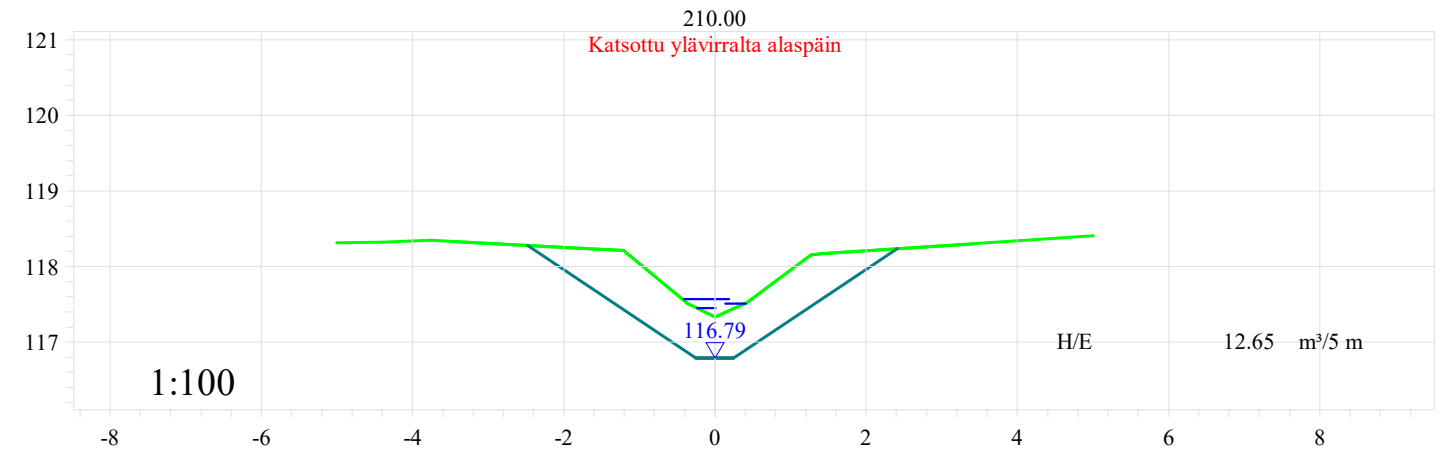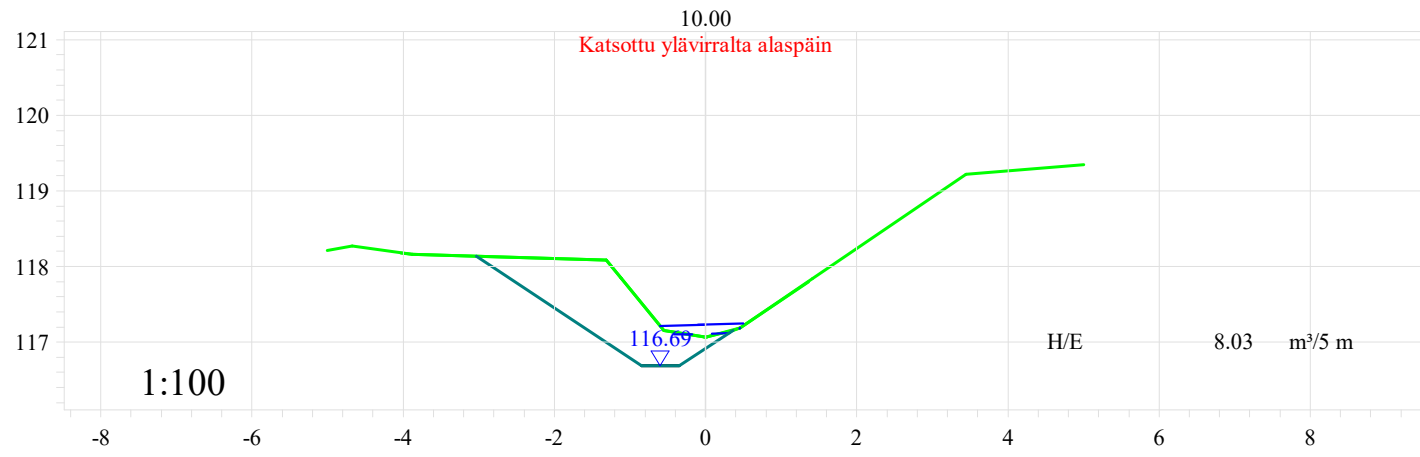







Tomas Pätt Ab Oy	Mittakaava 1:100
Kontoluoman ja sen sivuojien peruskuivatus	Päiväys 10.10.2023
	Sisältö Poikkileikkaus Vu11a, 0+10 - 2+10
	Piirrustuksen nro 10_11a

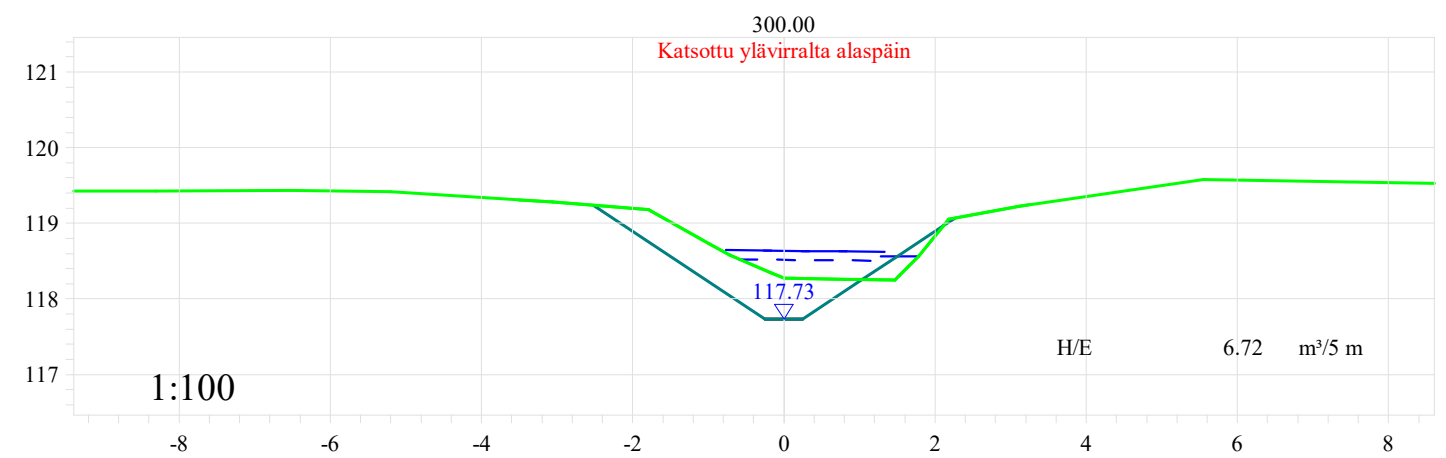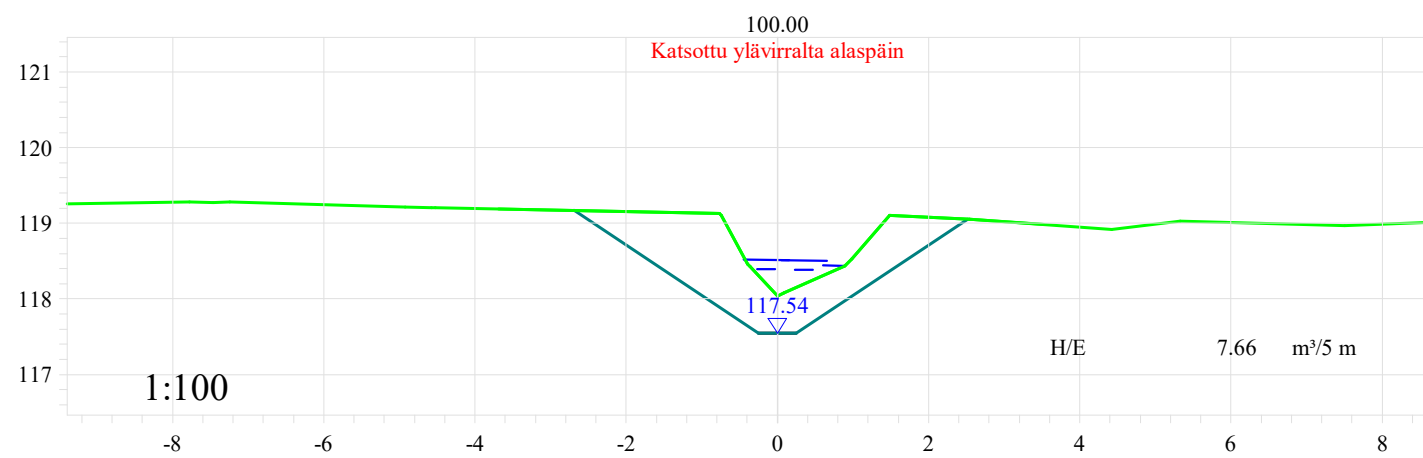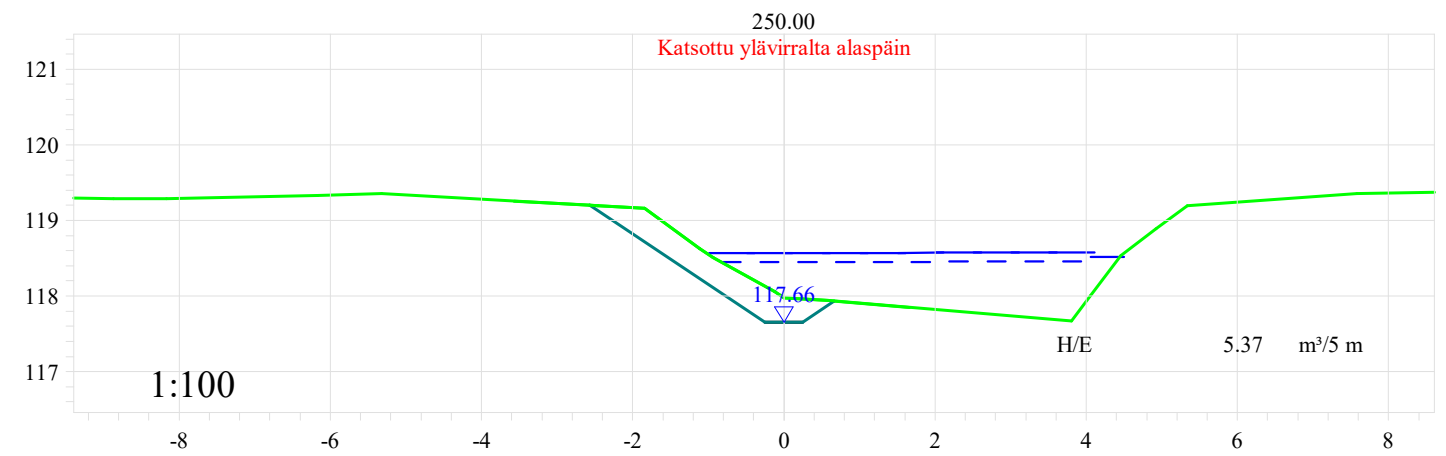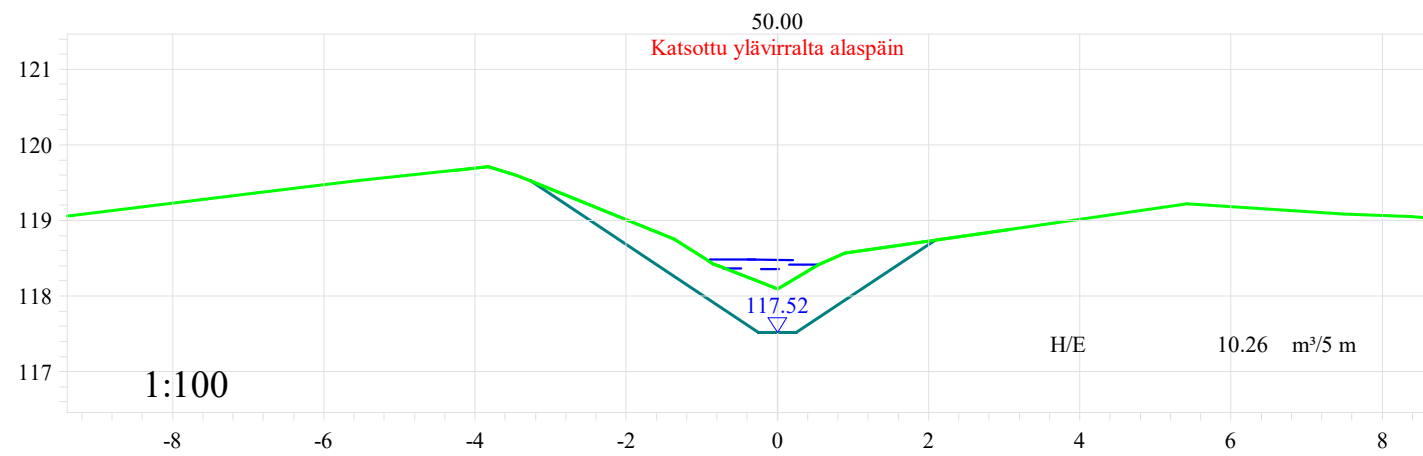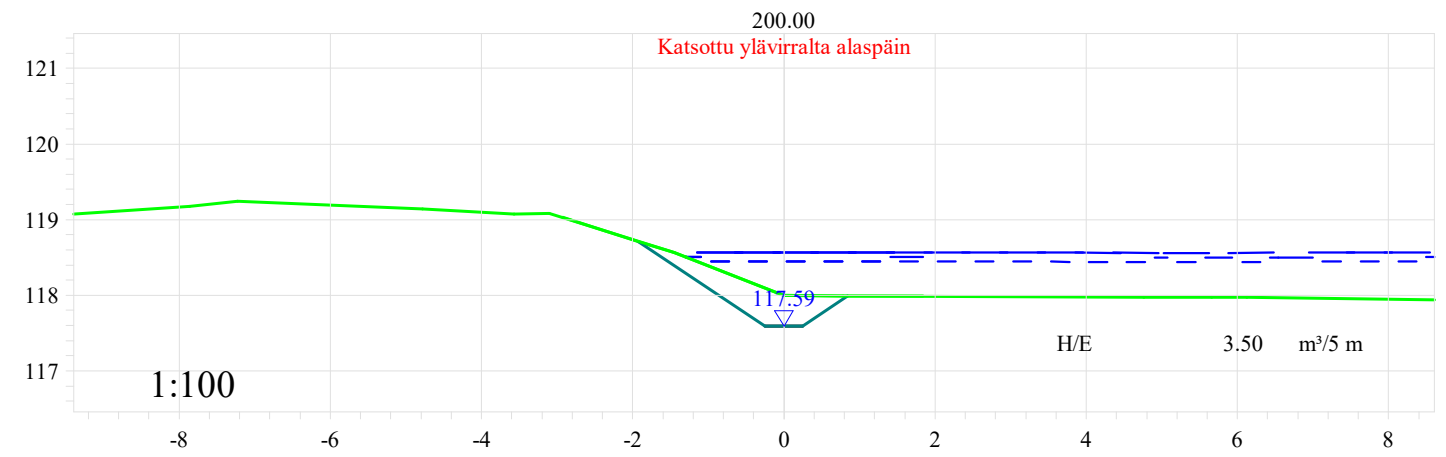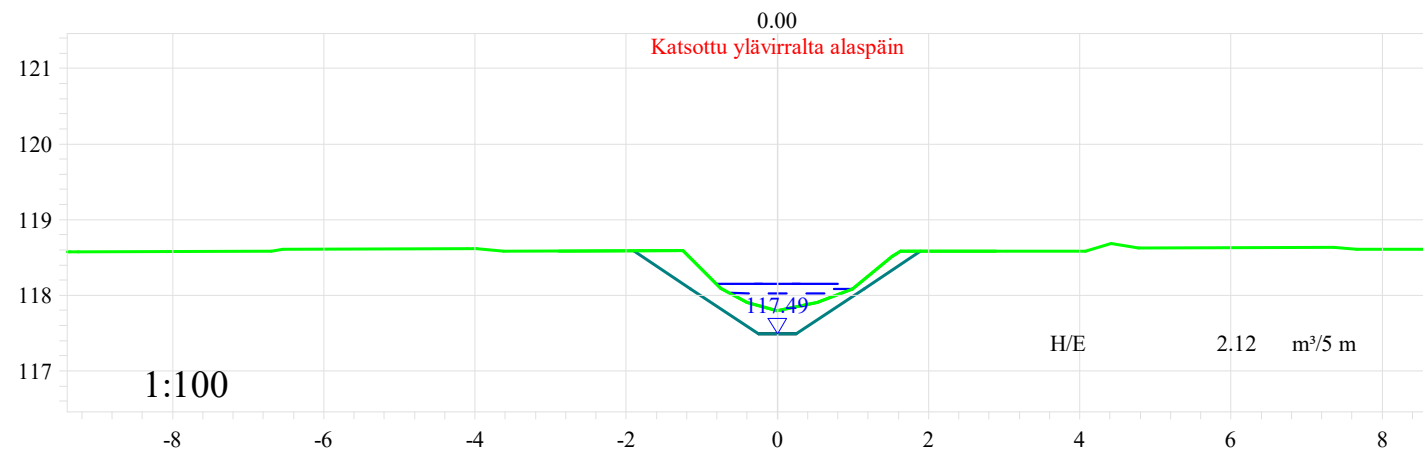







Tomas Pätt Ab Oy	Mittakaava 1:100
Kontoluoman ja sen sivuojien peruskuivatus	Päiväys 10.10.2023
	Sisältö Poikkileikkaus Vu12, 0+00 - 3+00
	Piirrustuksen nro 10_12

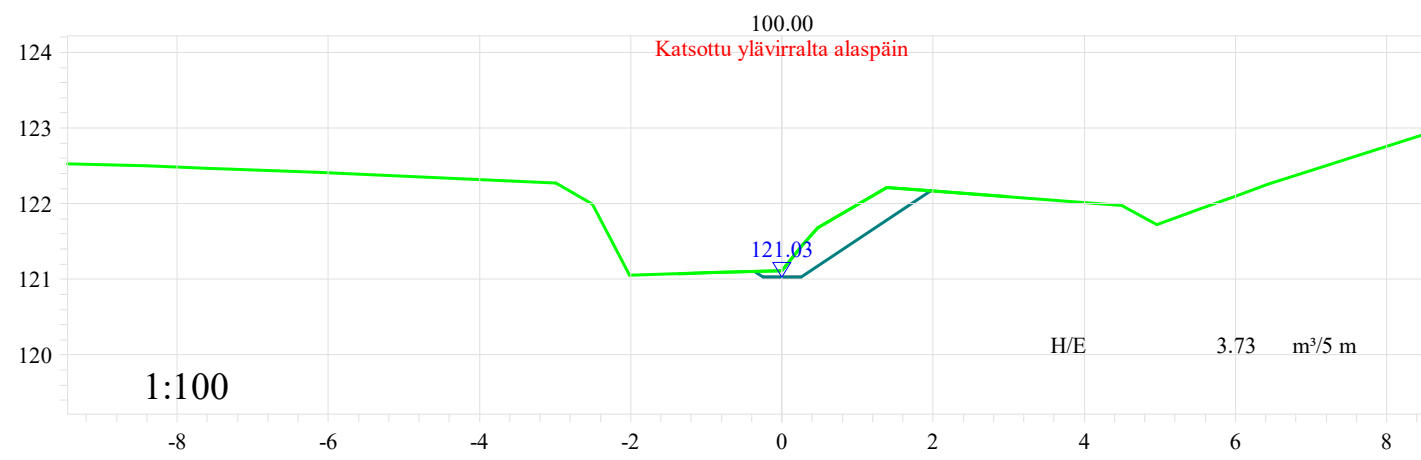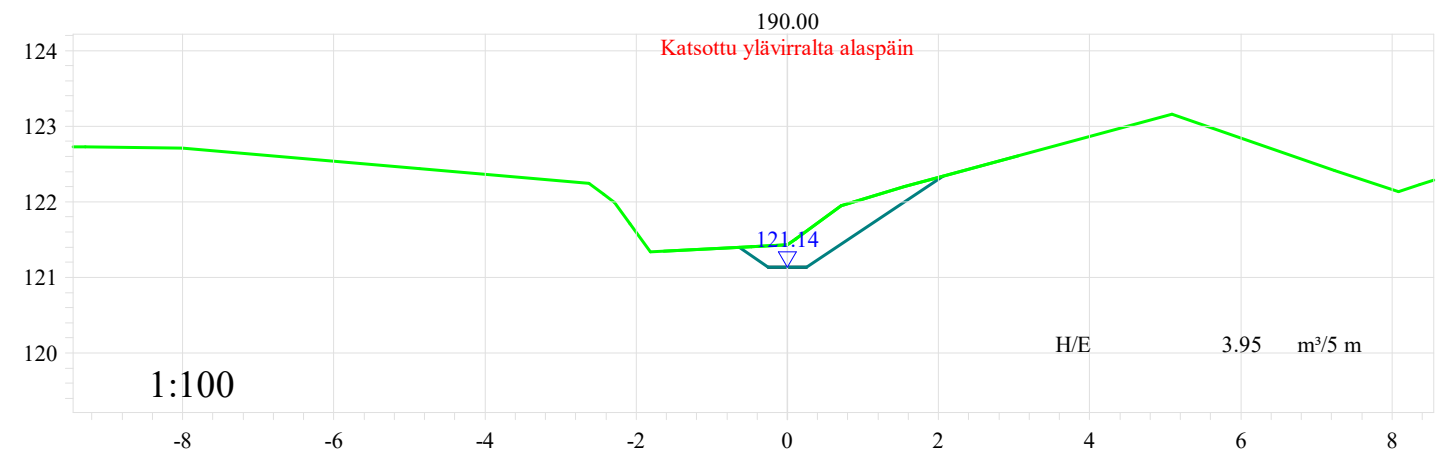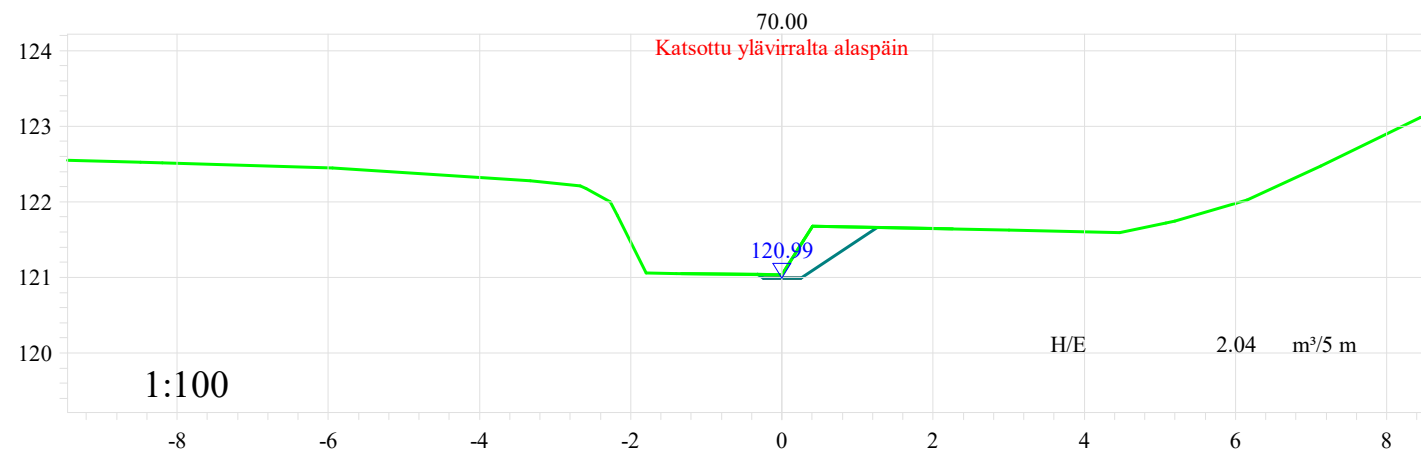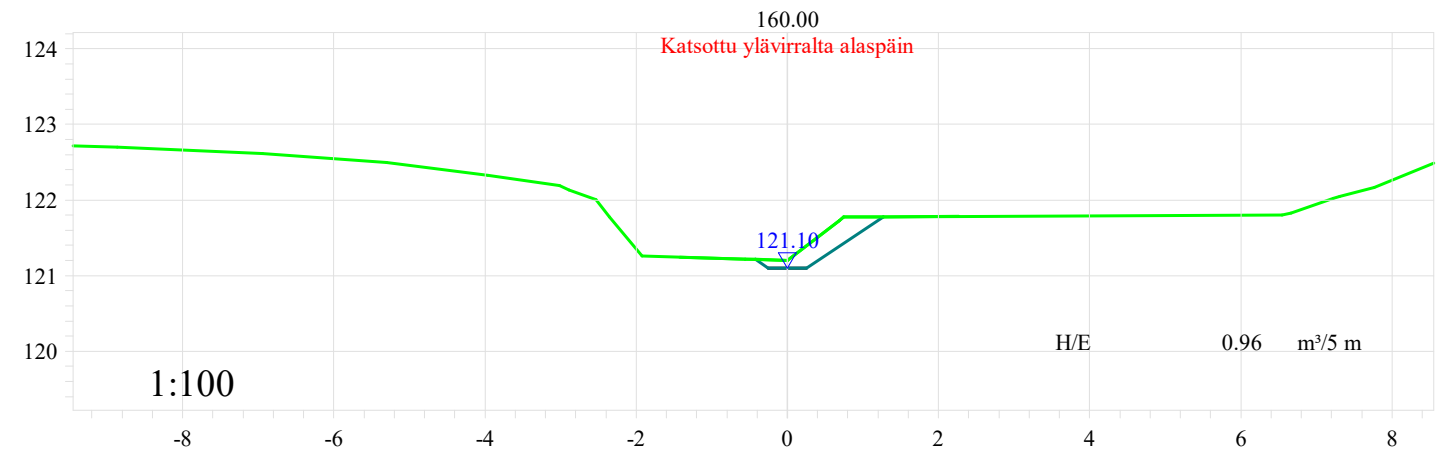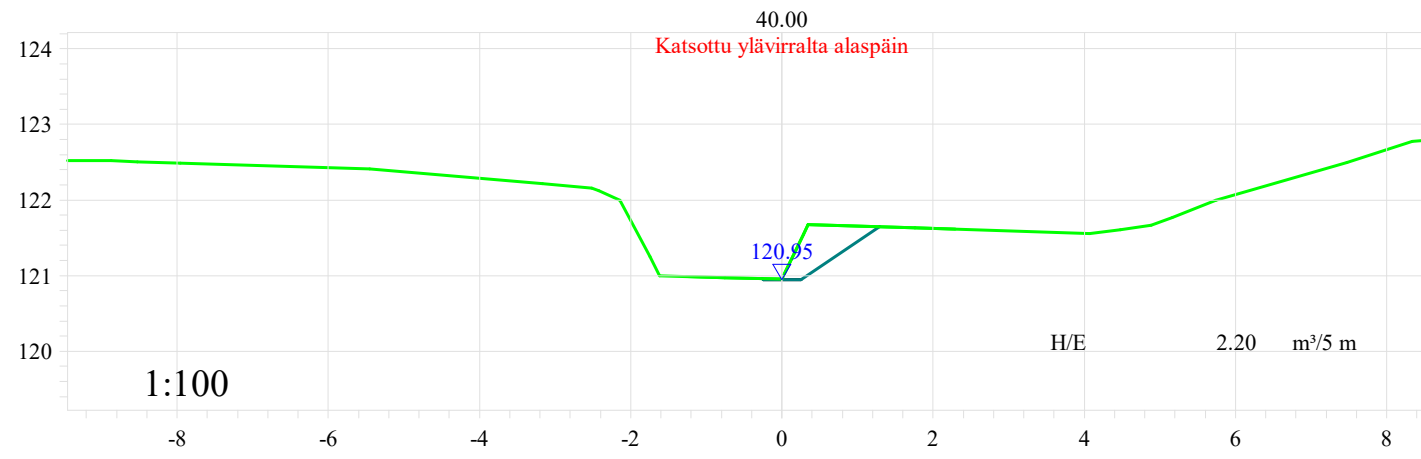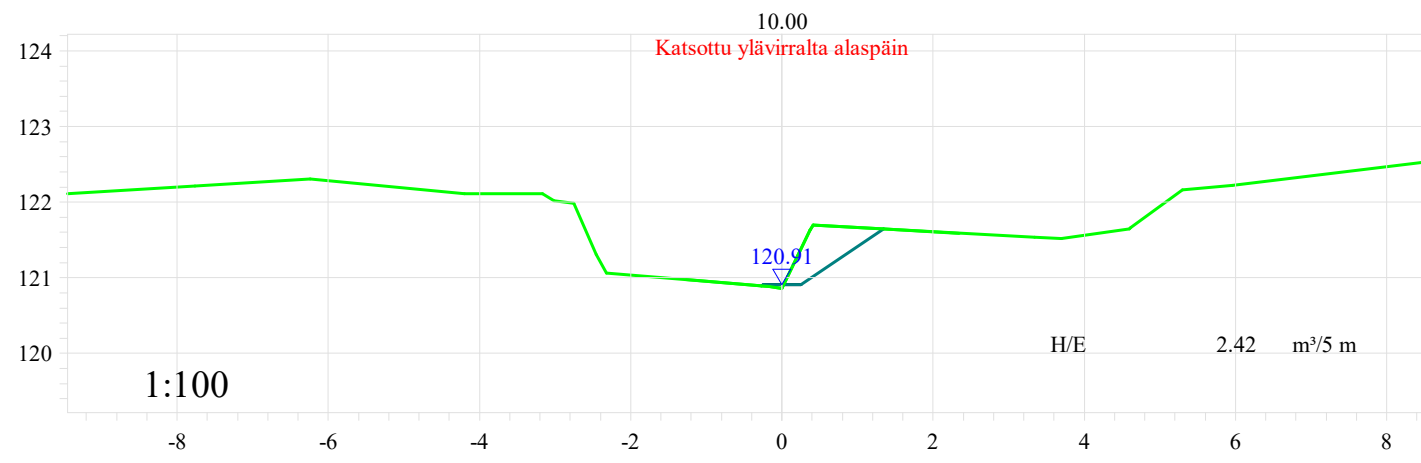








Tomas Pätt Ab Oy	Mittakaava 1:100
Kontoluoman ja sen sivuojen peruskuivatus	Päiväys 10.10.2023
	Sisältö Poikkileikkaus Vu13, 0+10 - 2+20
	Piirrustuksen nro 10_13

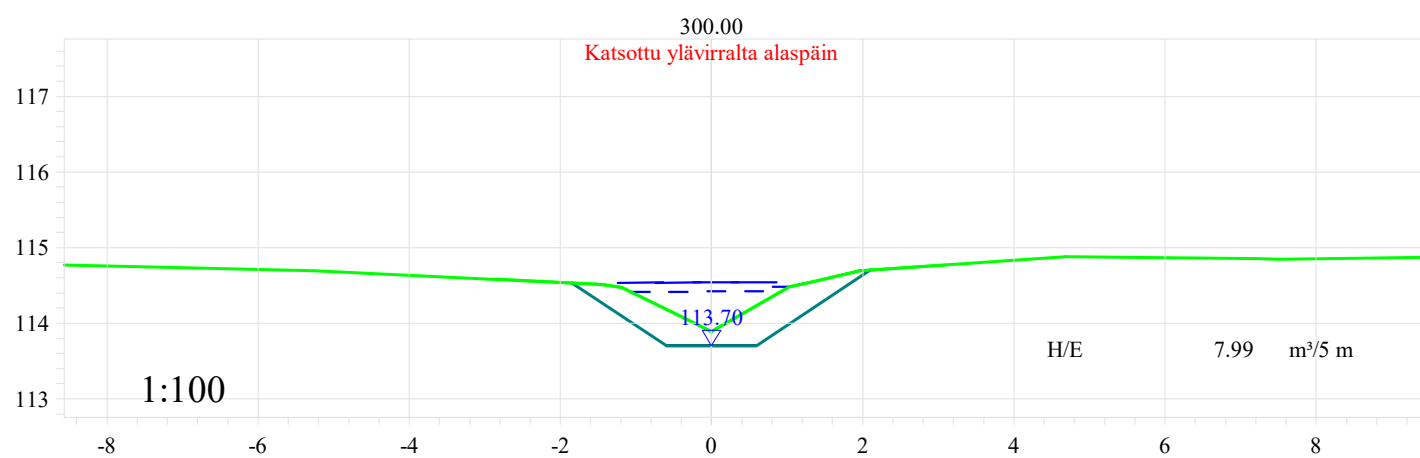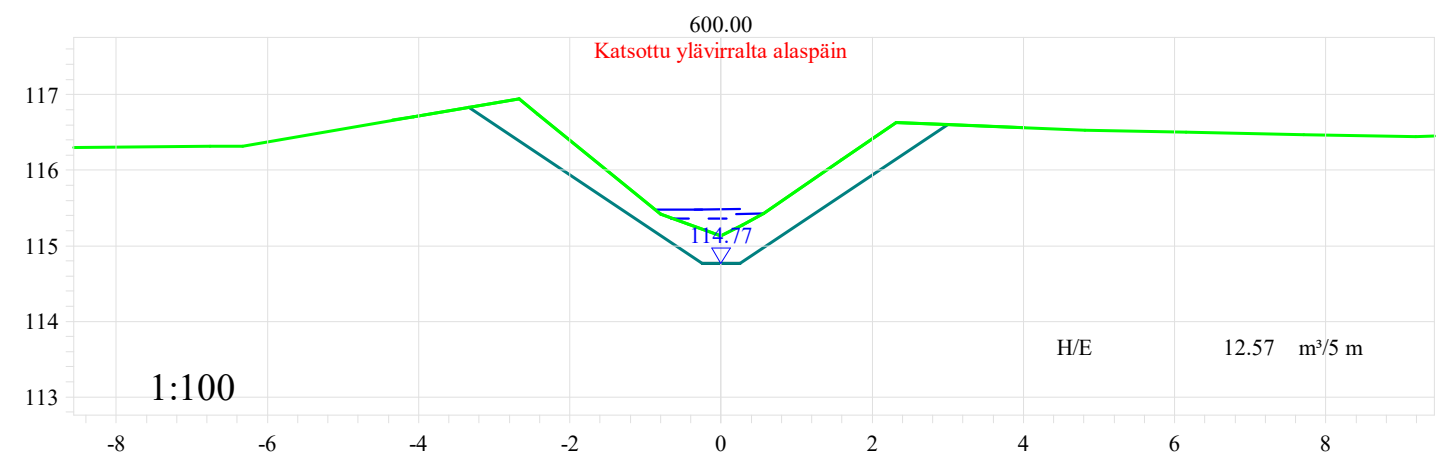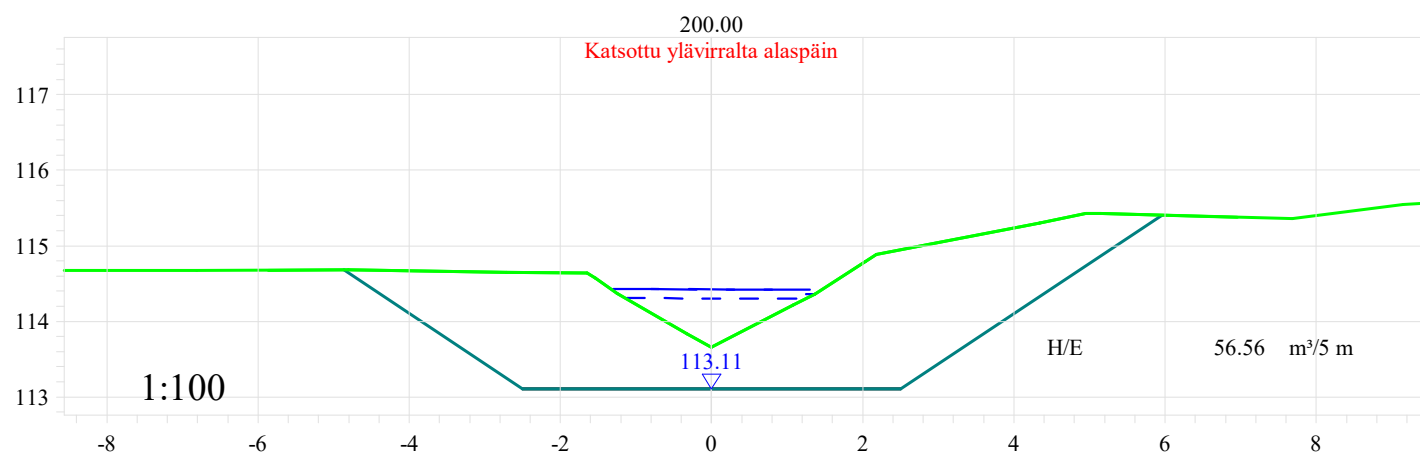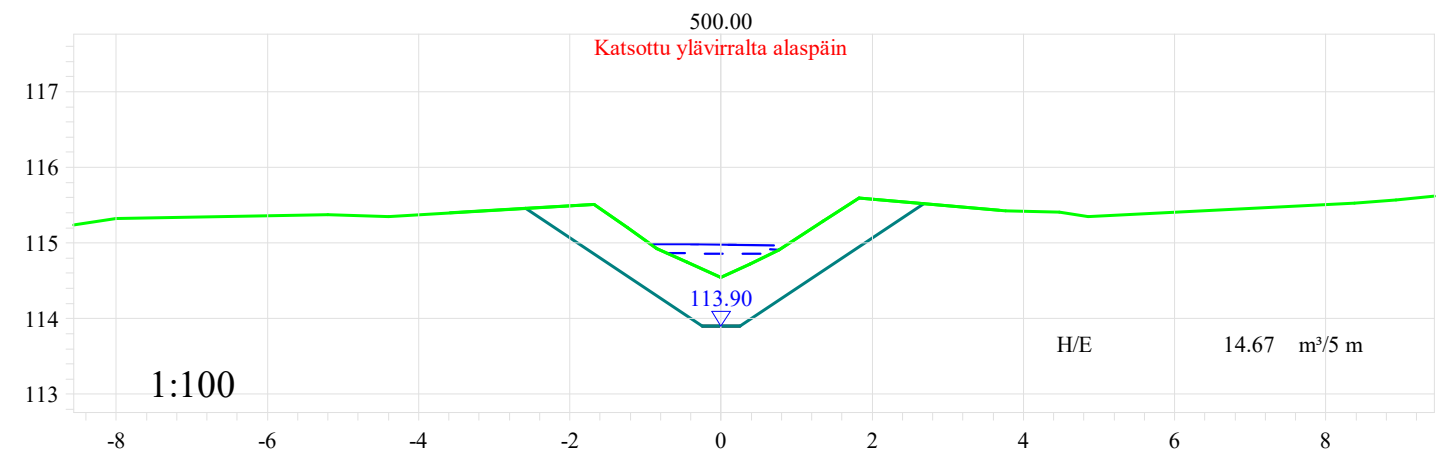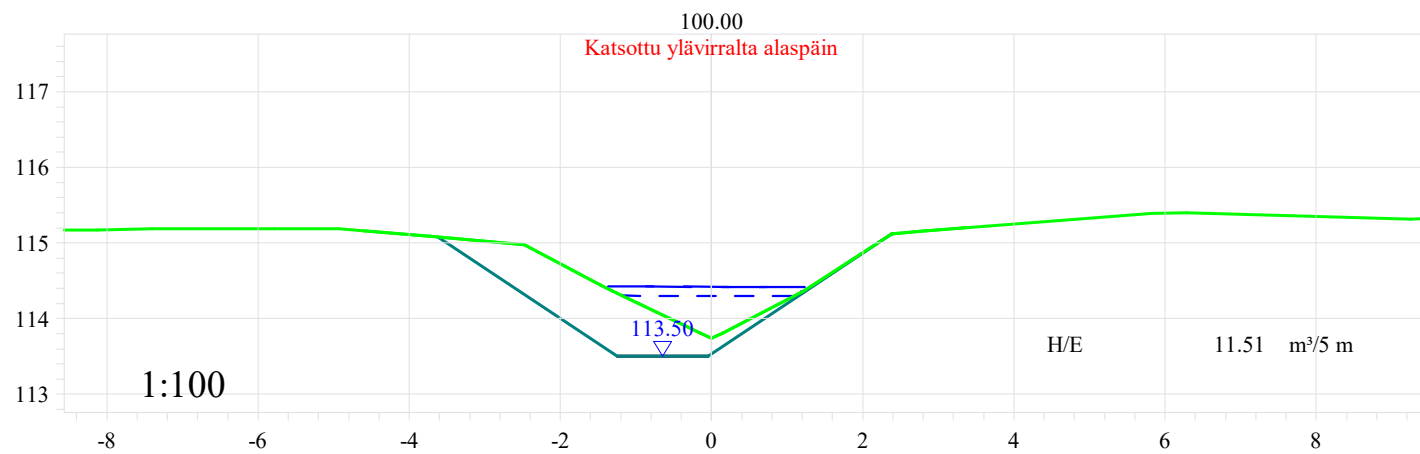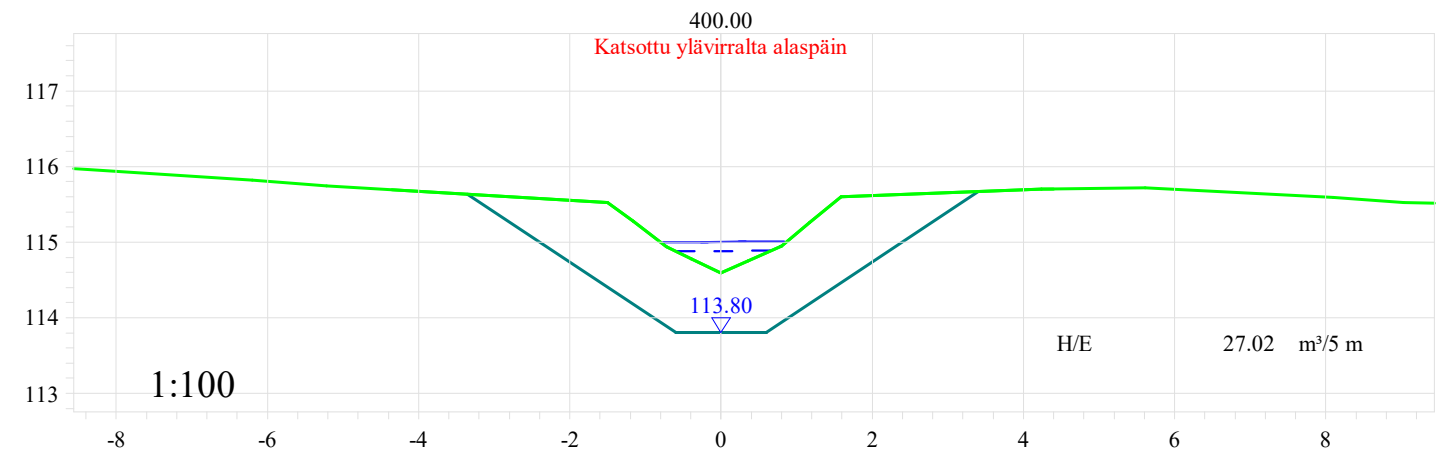







Tomas Pätt Ab Oy	Mittakaava 1:100
Kontoluoman ja sen sivuojien peruskuivatus	Päiväys 10.10.2023
	Sisältö Poikkileikkaus Vu14, 0+00 - 6+00
	Piirrustuksen nro 10_14_1

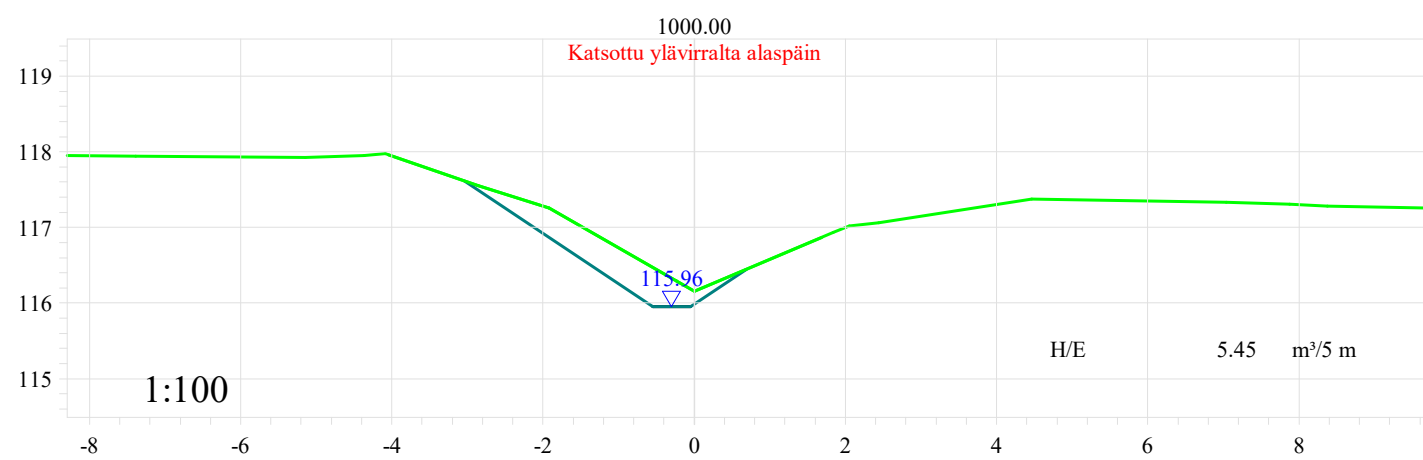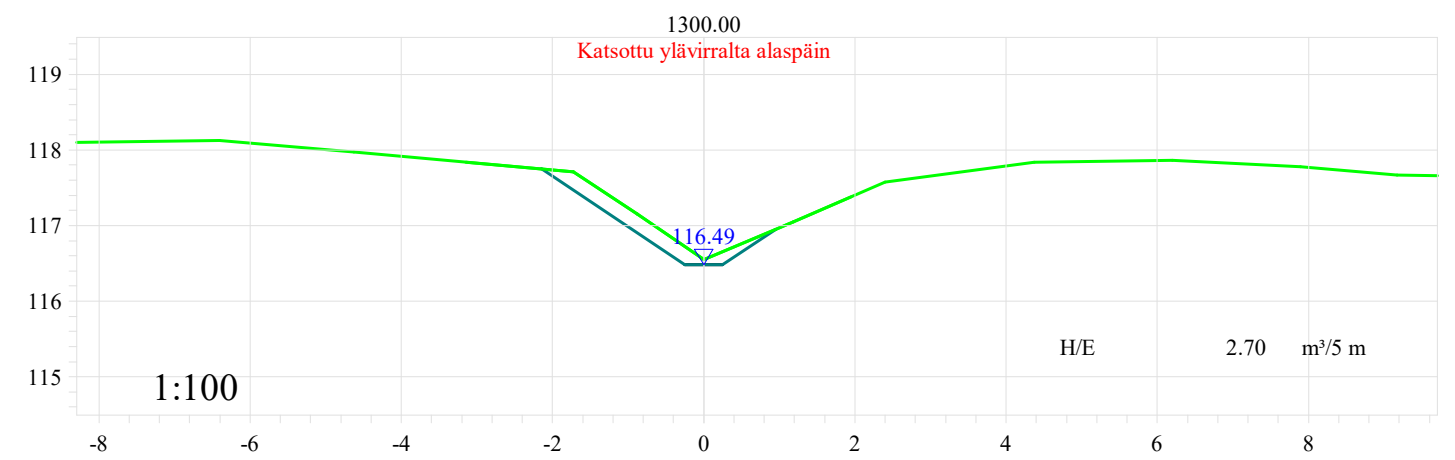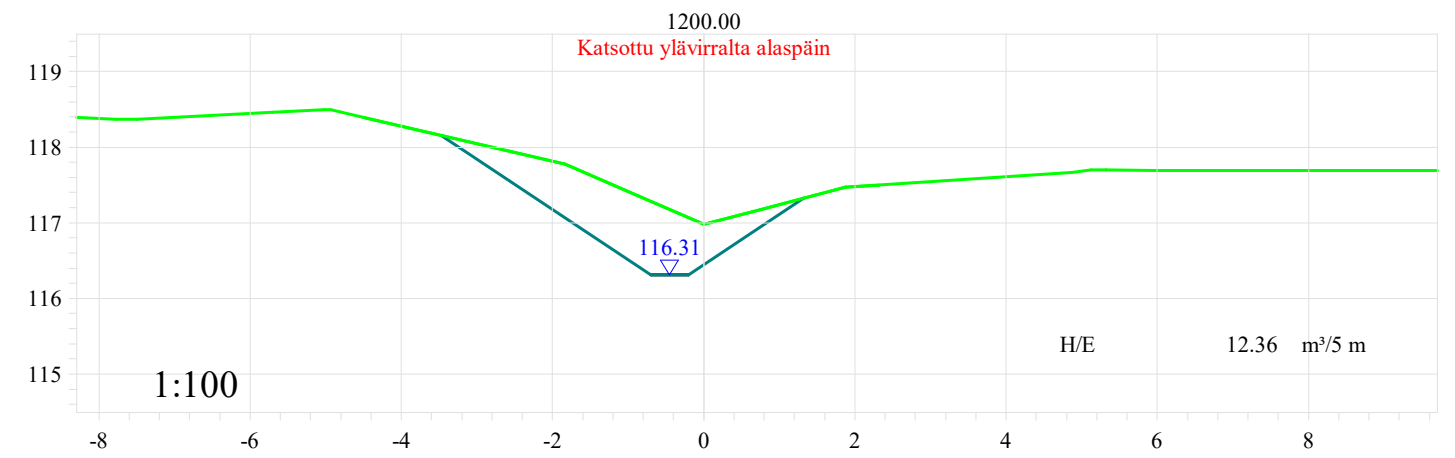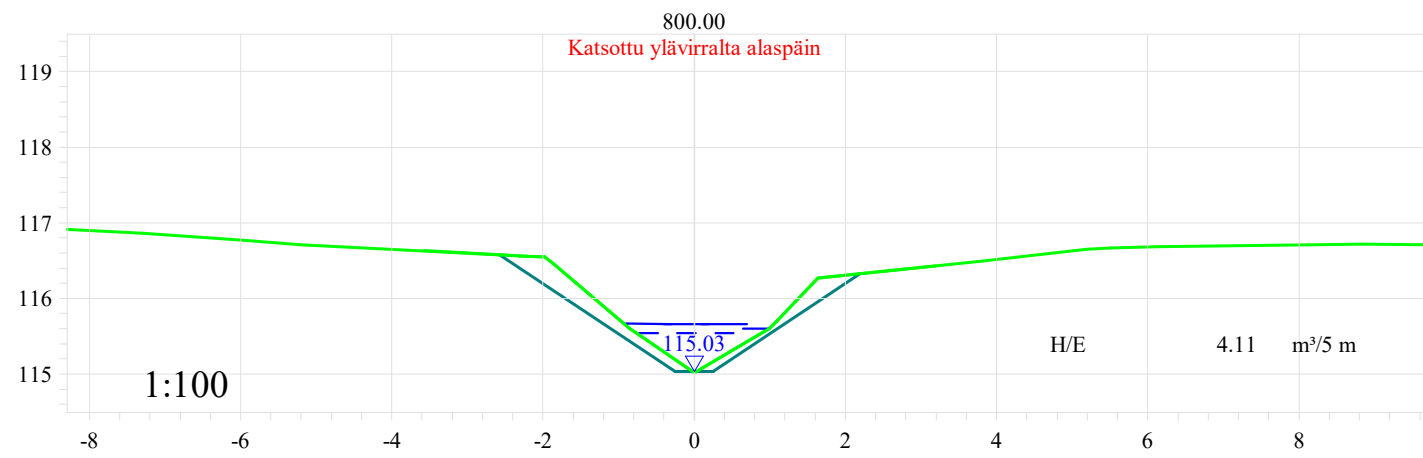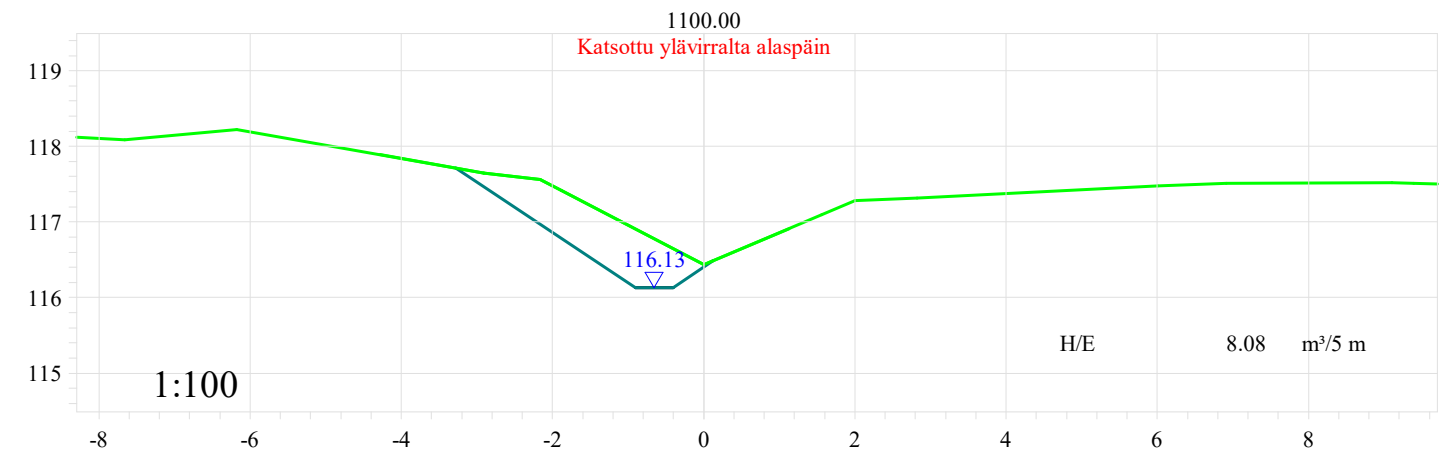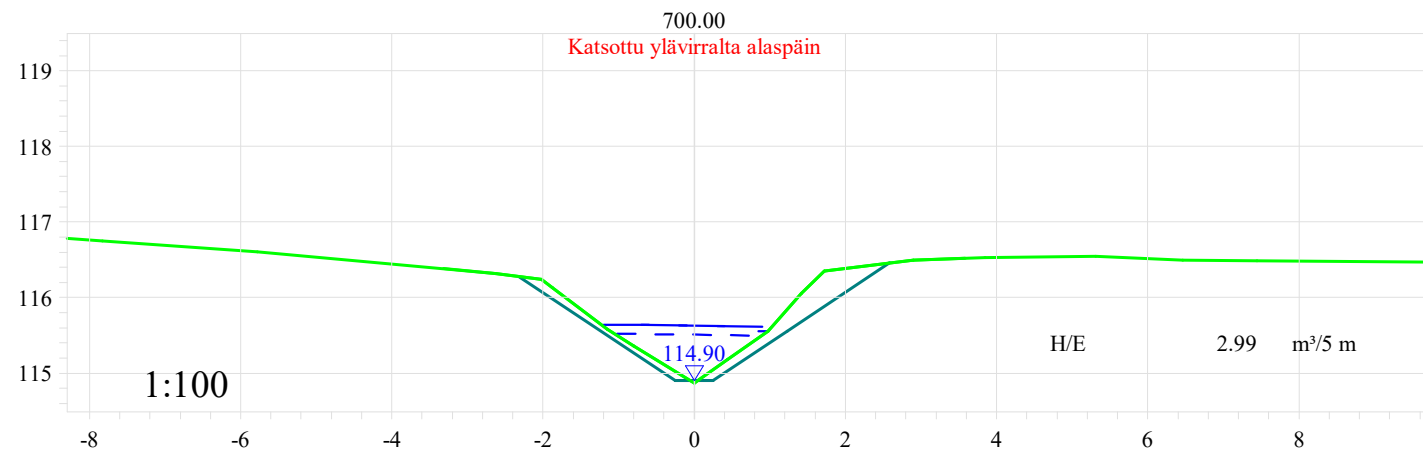







Tomas Pätt Ab Oy	Mittakaava	1:100
	Päiväys	10.10.2023
Kontoluoman ja sen sivuojen peruskuivatus	Sisältö	Poikkileikkaus Vu14, 7+00 - 13+00
	Piirrustuksen nro	10_14_2

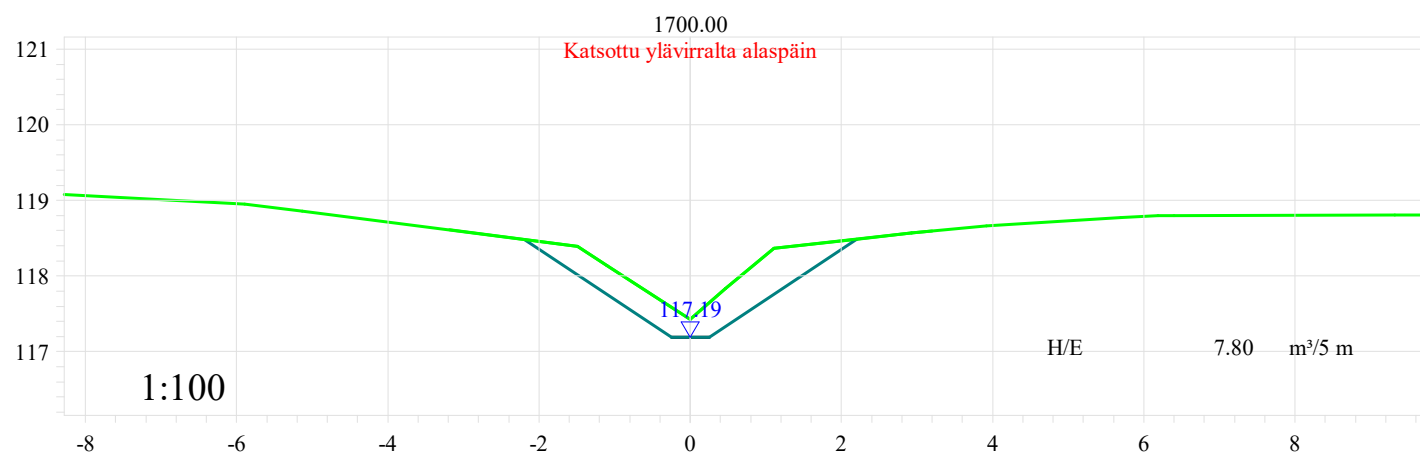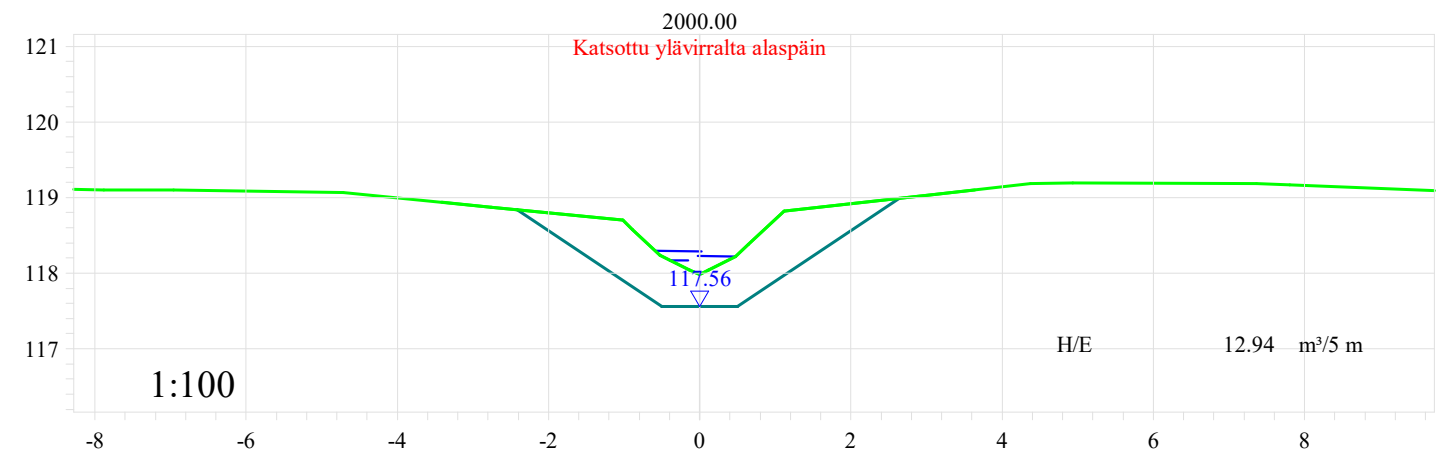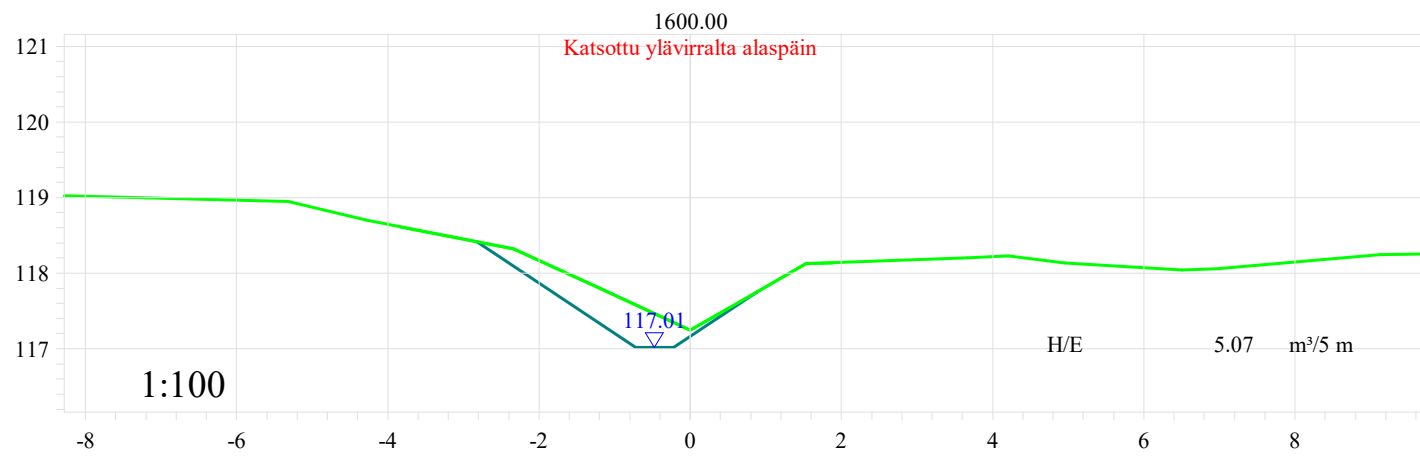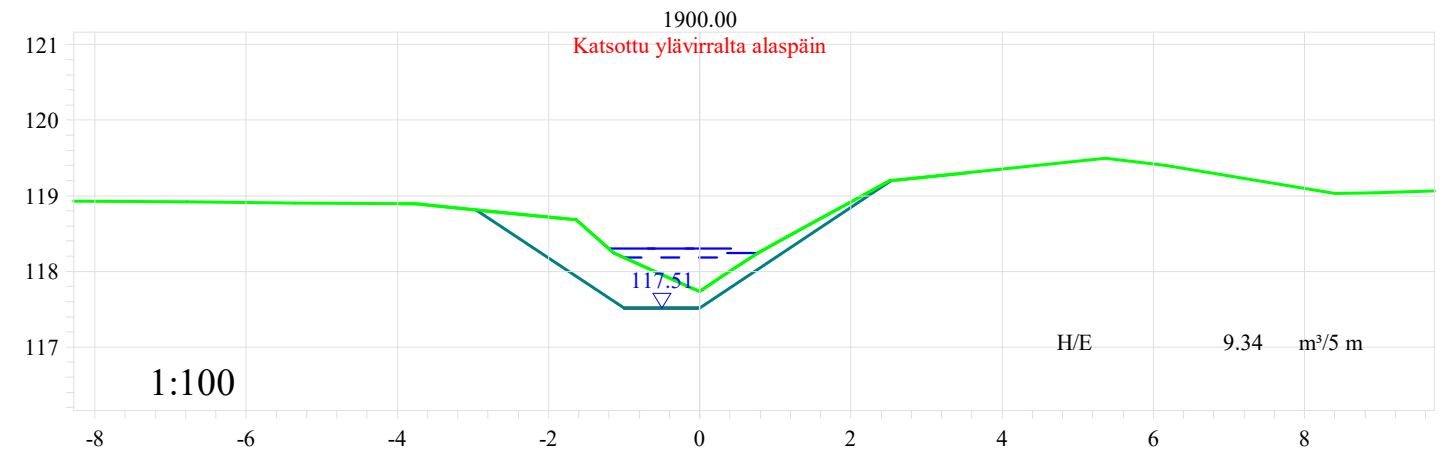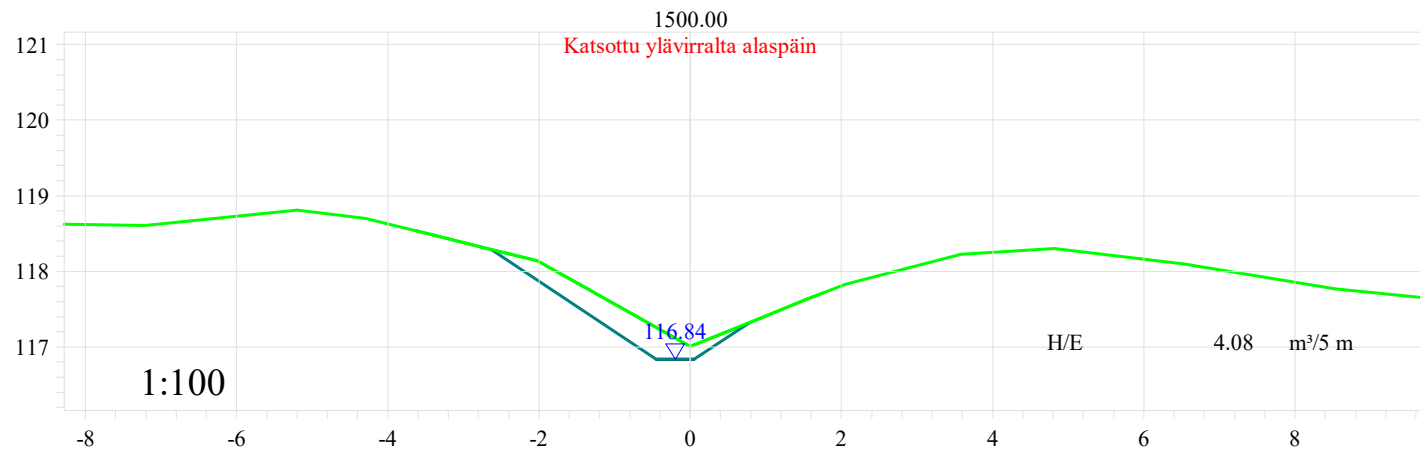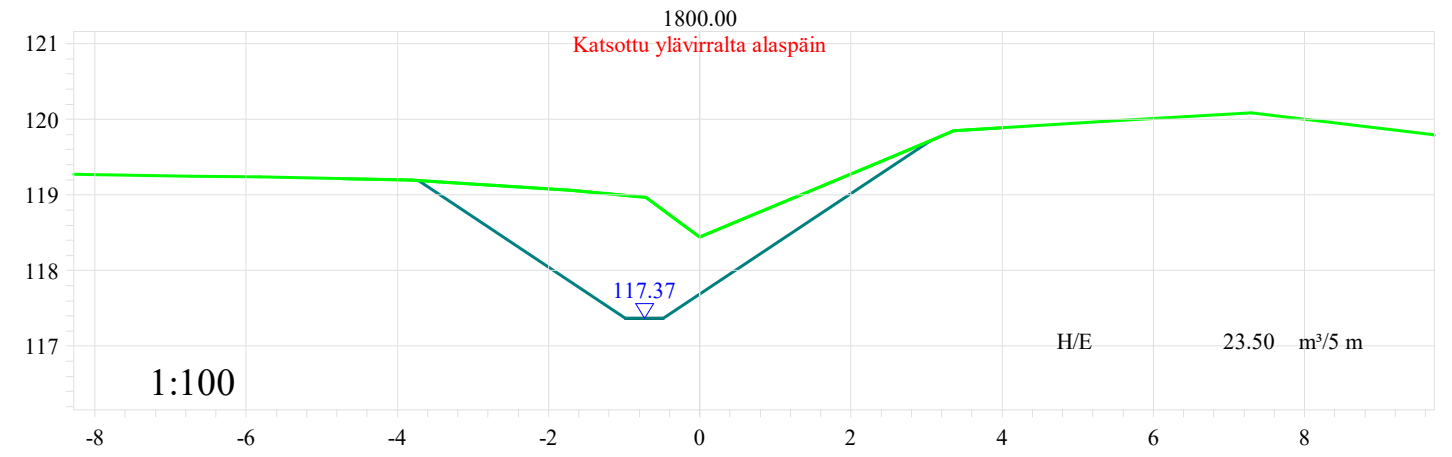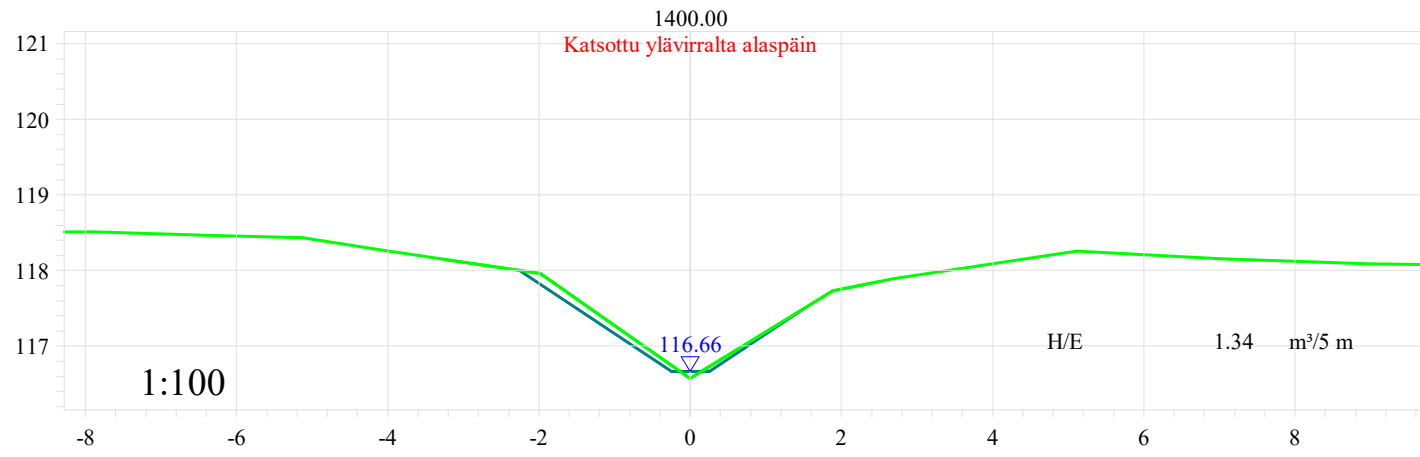

Tomas Pätt Ab Oy	Mittakaava 1:100
Kontoluoman ja sen sivuojien peruskuivatus	Päiväys 10.10.2023
	Sisältö Poikkileikkaus Vu14, 14+00 - 20+00
	Piirrustuksen nro 10_14_3

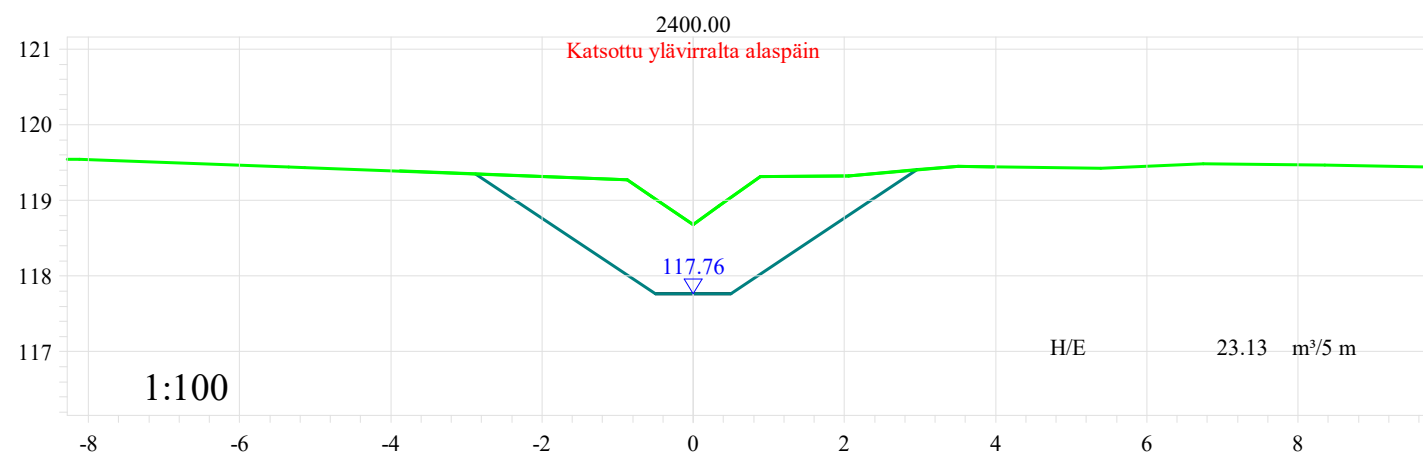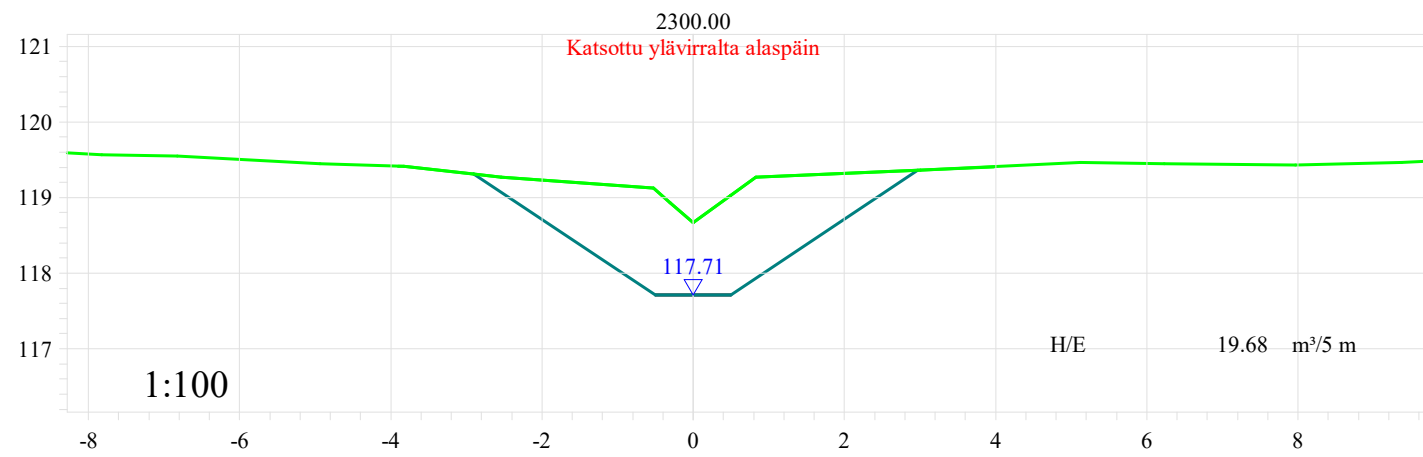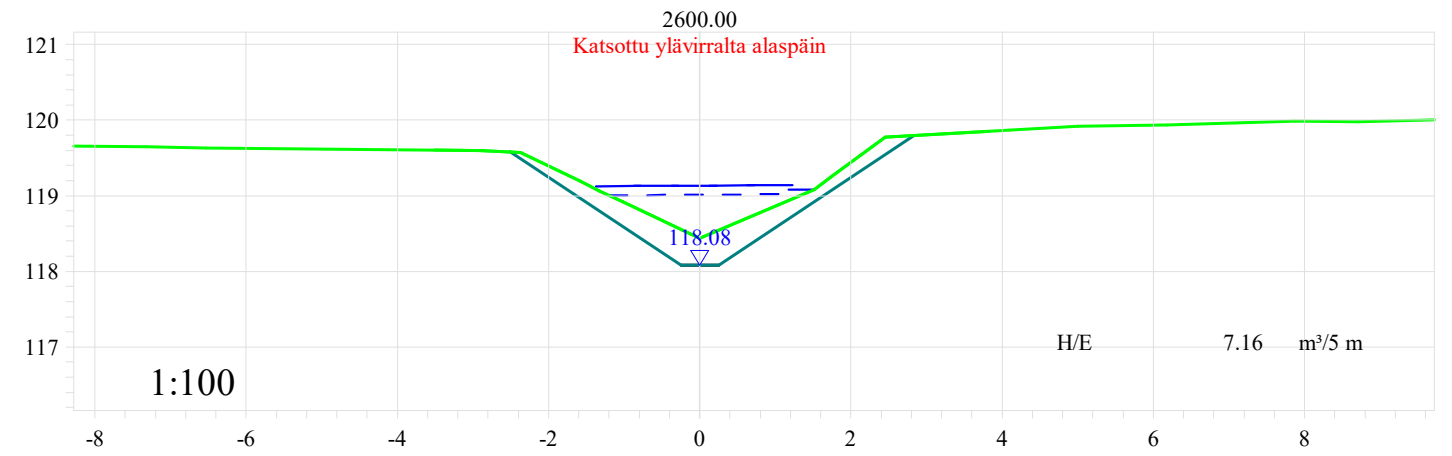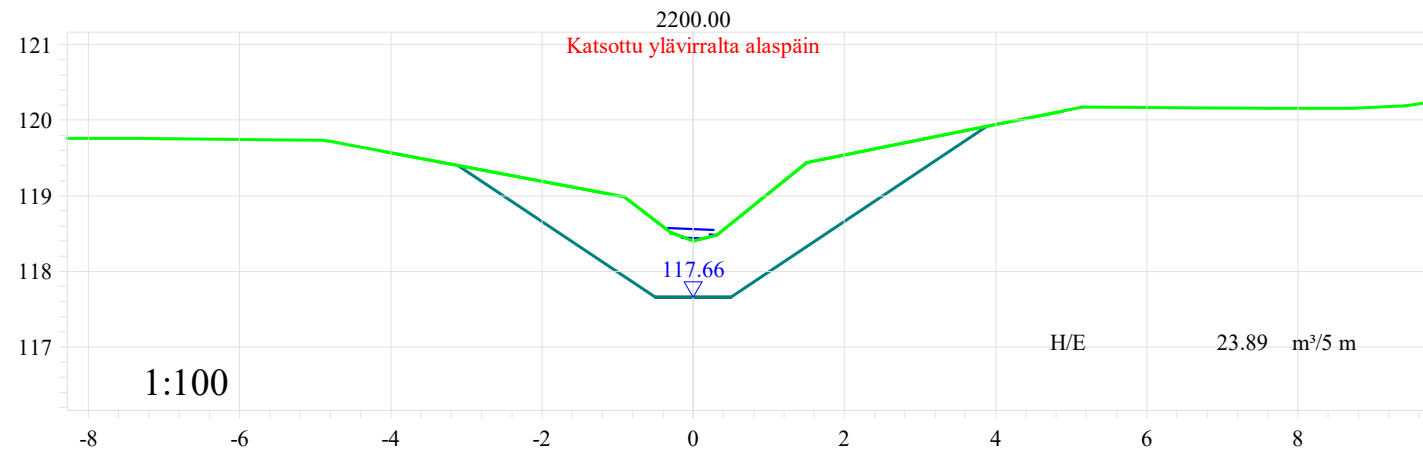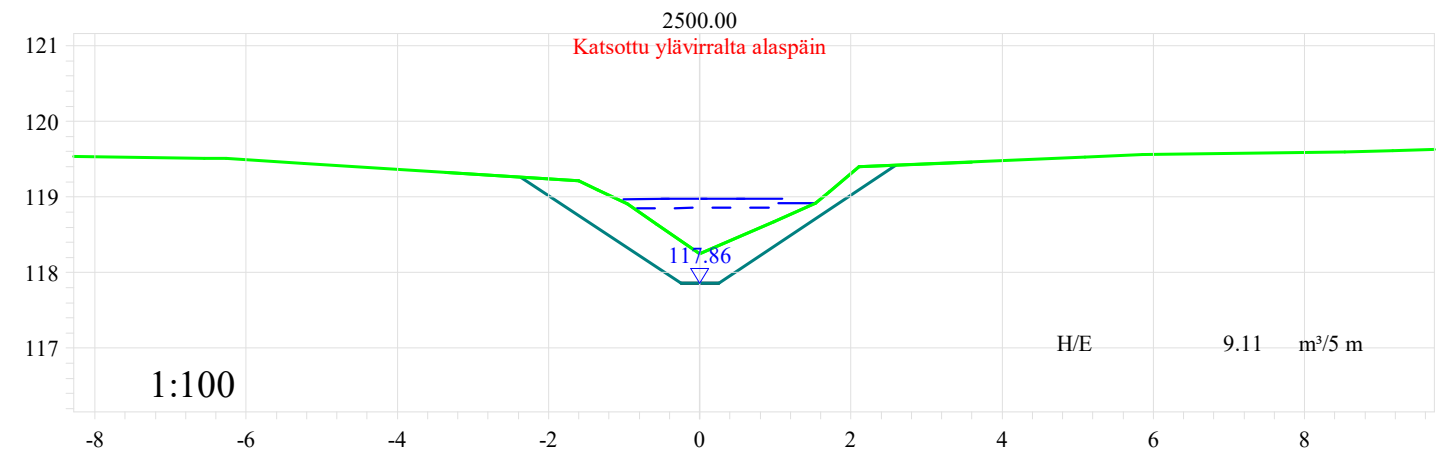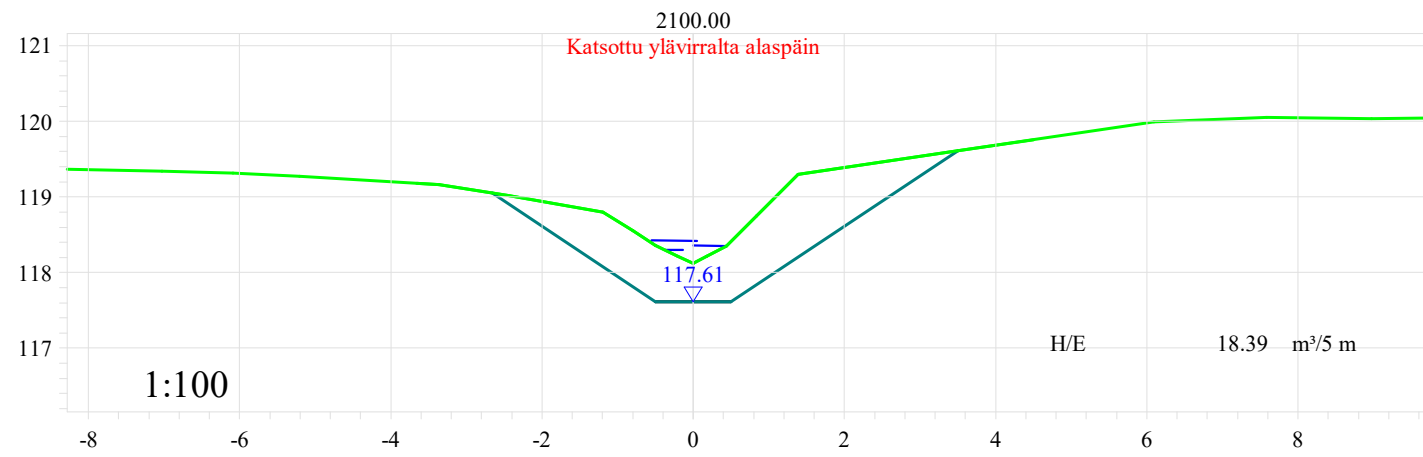

Tomas Pätt Ab Oy	Mittakaava 1:100
Kontoluoman ja sen sivuojien peruskuivatus	Päiväys 10.10.2023
	Sisältö Poikkileikkaus Vu14, 21+00 - 26+00
	Piirrustuksen nro 10_14_4

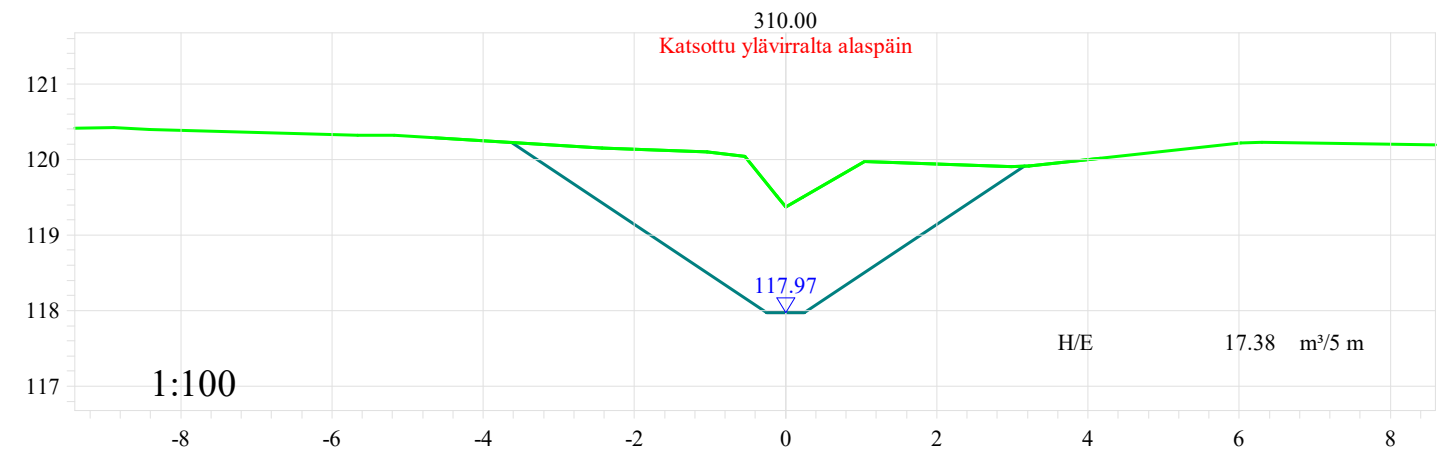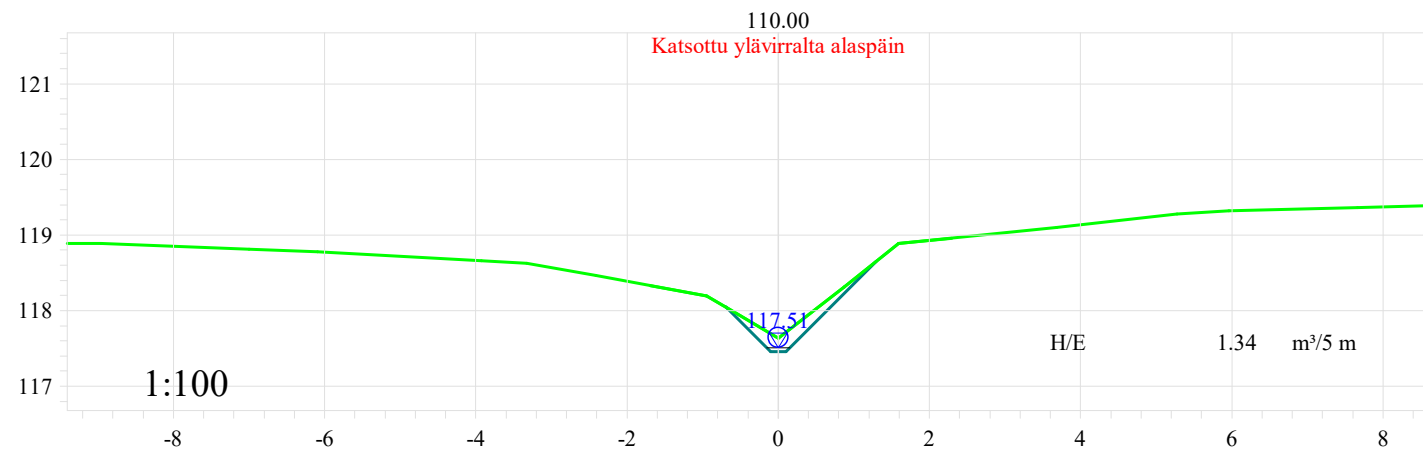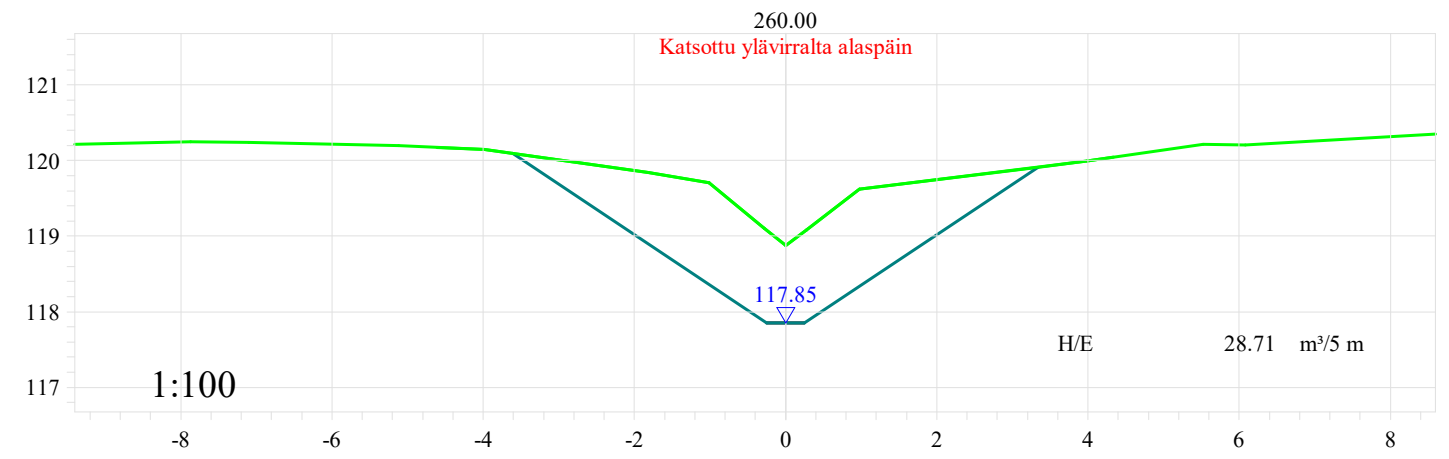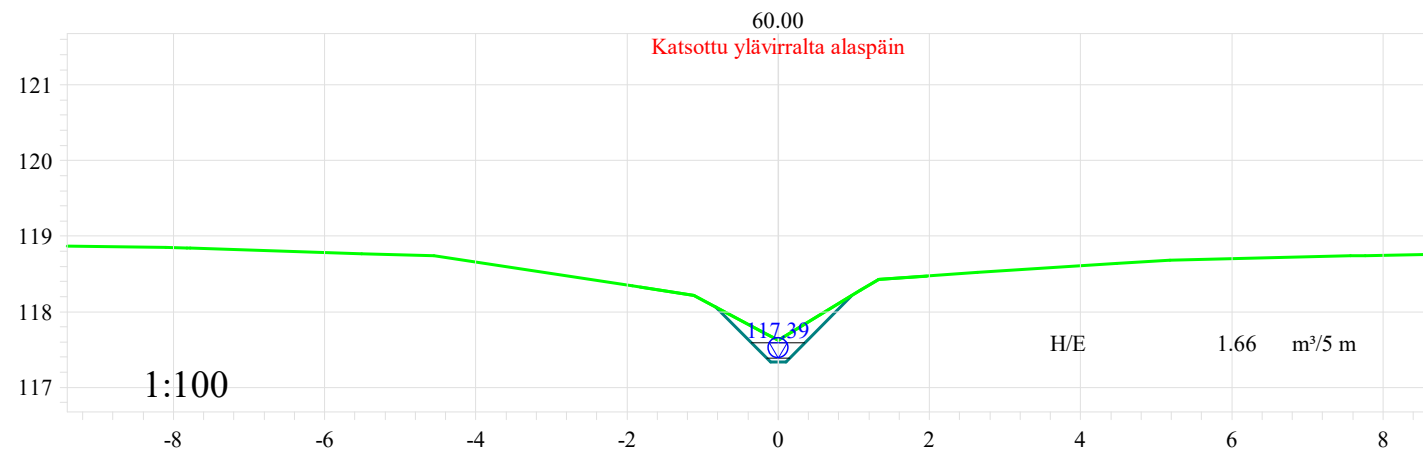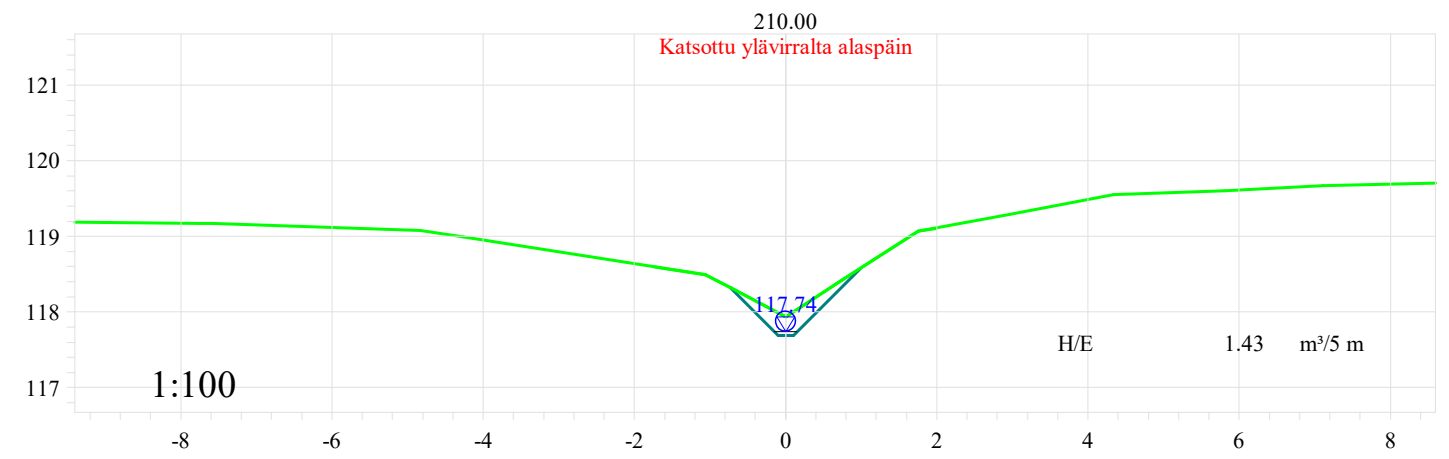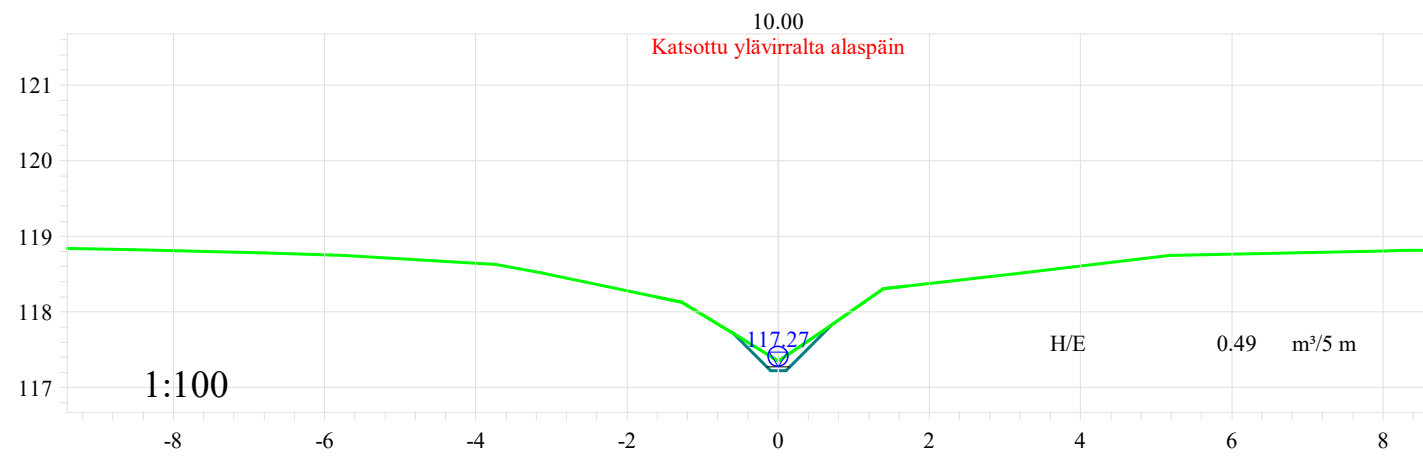

Tomas Pätt Ab Oy	Mittakaava 1:100
Kontoluoman ja sen sivuojen peruskuivatus	Päiväys 10.10.2023
	Sisältö Poikkileikkaus Vu15, 0+10 - 3+10
	Piirrustuksen nro 10_15