


E6 R1 pl 440, Kujalan eritasoliittymä

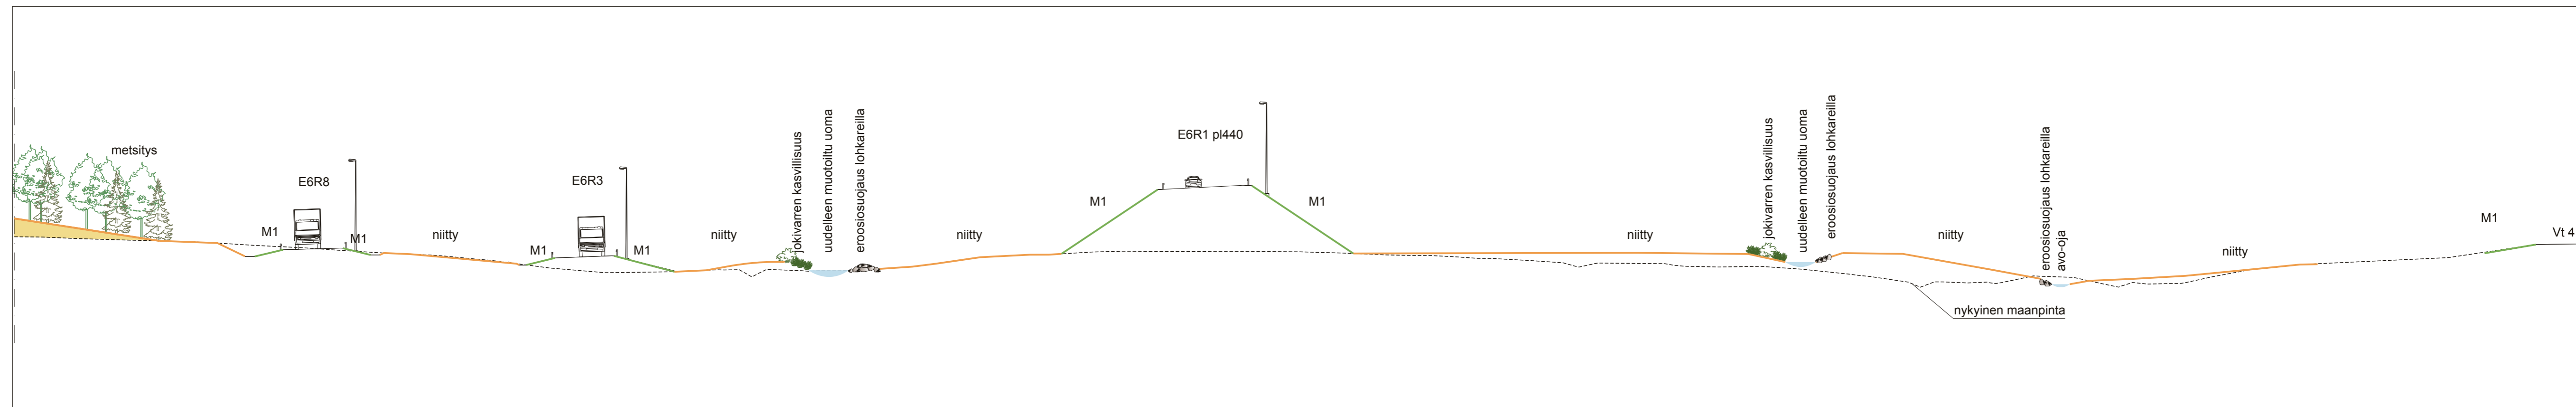

Merkki	Muutos	Pvm	Suunn.	Tark.	Koordinaattijärjestelmä	Valtatie 12 Lahden eteläinen kehätie, Tiesuunnitelma			
					ETRS-GK27				
					Korkeusjärjestelmä				
					N2000				
Pvm	Ari Puhakka	Pvm	Martti Lehtinen	Pvm	Rauno Tuominen	Tierekisteritunnus	Ympäristöpoikkeileikkaukset	Mittakaava	Piir.nro
29.5.2015		29.5.2015		29.5.2015	Niina Meronen		E6R1 pl 440	1:400	7.1T-204