Tasokuva 1:500

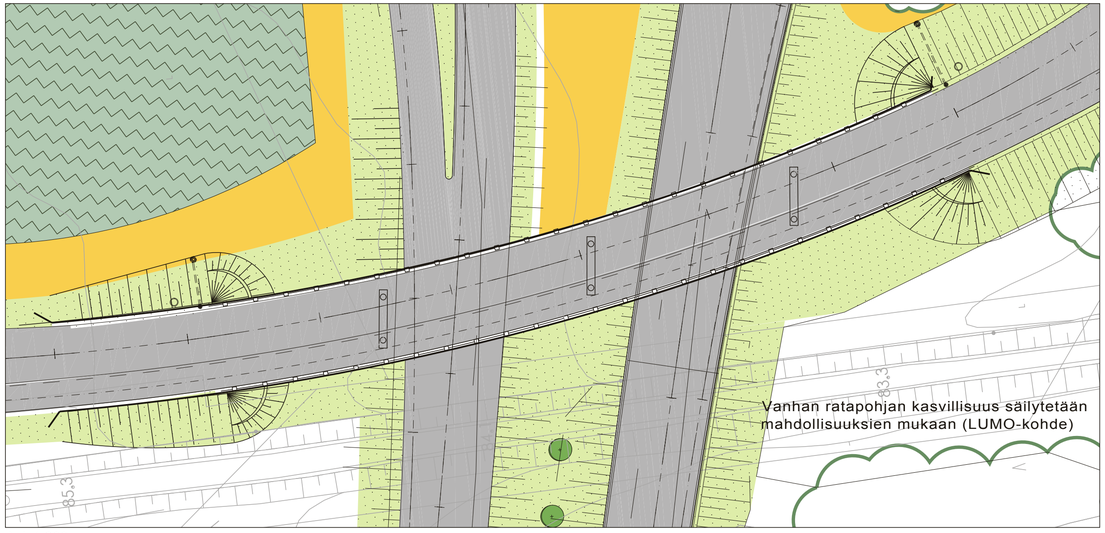

Säilytettävän metsän tai puuston raja
ja hoidettava reunametsä

Metsitys

Istutettava lehtipuu

M1 Maisemanurmi M1, kasvualusta 50mm

Niitty

B-B 1:200

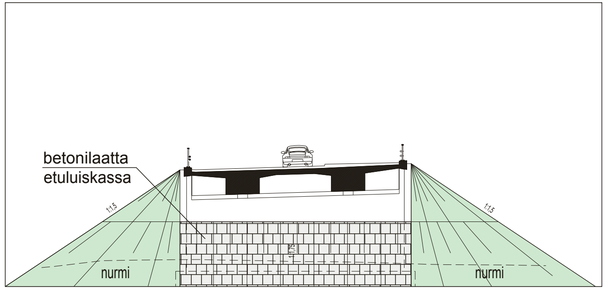

A-A 1:200

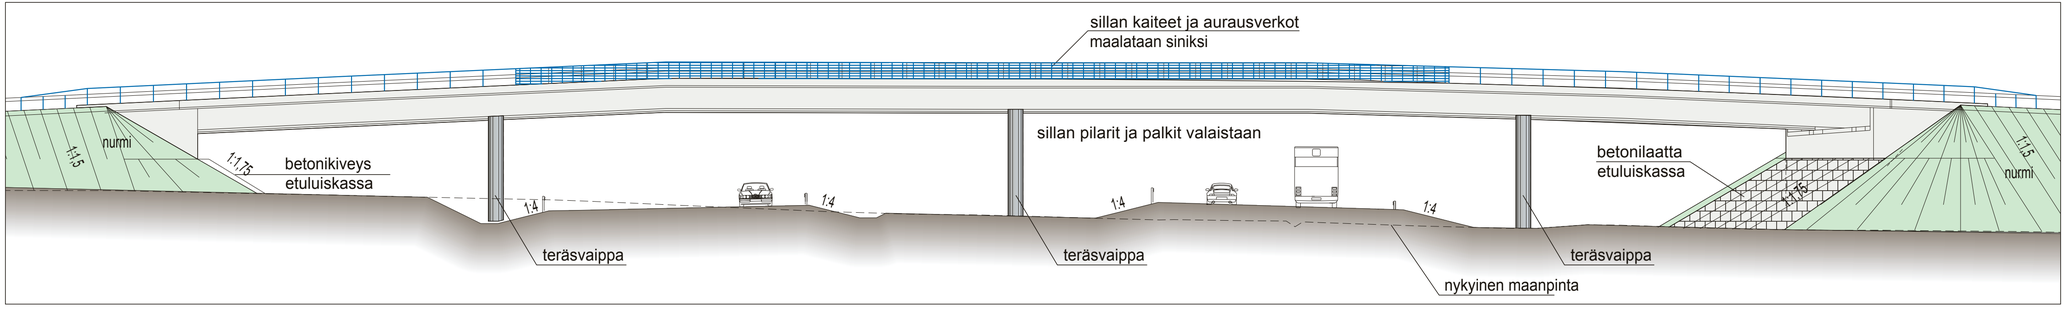

Merkki	Muutos	Pvm	Suunn.	Tark.
Elinkeino-, liikenne- ja ympäristökeskus	RAMBØLL	SITO		
Pvm 29.5.2015	Ari Puhakka	Pvm 29.5.2015	Martti Lehtinen	Pvm 29.5.2015 Rauno Tuominen, Niina Meronen

Koordinaattijärjestelmä ETRS-GK27
Korkeusjärjestelmä N2000
Tierekisteritunnus

Valtatie 12 Lahden eteläinen kehätie, Tiesuunnitelma

S35 Huovilanmäen risteyssilta, Siltaympäristö

Mittakaava 1:500, 1:200

Piir.nro 7.3T-S35