A-A 1:200

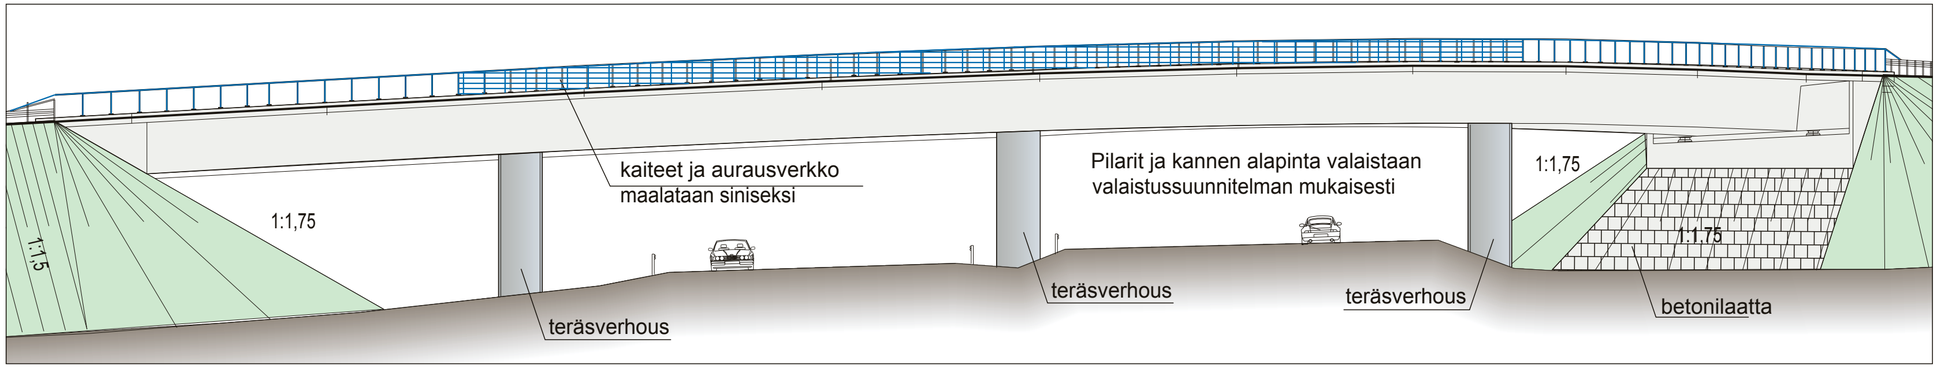

M1 Maisemanurmi M1, kasvualusta 50mm

M2 Maisemanurmi M2

Niitty

Tasokuva 1:500

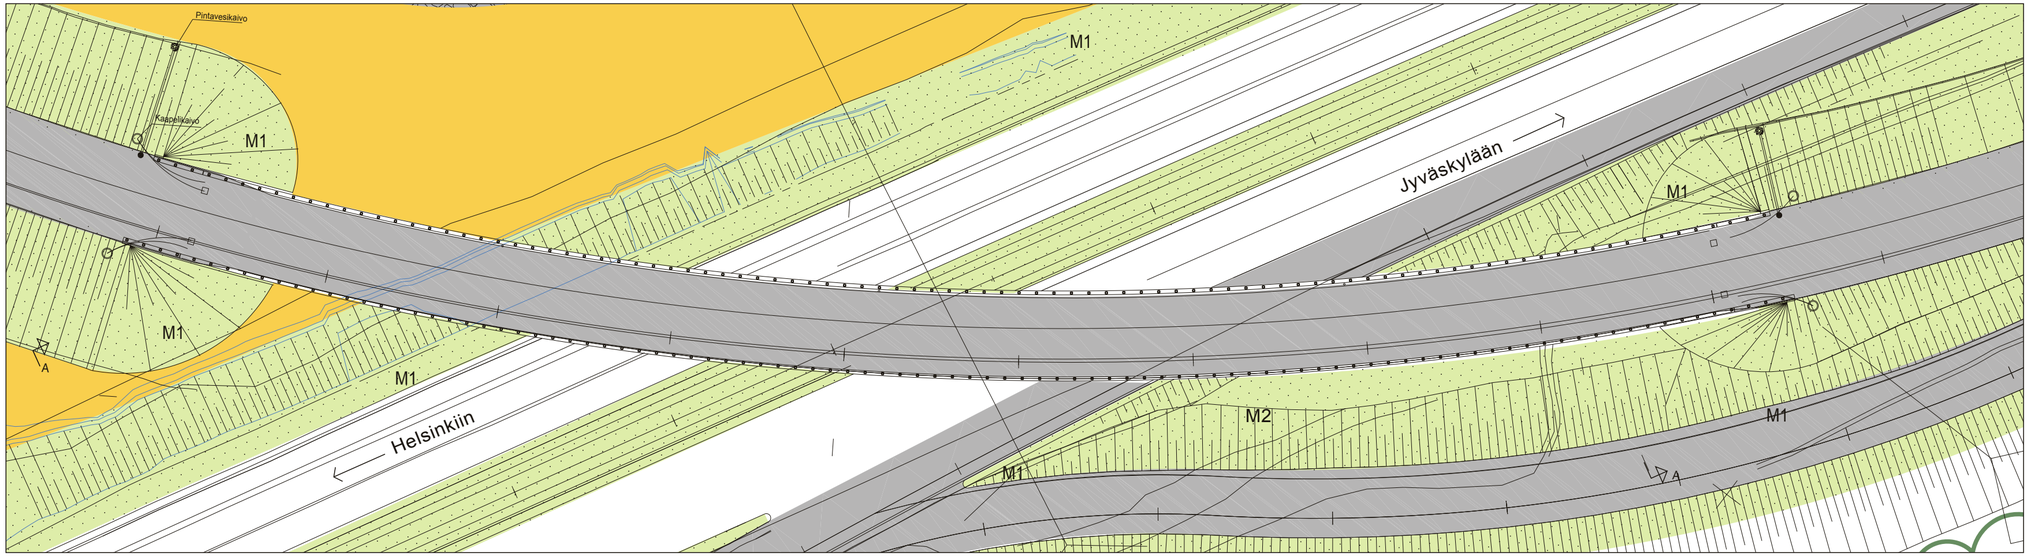

Merkki	Muutos	Pvm	Suunn.	Tark.		
Elinkeino-, liikenne- ja ympäristökeskus	RAMBOLL	SITO			Koordinaattijärjestelmä ETRS-GK27 Korkeusjärjestelmä N2000	Valtatie 12 Lahden eteläinen kehätie, Tiesuunnitelma
Pvm 29.5.2015	Ari Puhakka	Pvm 29.5.2015	Martti Lehtinen	Pvm 29.5.2015	Rauno Tuominen Niina Meronen	Tierekisteritunnus

S28 Kujalan risteyssilta, Siltaympäristö	Mittakaava	Piir.nro
	1:500, 1:200	7.3T-S28