



A-A 1:200

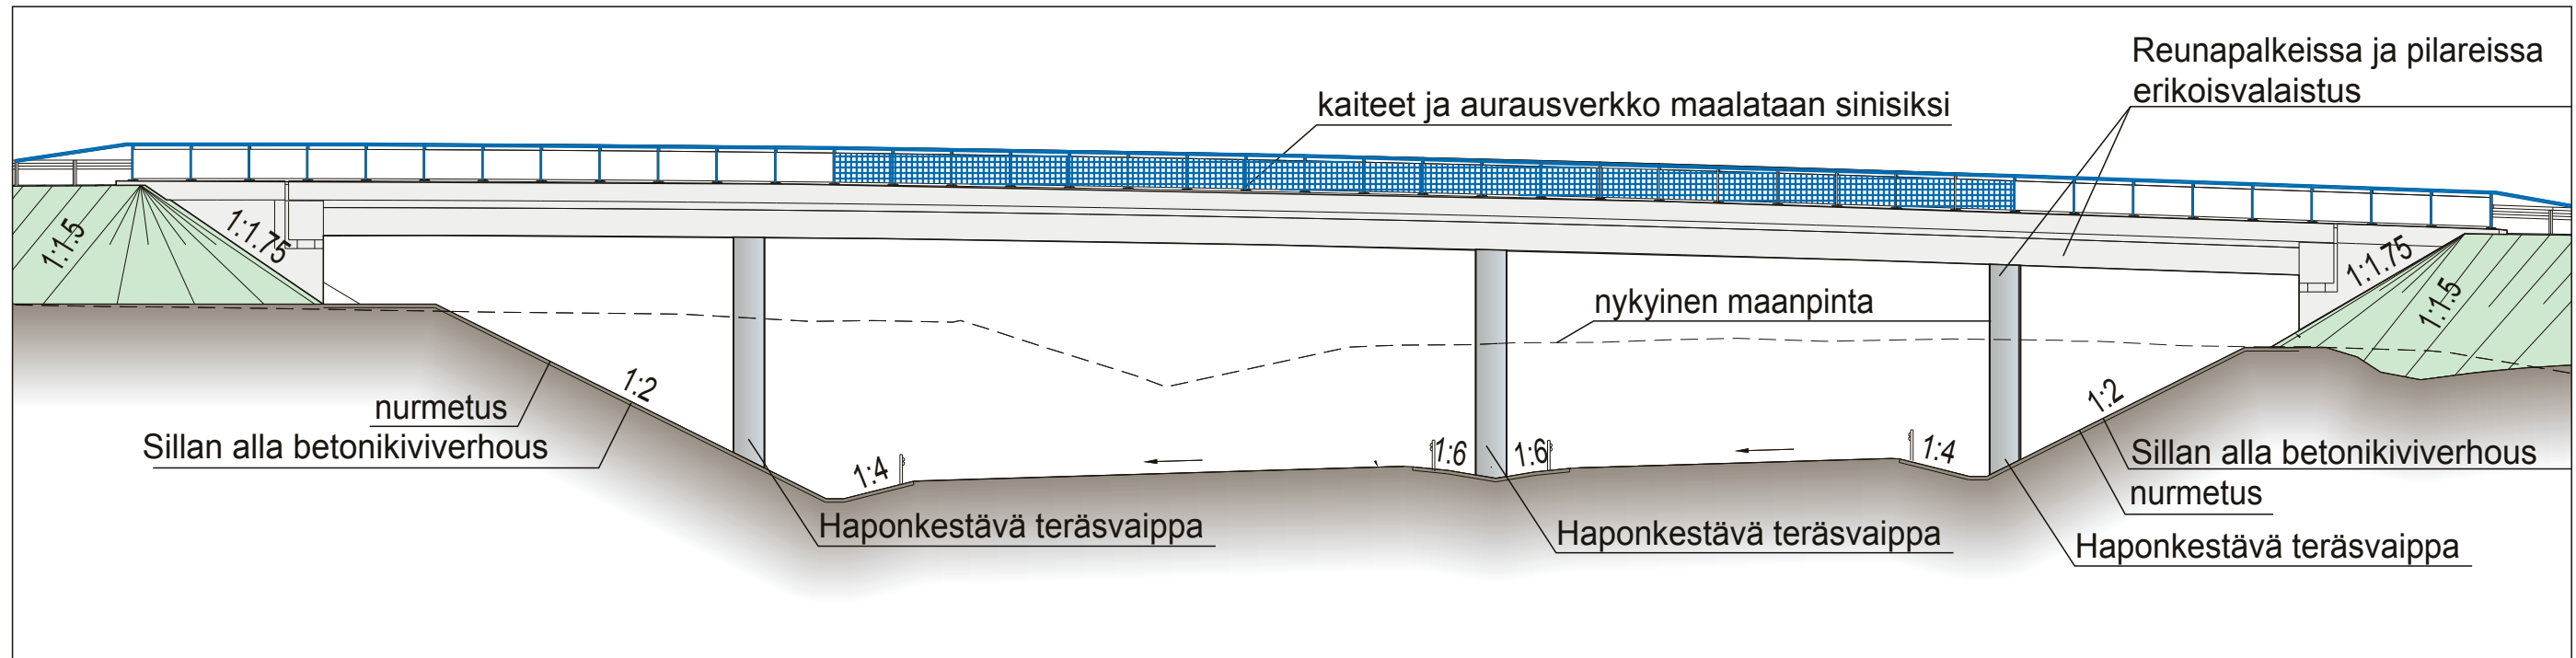

Tasokuva 1:500

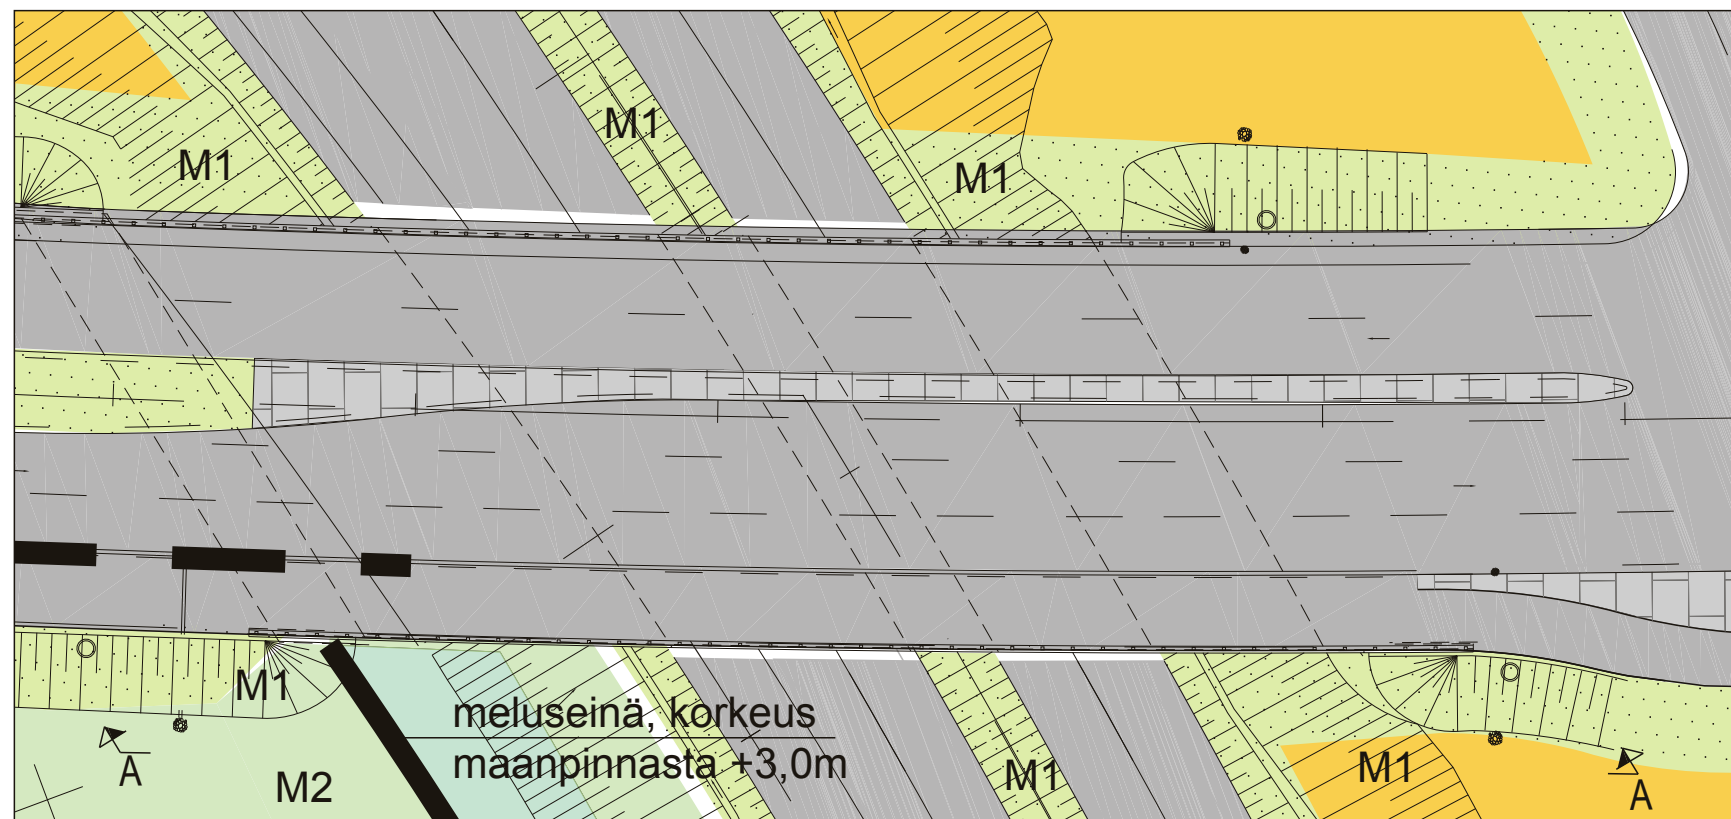

- Istutettava lehtipuu
- M1 Maisemanurmi M1, kasvualusta 50mm
- M2 Maisemanurmi M2
- Niitty
- Betonikiveys

Merkki	Muutos	Pvm	Suunn.	Tark.	Koordinaattijärjestelmä	Valtatie 12 Lahden eteläinen kehätie, Tiesuunnitelma				
					ETRS-GK27	S24 Launeen risteyssilta, Siltaympäristö				
Pvm	Ari Puhakka	Pvm	Martti Lehtinen	Pvm	Rauno Tuominen	Korkeusjärjestelmä	Mittakaava		Piir.nro	
29.5.2015		29.5.2015		29.5.2015	Niina Meronen	N2000	1:500, 1:200		7.3T-S24	
					Tierekisteritunnus					