




Maa-aineksen sijoitusalue 8

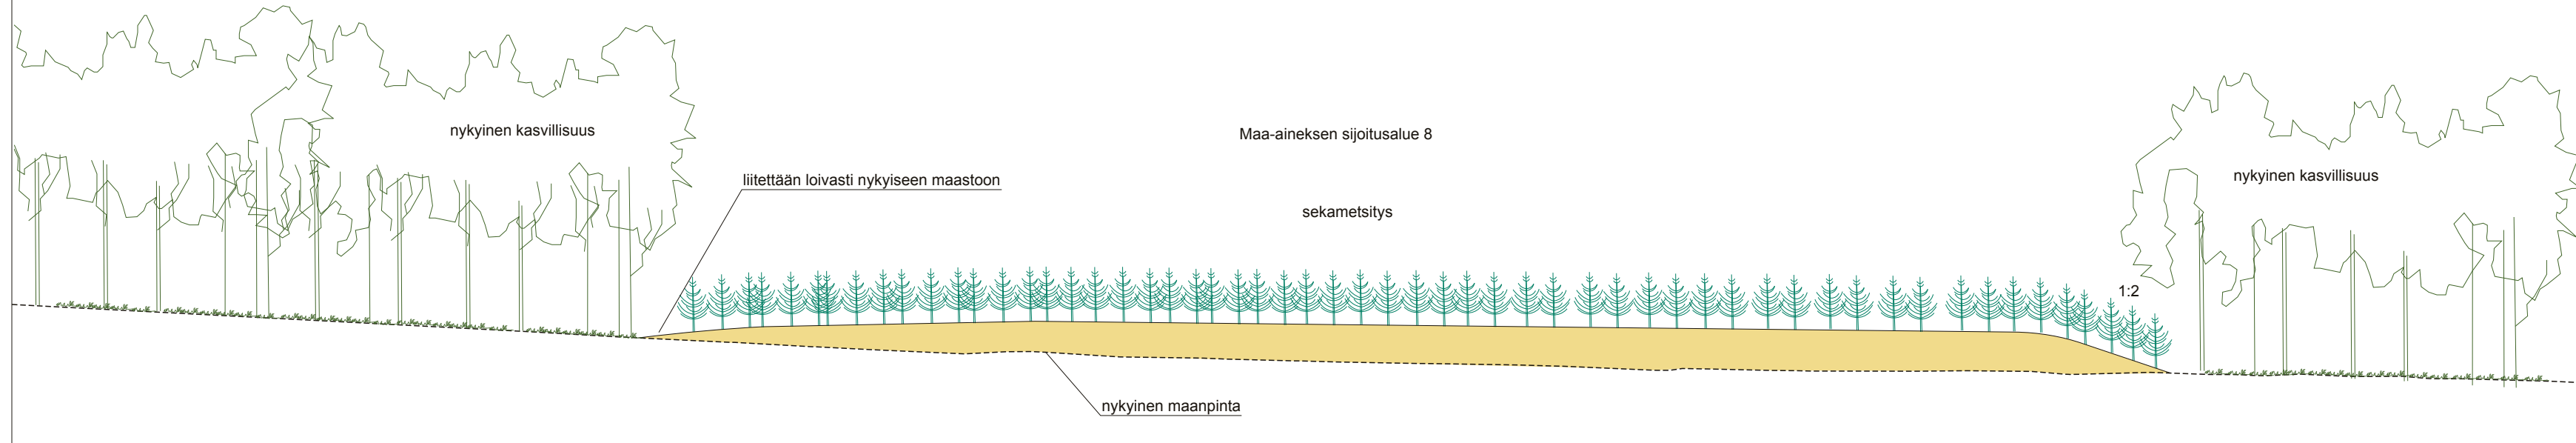

Maa-aineksen sijoitusalue 9

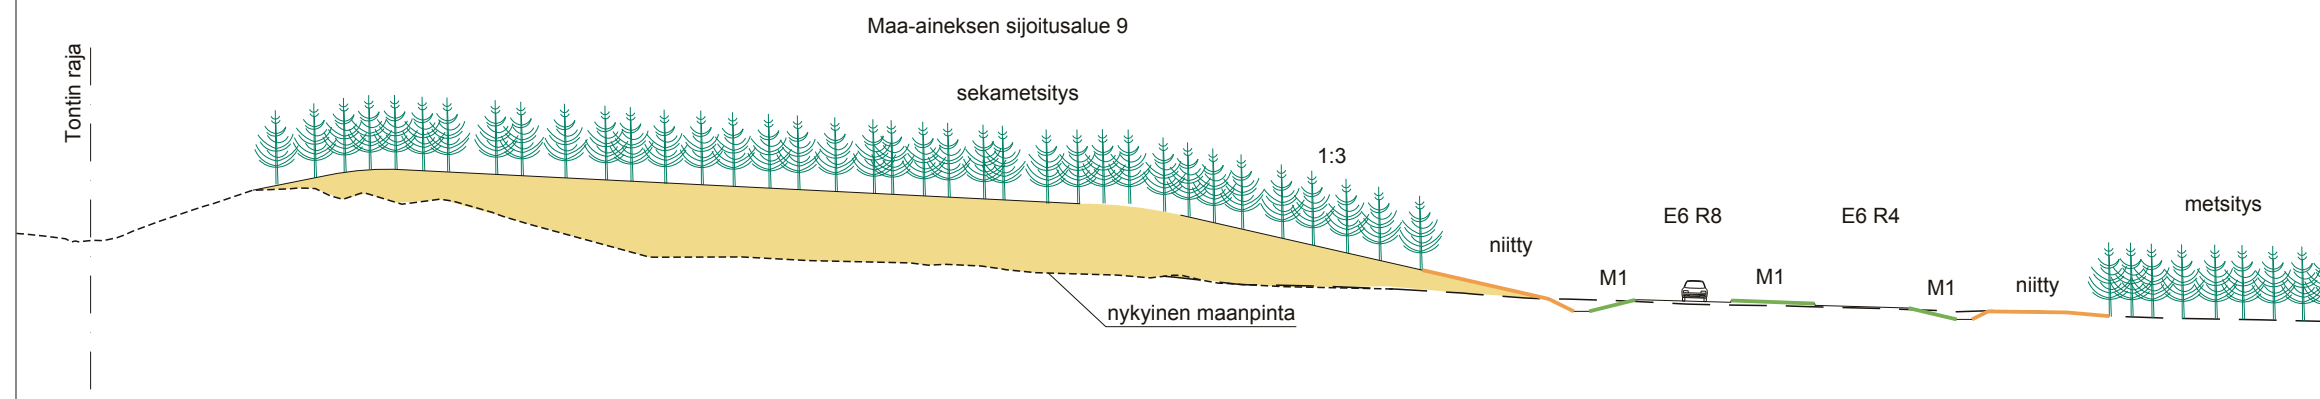

Maa-aineksen sijoitusalue 10 ja 11

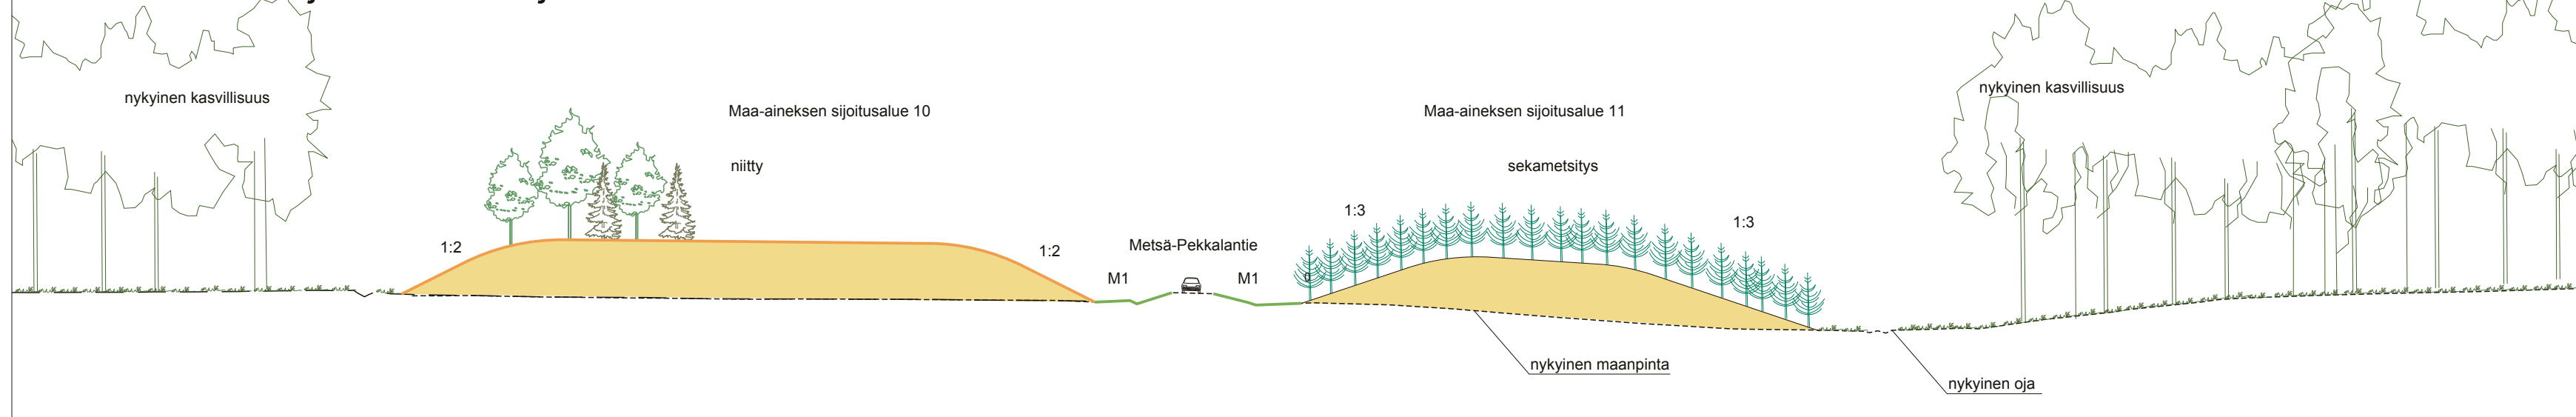

Merkki	Muutos	Pvm	Suunn.	Tark.	Koordinaattijärjestelmä	Valtatie 12 Lahden eteläinen kehätie, Tiesuunnitelma		
					ETRS-GK27	Ympäristöpoikkileikkaukset		
					N2000	Maa-aineksen sijoitusalueet 8,9,10 ja 11		
Pvm	Ari Puhakka	Pvm	Martti Lehtinen	Pvm	Rauno Tuominen	Mittakaava	Piir.nro	
29.5.2015		29.5.2015		29.5.2015	Niina Meronen	1:500	7.1T-300	