Peruspoikkileikkaukset

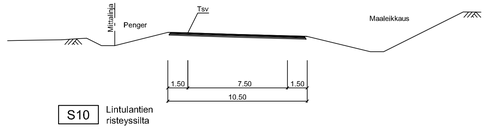

S10 Lintulantien risteyssilta

Leveys = 9.0 m
Alikulkukorkeus ≥ 7.2 m
Vapaa aukko ≥ 15.2 + 15.2 m

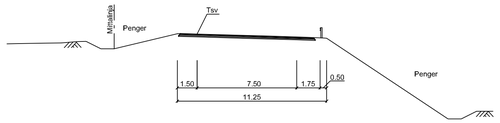

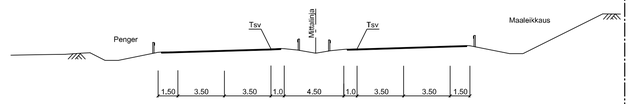

E3 Okeroisten eritasoliittymä

S16 Okeroisten risteyssilta

Leveys = 19.25 m
Alikulkukorkeus ≥ 5.2 m
Vapaa aukko ≥ 15.2 + 18.7 m

S14a Porvoonjoen silta

Leveys = 11.0 m
Alikulkukorkeus HHW+0.3 m
Vapaa aukko ≥ 18.25 m

S14b Porvoonjoen silta

Leveys = 15.795...18.291 m
Alikulkukorkeus HHW+0.3 m
Vapaa aukko ≥ 18.25 m

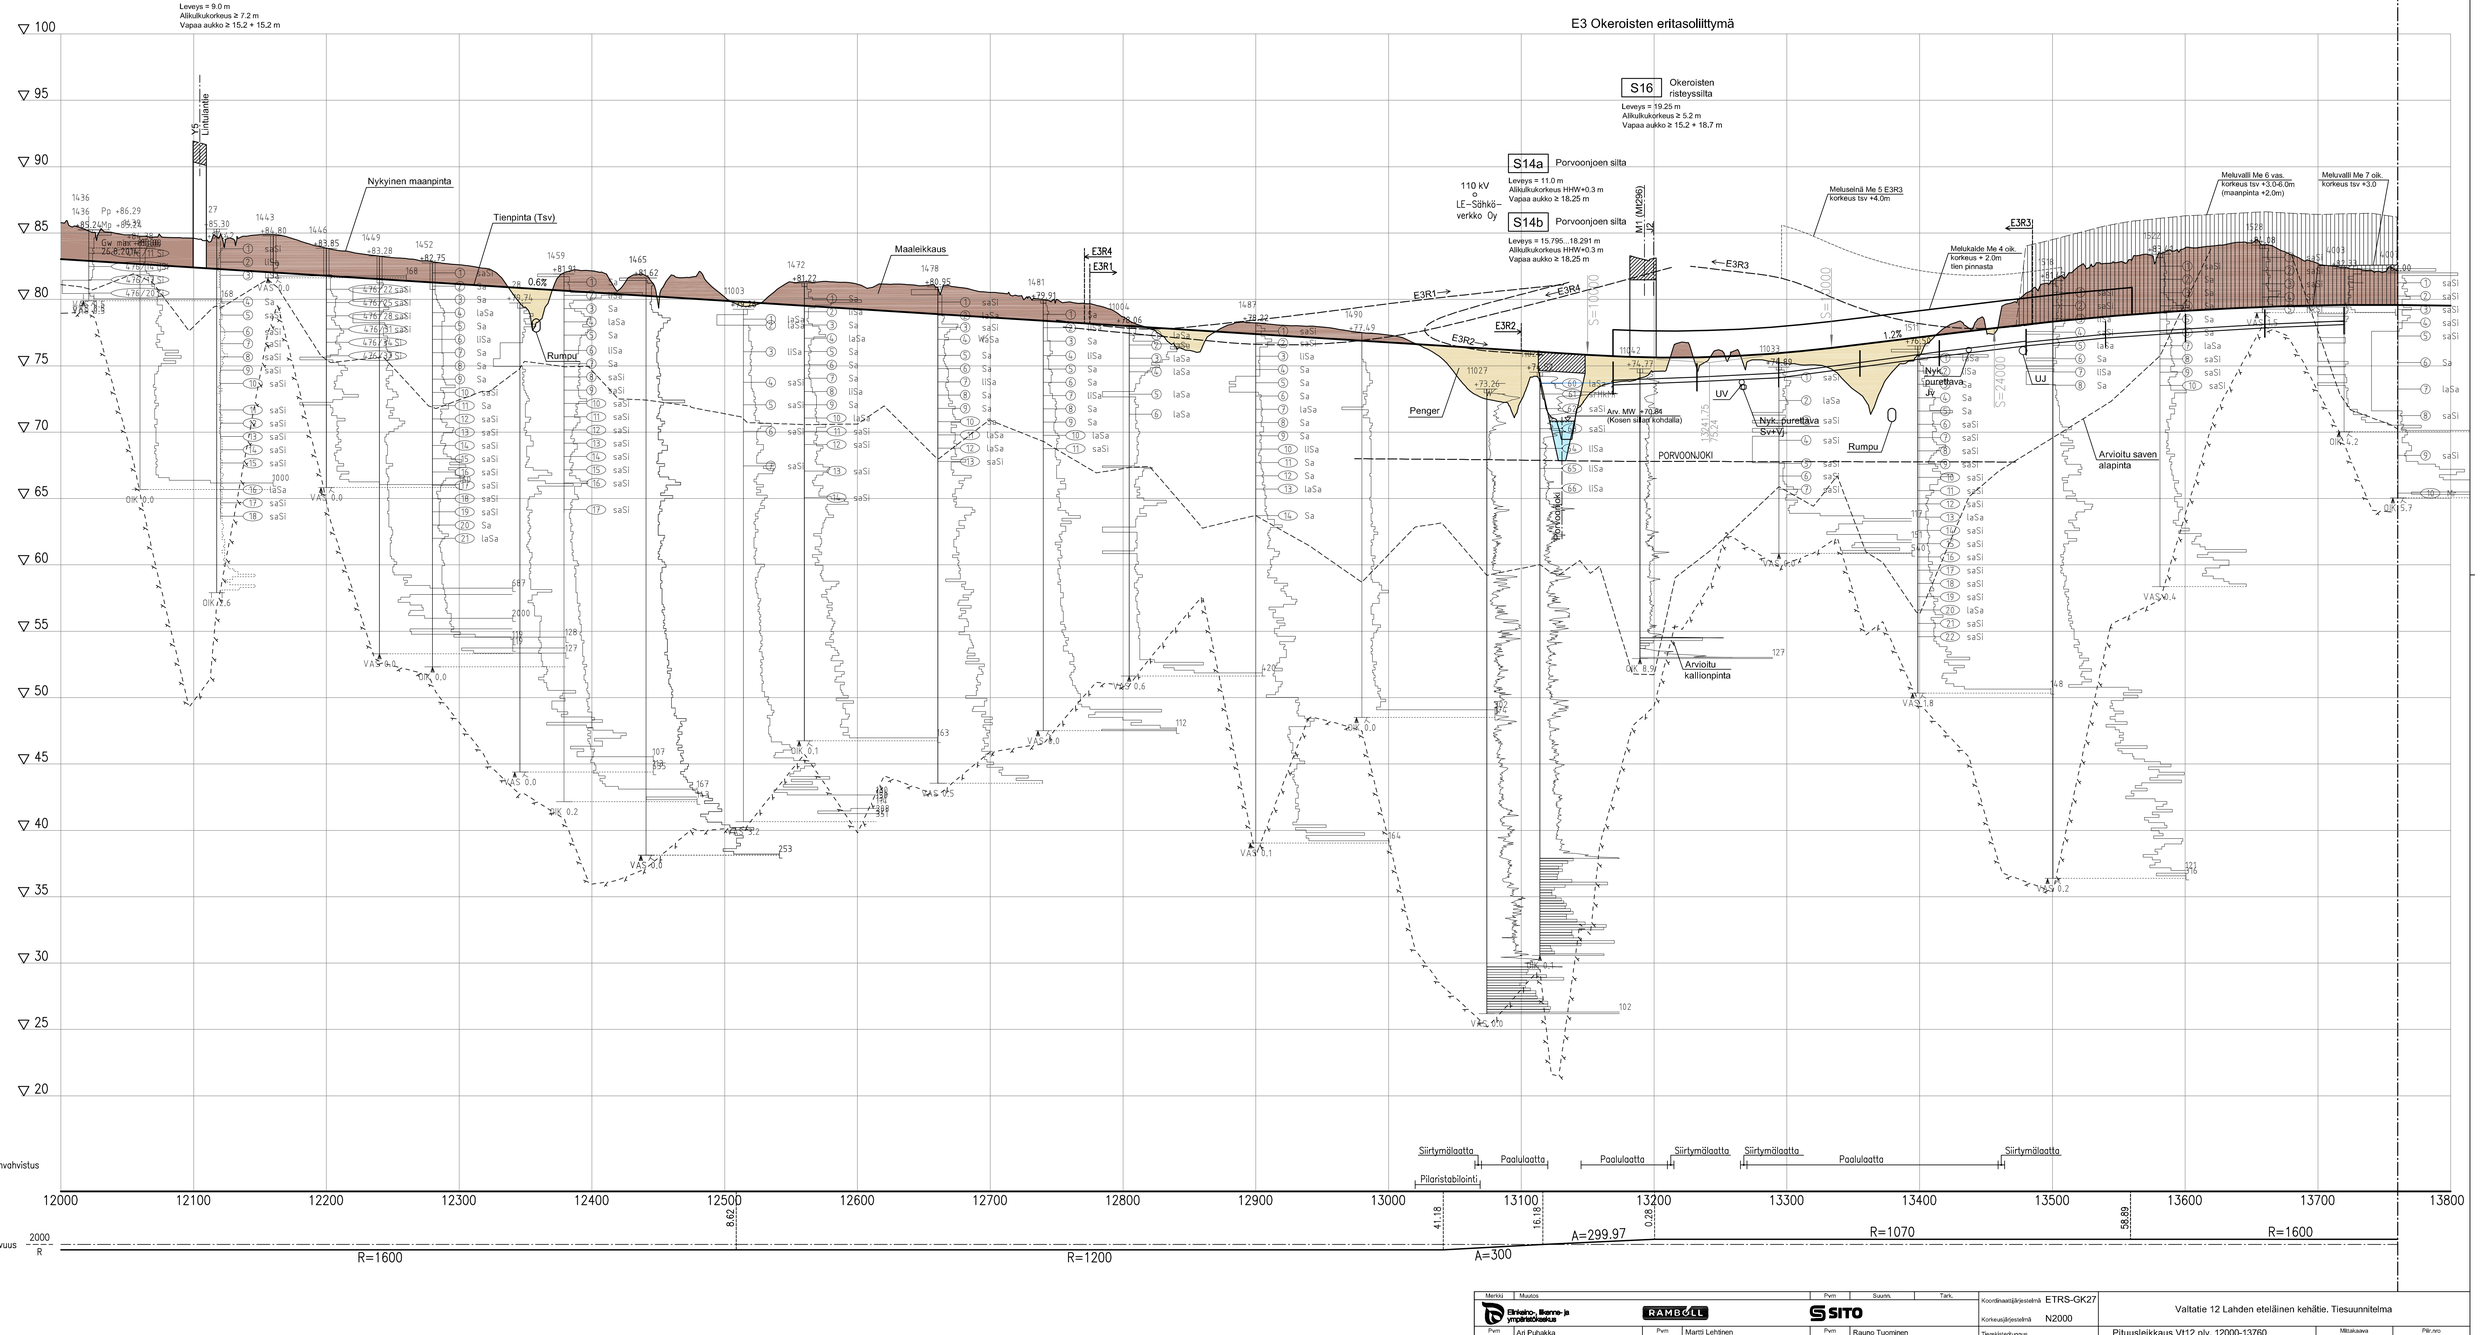

Merkki	Muutos	Pvm	Suunn.	Tark.	Koordinaattijärjestelmä ETRS-GK27	Valtatie 12 Lahden eteläinen kehätie. Tiesuunnitelma	
Elinkeino-, liikenne- ja ympäristökeskus	RAMBÖLL	SITO			Korkeusjärjestelmä N2000		
Pvm 29.5.2015	Ari Puhakka	Pvm 29.5.2015	Martti Lehtinen Esko Kyyrö	Pvm 29.5.2015	Rauno Tuominen	Tiereksteritunnus	Pituusleikkaus Vt12 plv. 12000-13760	Mittakaava 1:2000/1:200	Pilr.nro 5T-5