Peruspoikkileikkauksia

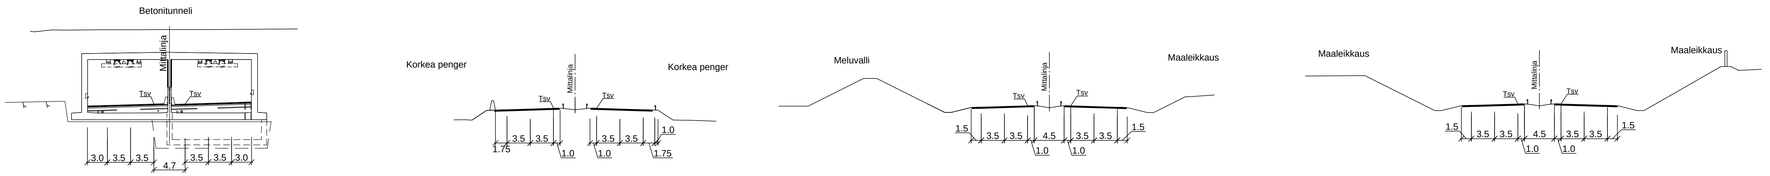

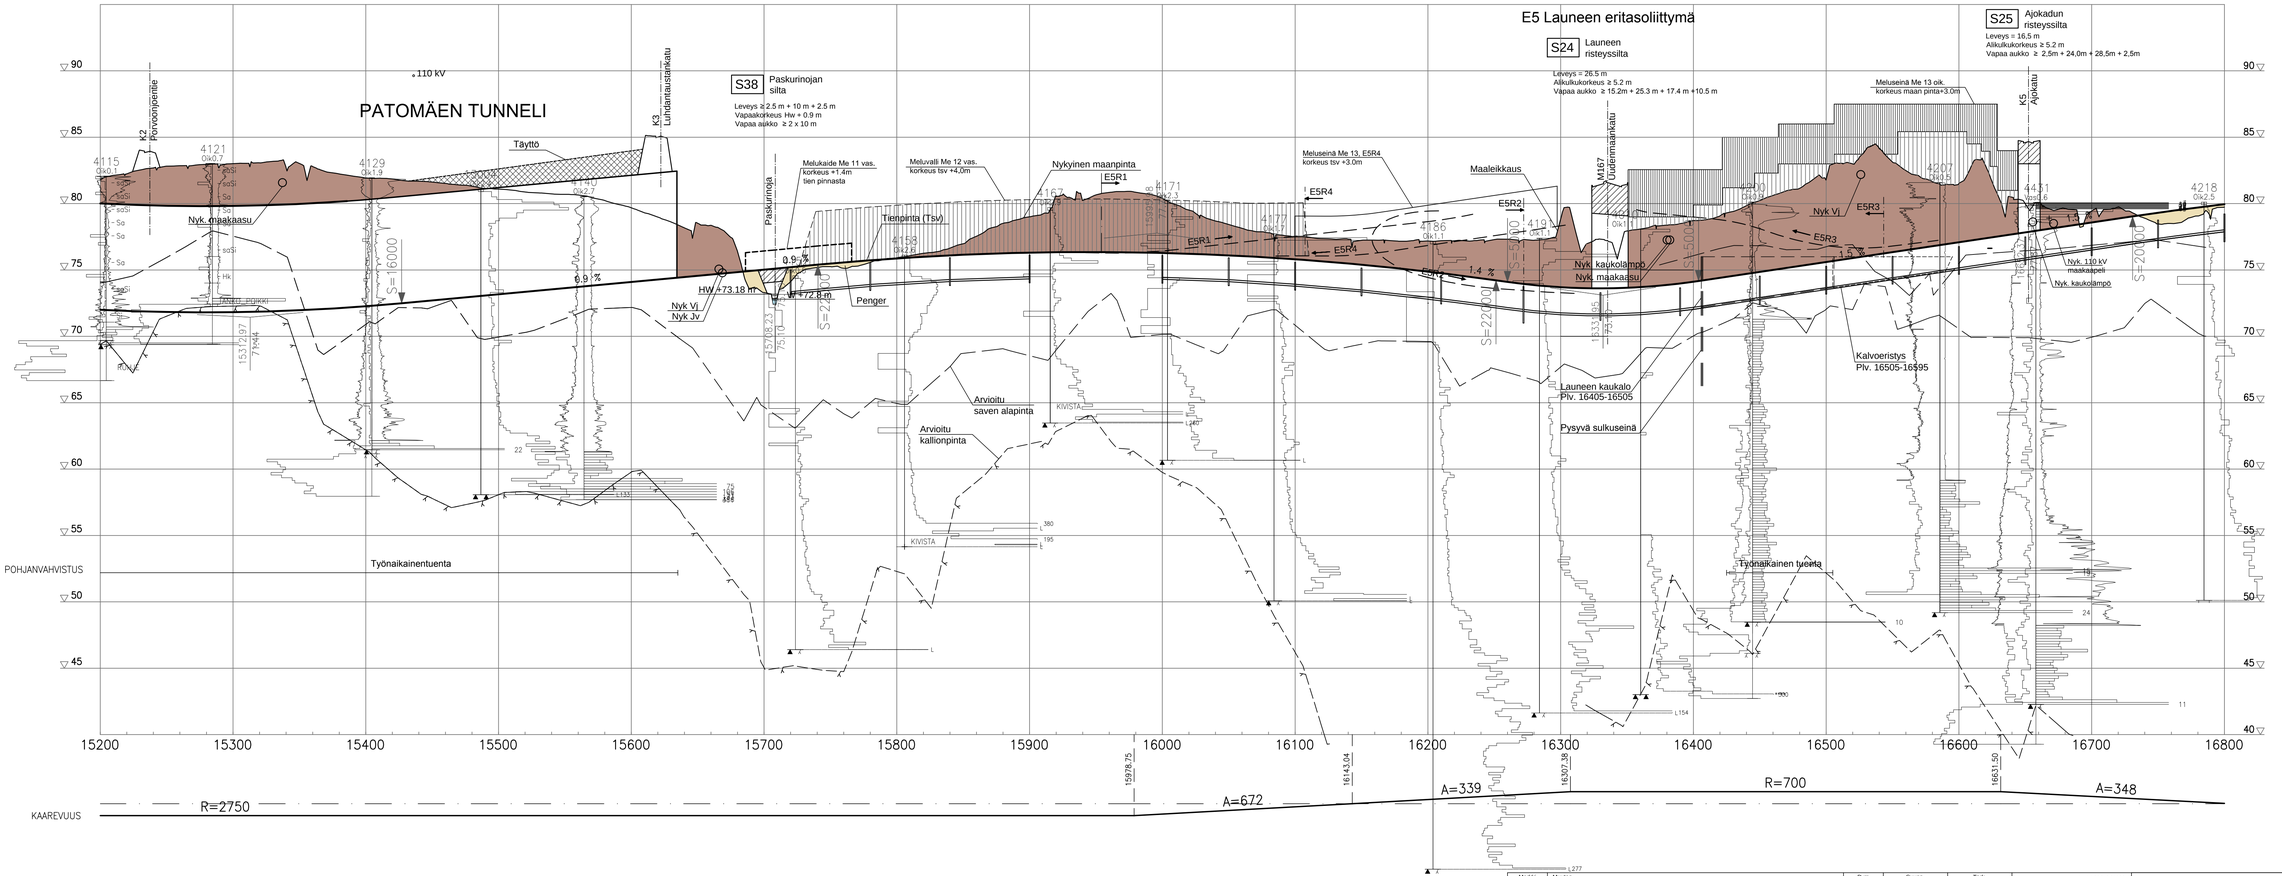

Merkki	Muutos	Pvm	Suunn.	Tark.	Koordinaattijärjestelmä	ETRS-GK27	Valtatie 12 Lahden eteläinen kehätie, Tiesuunnitelma
Ely-keino-, liikenne- ja ympäristökeskus	RAMBØLL	SITO			Korkeusjärjestelmä	N2000	
Pvm 29.5.2015	Ari Puhakka	Pvm 29.5.2015	Martti Lehtinen	Pvm 29.5.2015	Rauno Tuominen, Paavo Mero, Katja Sivonen	Tierekisteritunnus	Pituusleikkaus Vt12 plv. 15200-16800

Mittakaava 1:2000/1:200 | Piir.nro 5T-7