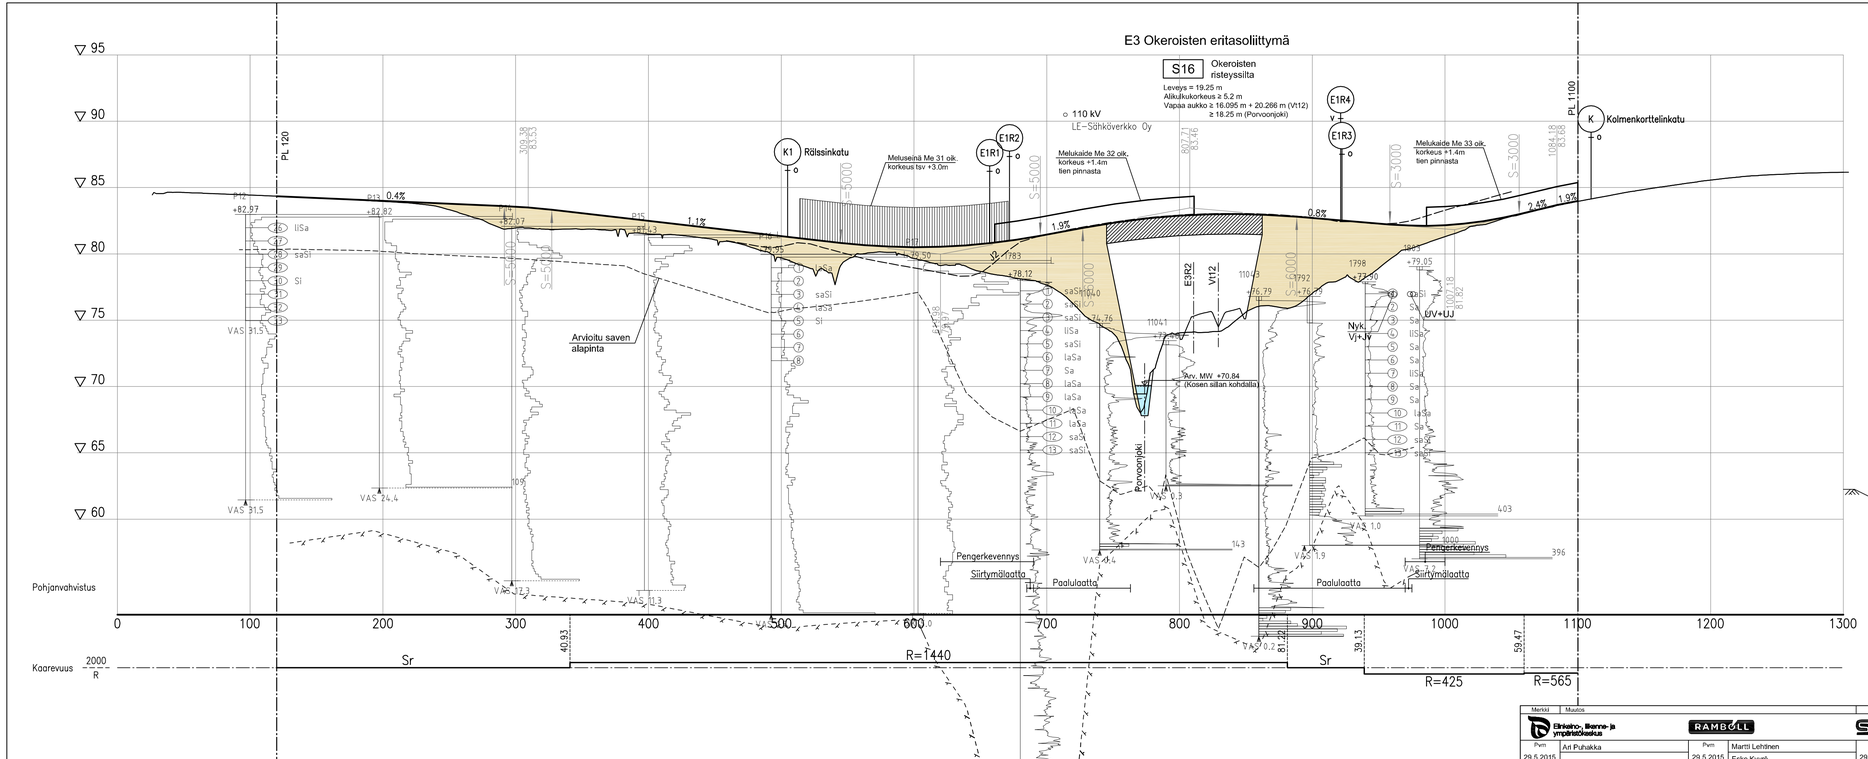

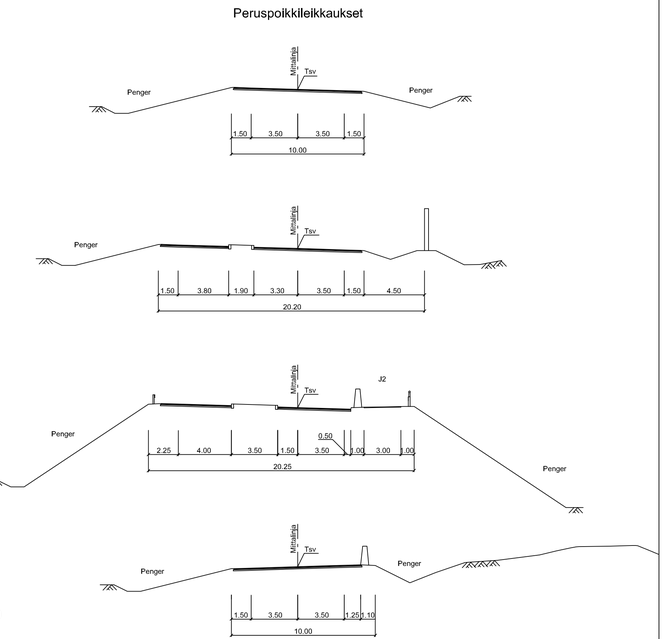

Merkki	Muutos		Pvm	Suunn.	Tark.	Koordinaatti/korkeusjärjestelmä ETRS-GK27 / N2000	Valtatie 12 Lahden eteläinen kehätie, Tiesuunnitelma
Elinkeino-, liikenne- ja ympäristökeskus		RAMBÖLL	SITO			Tierekisteritunnus	Pituusleikkaus M1 (Mt296), Ala-Okeroistentie
Pvm 29.5.2015	Ari Puhakka	Pvm 29.5.2015	Martti Lehtinen / Esko Kyyrö	Pvm 29.5.2015	Rauno Tuominen		Mittakaava 1:2000/1:200
							Piir.no 5T-M1