



pl 14720

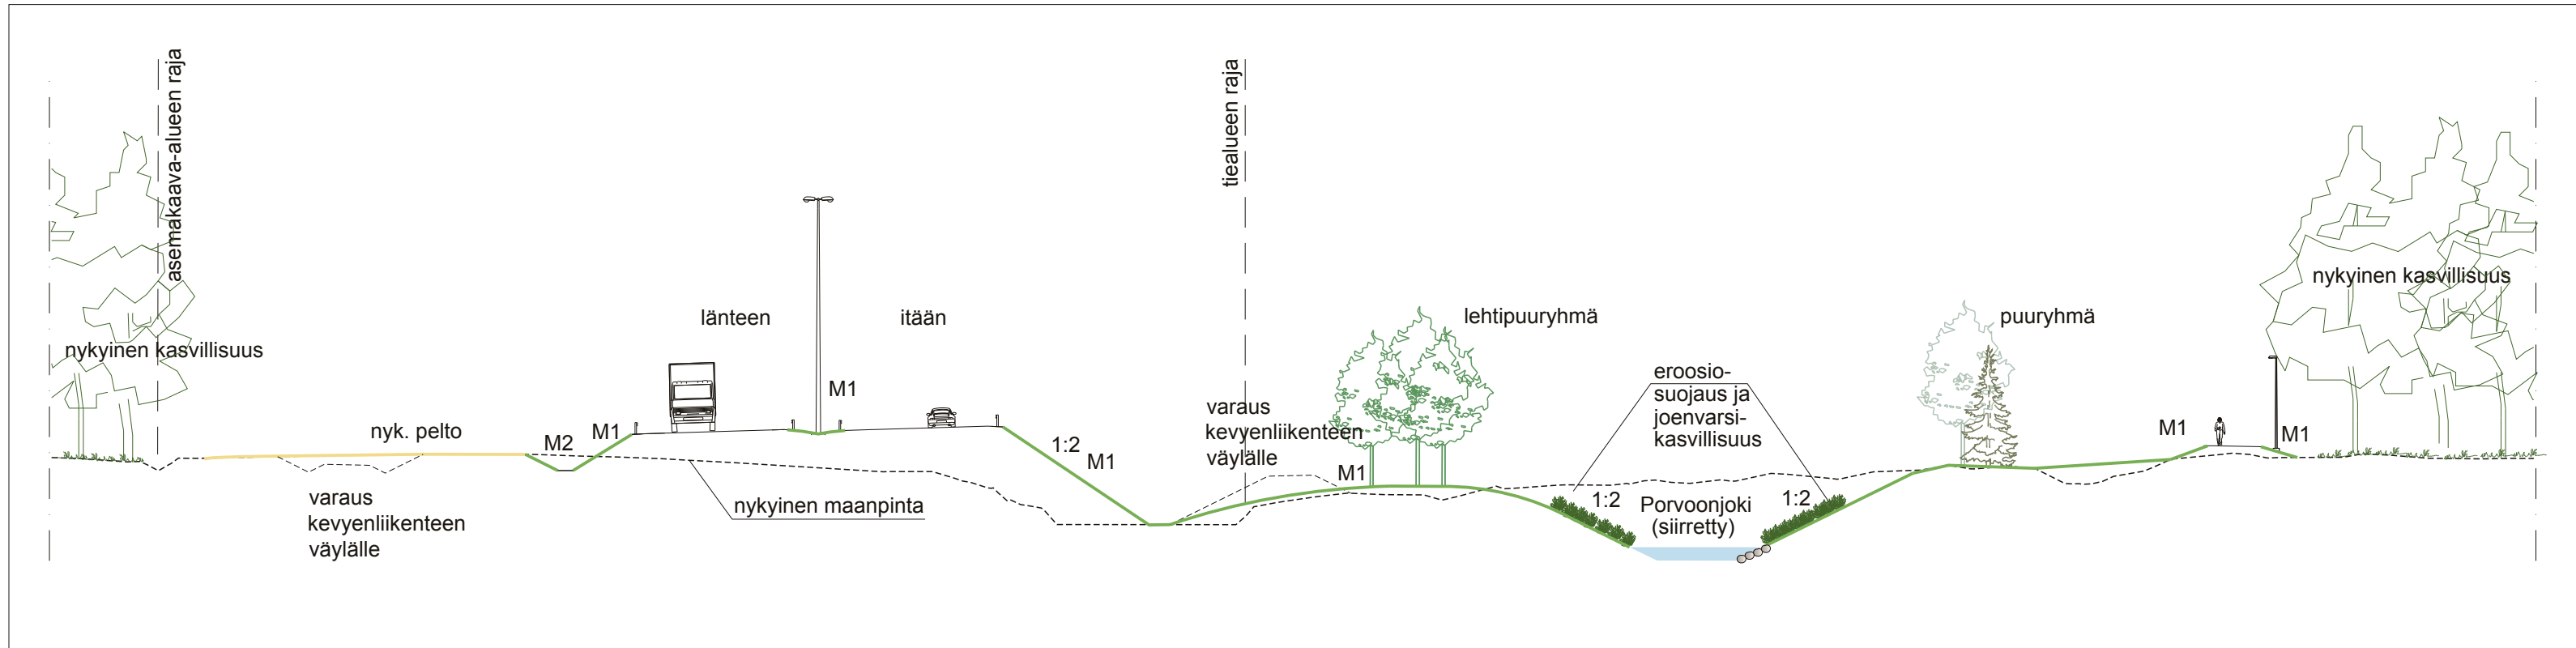

pl 14980

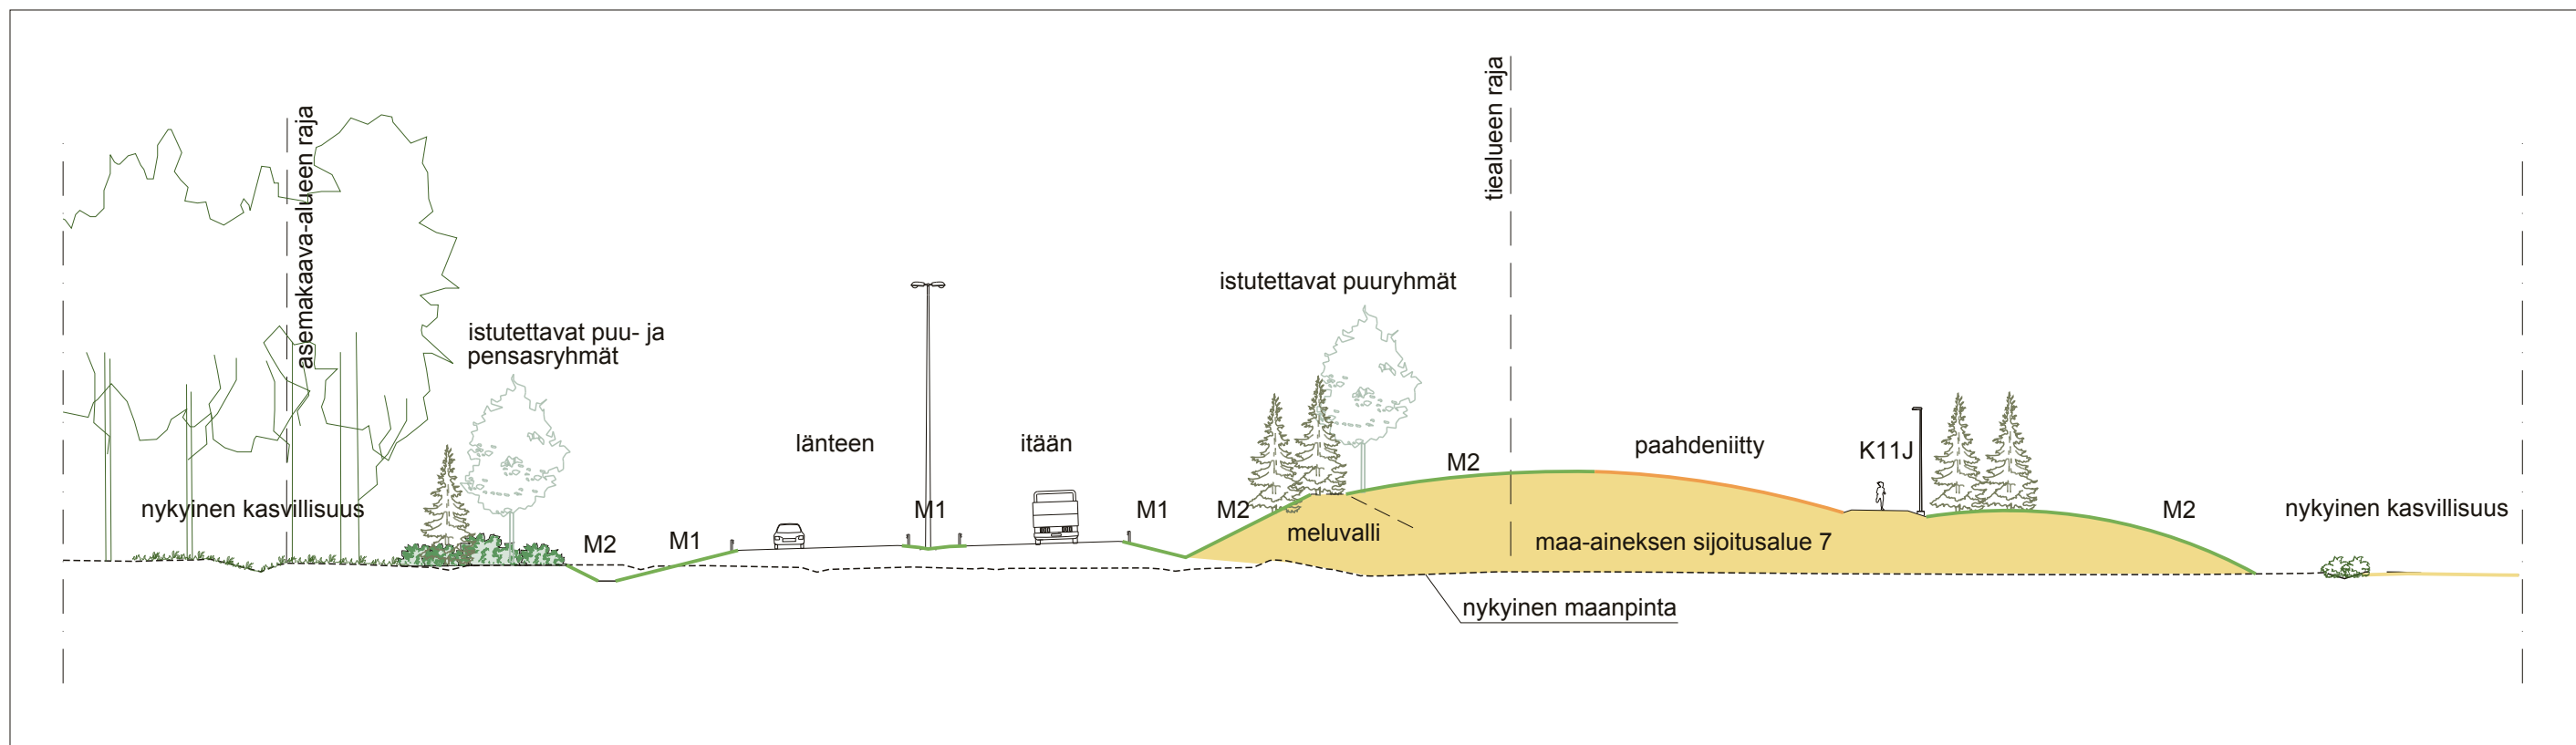

Merkki	Muutos	Pvm	Suunn.	Tark.	Koordinaattijärjestelmä	Valtatie 12 Lahden eteläinen kehätie, Tiesuunnitelma		
					ETRS-GK27			
					Korkeusjärjestelmä			
					N2000			
					Tierekisteritunnus			
						Ympäristöpoikkileikkaukset pl 14720 ja pl 14980	Mittakaava 1:400	Piir.nro 7.1T-201
Pvm	Ari Puhakka	Pvm	Martti Lehtinen	Pvm	Rauno Tuominen			
29.5.2015		29.5.2015		29.5.2015	Niina Meronen			