



pl 15560

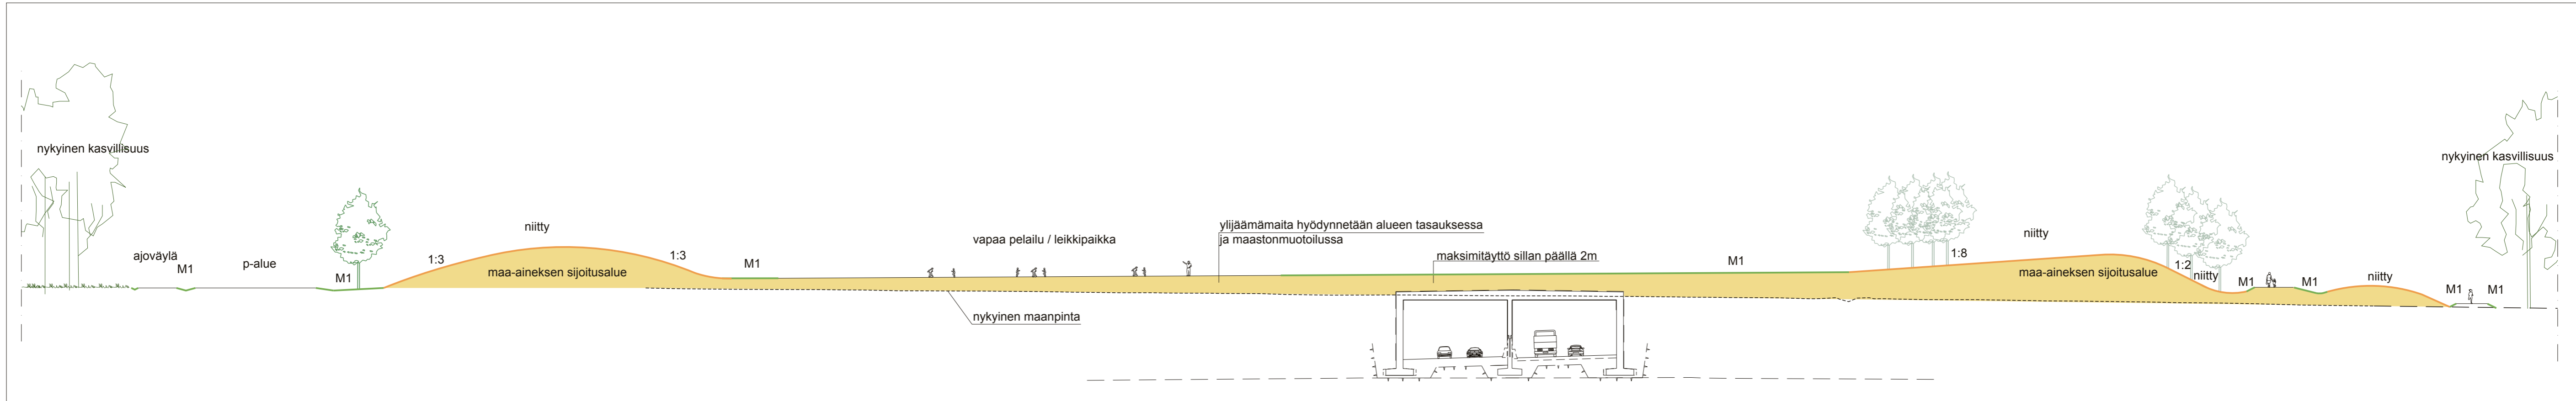

pl 16200

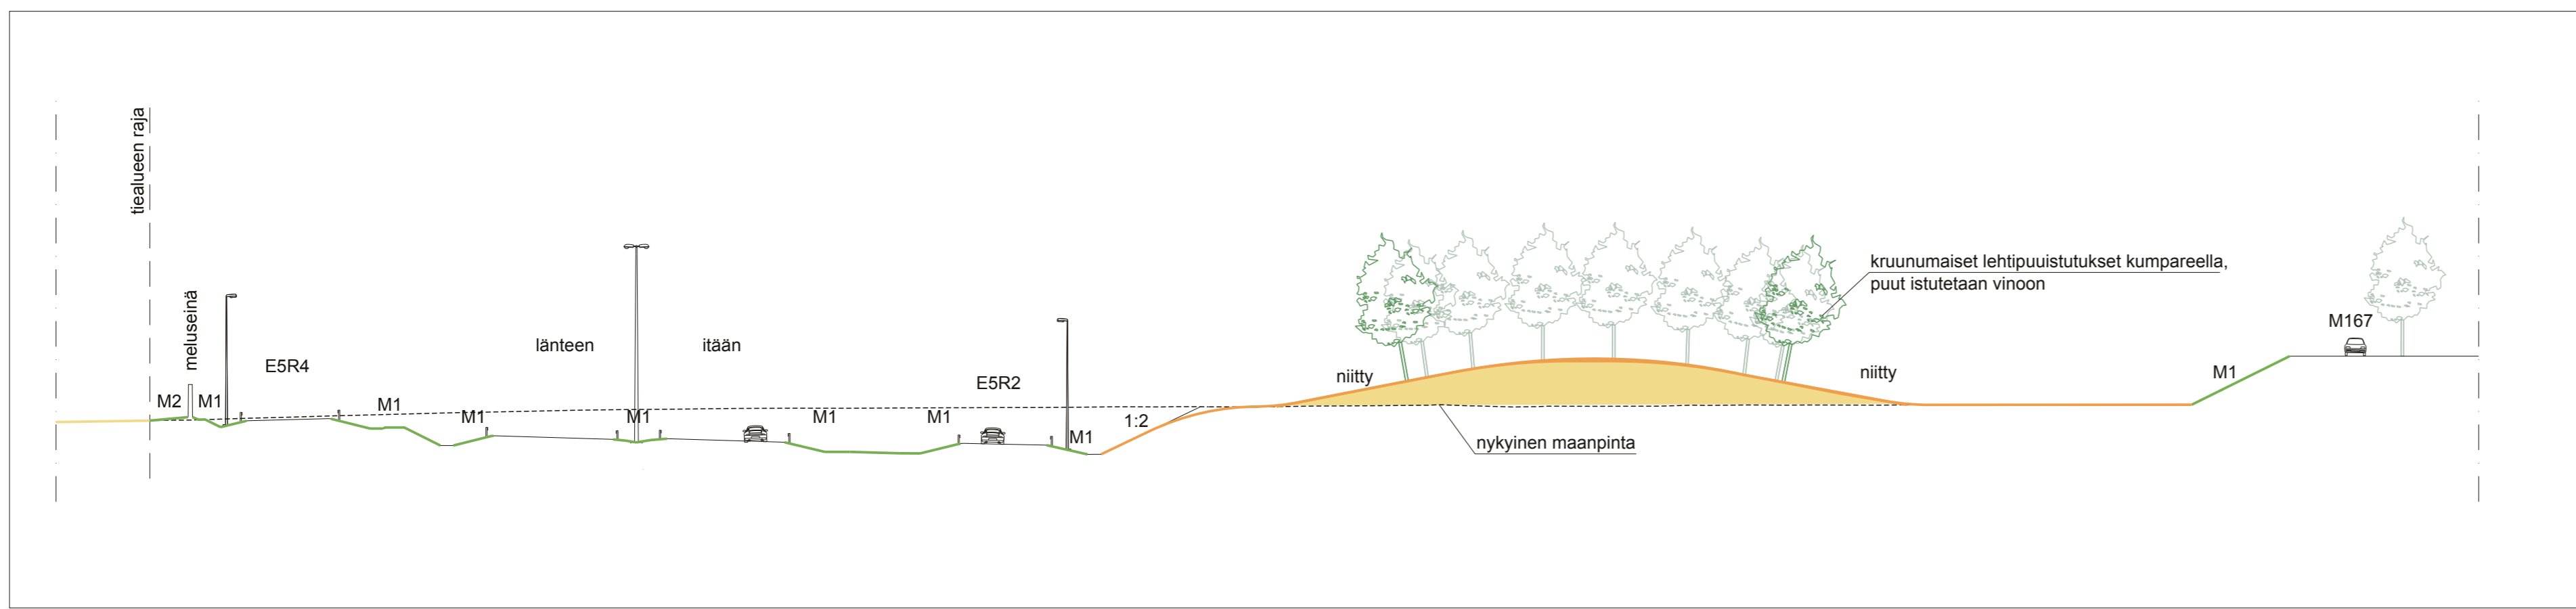

Merkki	Muutos	Pvm	Suunn.	Tark.	Koordinaattijärjestelmä	Valtatie 12 Lahden eteläinen kehätie, Tiesuunnitelma			
						ETRS-GK27			
Pvm	Ari Puhakka	Pvm	Martti Lehtinen	Pvm	Rauno Tuominen	Korkeusjärjestelmä	Ympäristöpoikkeikkaukset		
29.5.2015		29.5.2015		29.5.2015	Niina Meronen	N2000	pl 15560 ja pl 16200		
						Tierekisteritunnus	Mittakaava	Piir.nro	
							1:400	7.1T-202	