



pl 16500

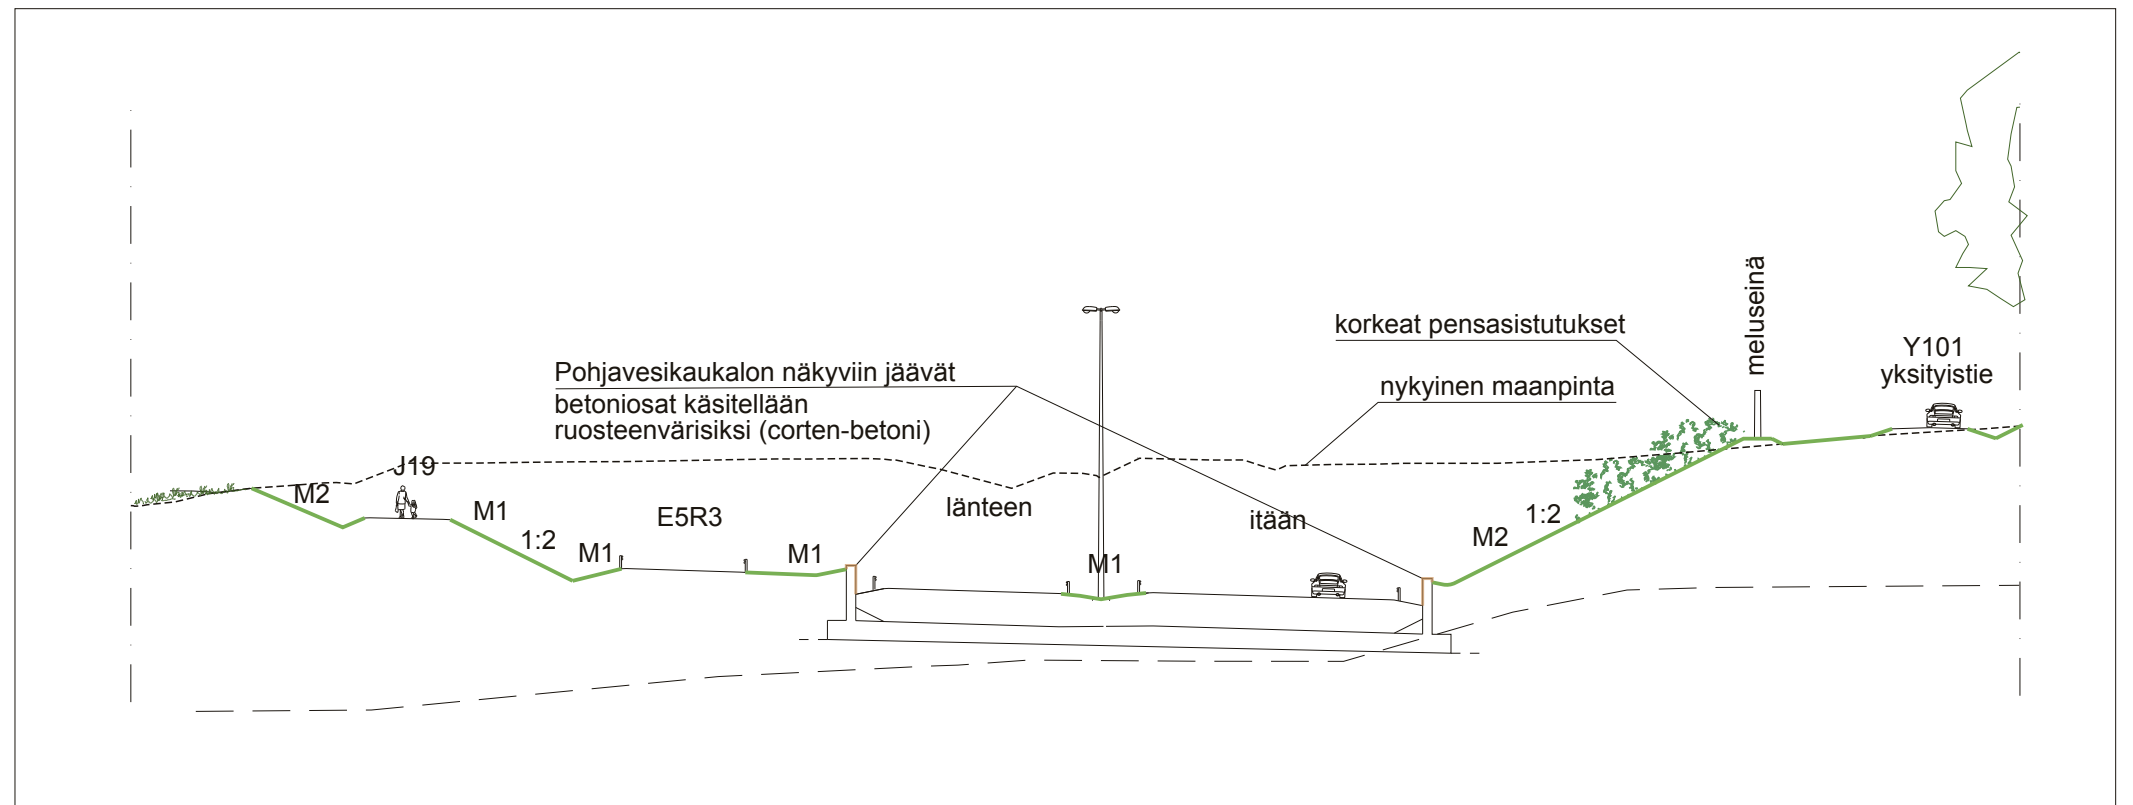

pl 17780

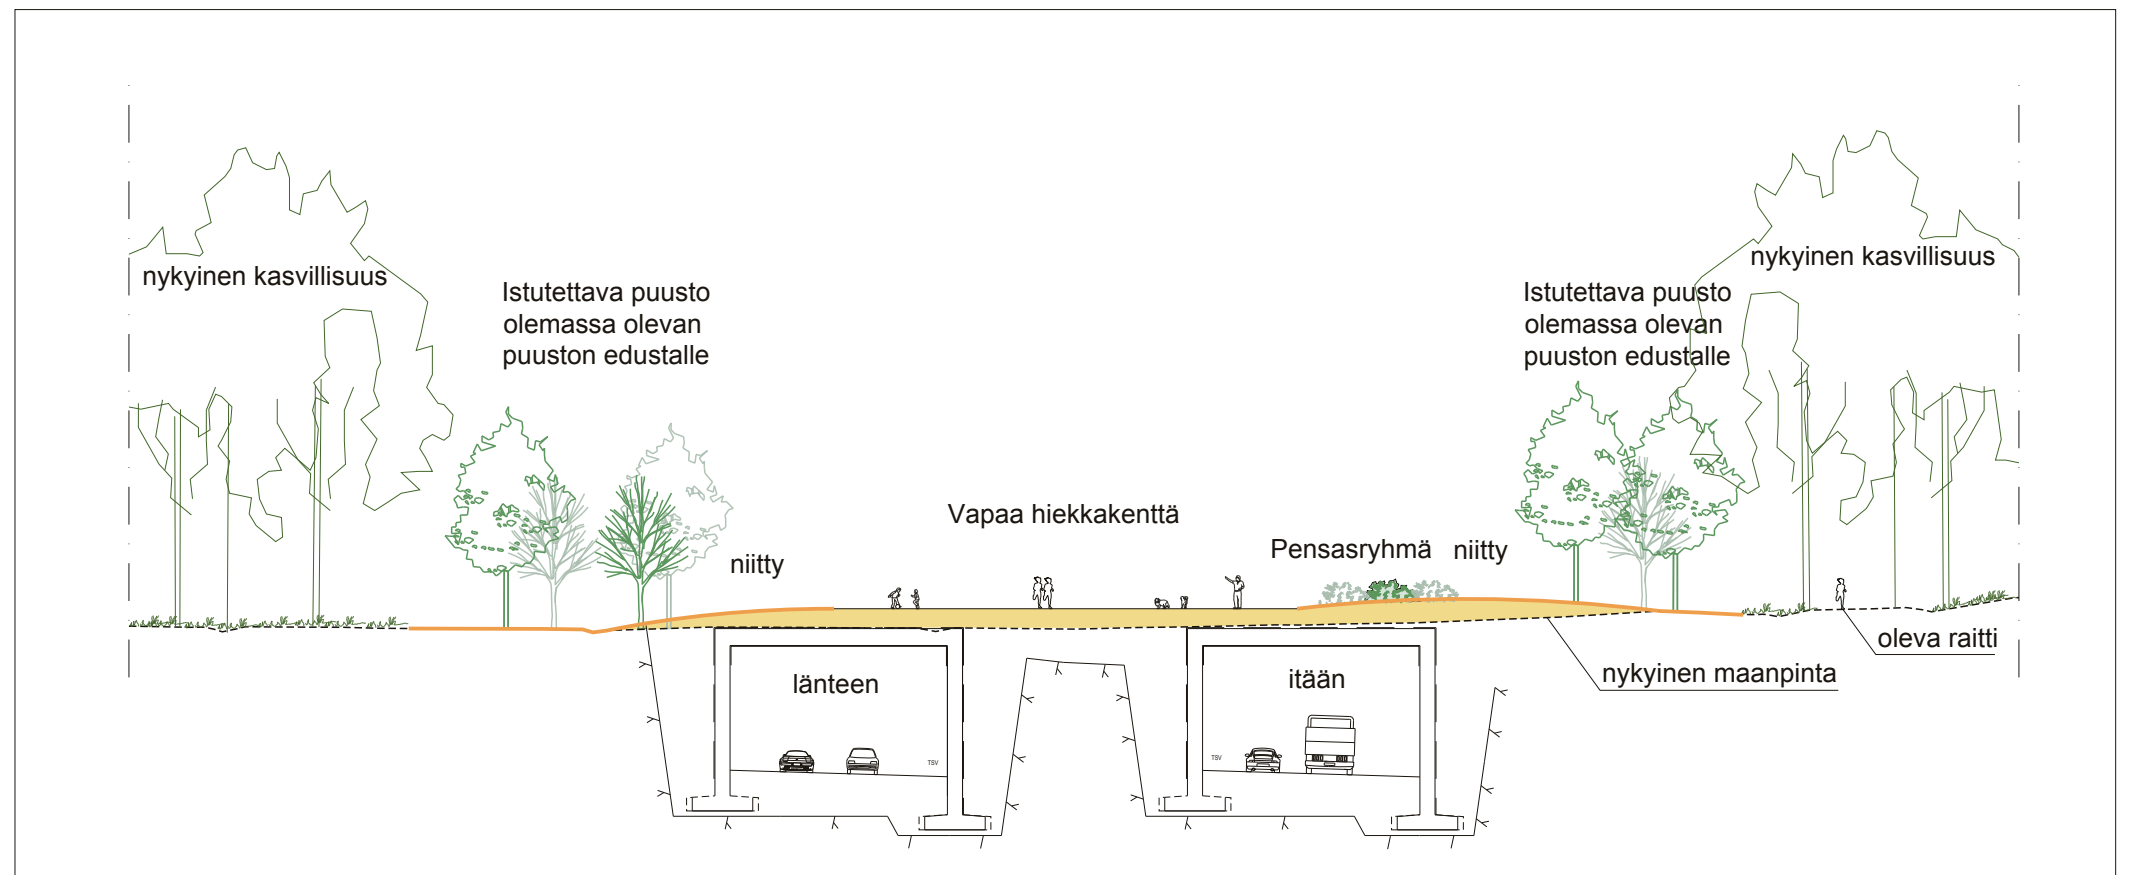

Merkki	Muutos	Pvm	Suunn.	Tark.	Koordinaattijärjestelmä	Valtatie 12 Lahden eteläinen kehätie, Tiesuunnitelma			
					ETRS-GK27				
					Korkeusjärjestelmä				
					N2000				
					Tierekisteritunnus	Ympäristöpoikkileikkaukset		Mittakaava	Piir.nro
Pvm	Ari Puhakka	Pvm	Martti Lehtinen	Pvm	Rauno Tuominen	pl 16500 ja pl 17780		1:400	7.1T-203
29.5.2015		29.5.2015		29.5.2015	Niina Meronen				