



VT12
PL = 9200

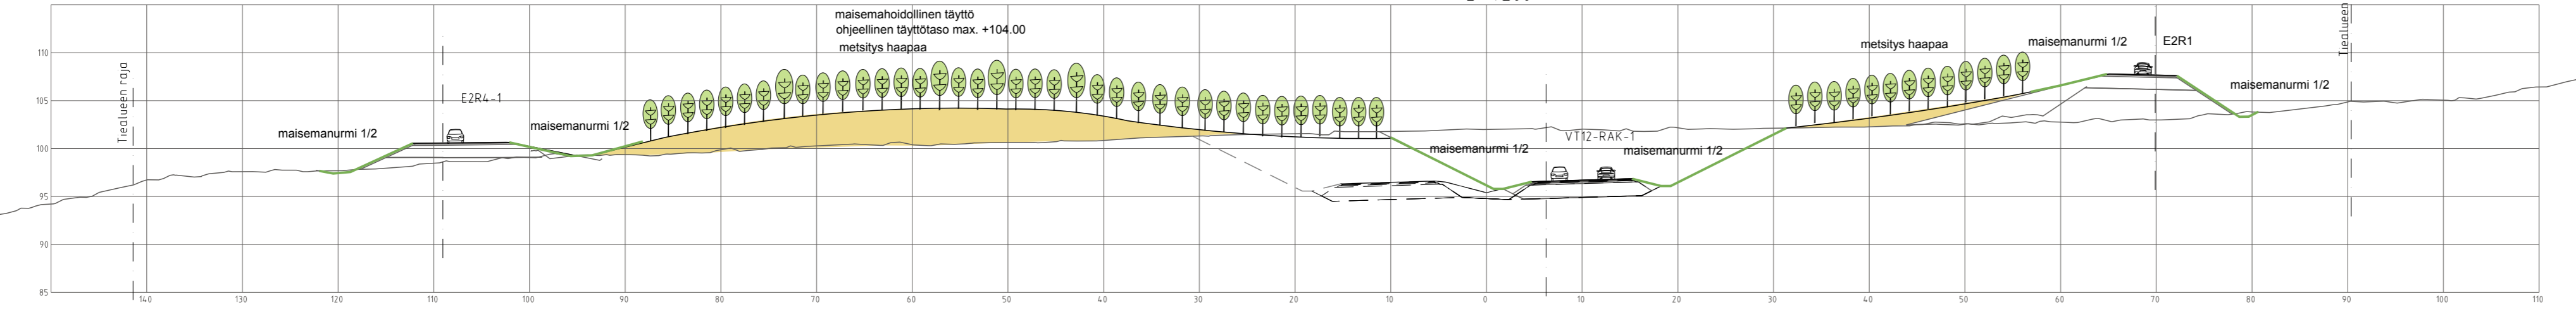

VT12
PL = 9300

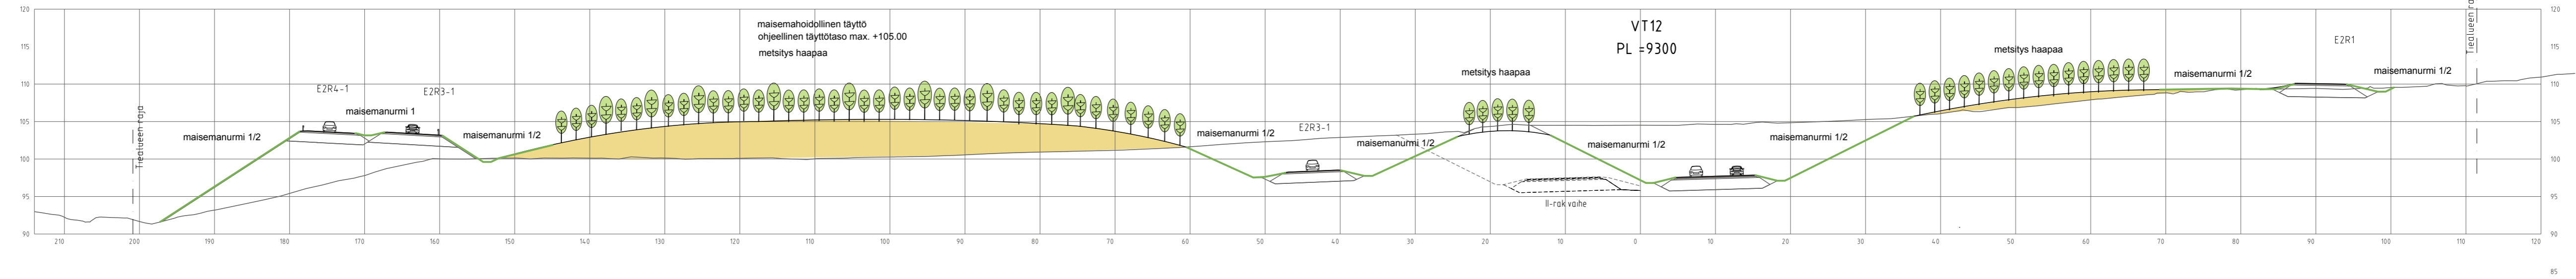

Merkki	Muutos	Pvm	Suunn.	Tark.	Koordinaattijärjestelmä	Valtatie 12 Lahden eteläinen kehätie, Tiesuunnitelma				
						ETRS-GK27				
Pvm	Ari Puhakka	Pvm	Eevaliisa Härö	Pvm	Rauno Tuominen	Korkeusjärjestelmä	Ympäristöpoikkeikkaukset			
29.5.2015		29.5.2015	Pia Rönnholm	29.5.2015		N2000	Vt12 pl 9200 ja pl 9300		Mittakaava	Piir.nro
							1:400		7.1T-102	