



T: \tie2012\0731_Vt9_Oritupa\tulokset_TS\Osa B. Tiesuunnitelman pääpiirustukset\4T Liikennetekniset poikkileikkaukset\4T Liikennetekniset poikkileikkaukset\9 Liikennetekniset poikkileikkaukset\9 V9 PERUSPOIKKILEIKKAUS 10.5/7.5

V9 PERUSPOIKKILEIKKAUS 10.5/7.5

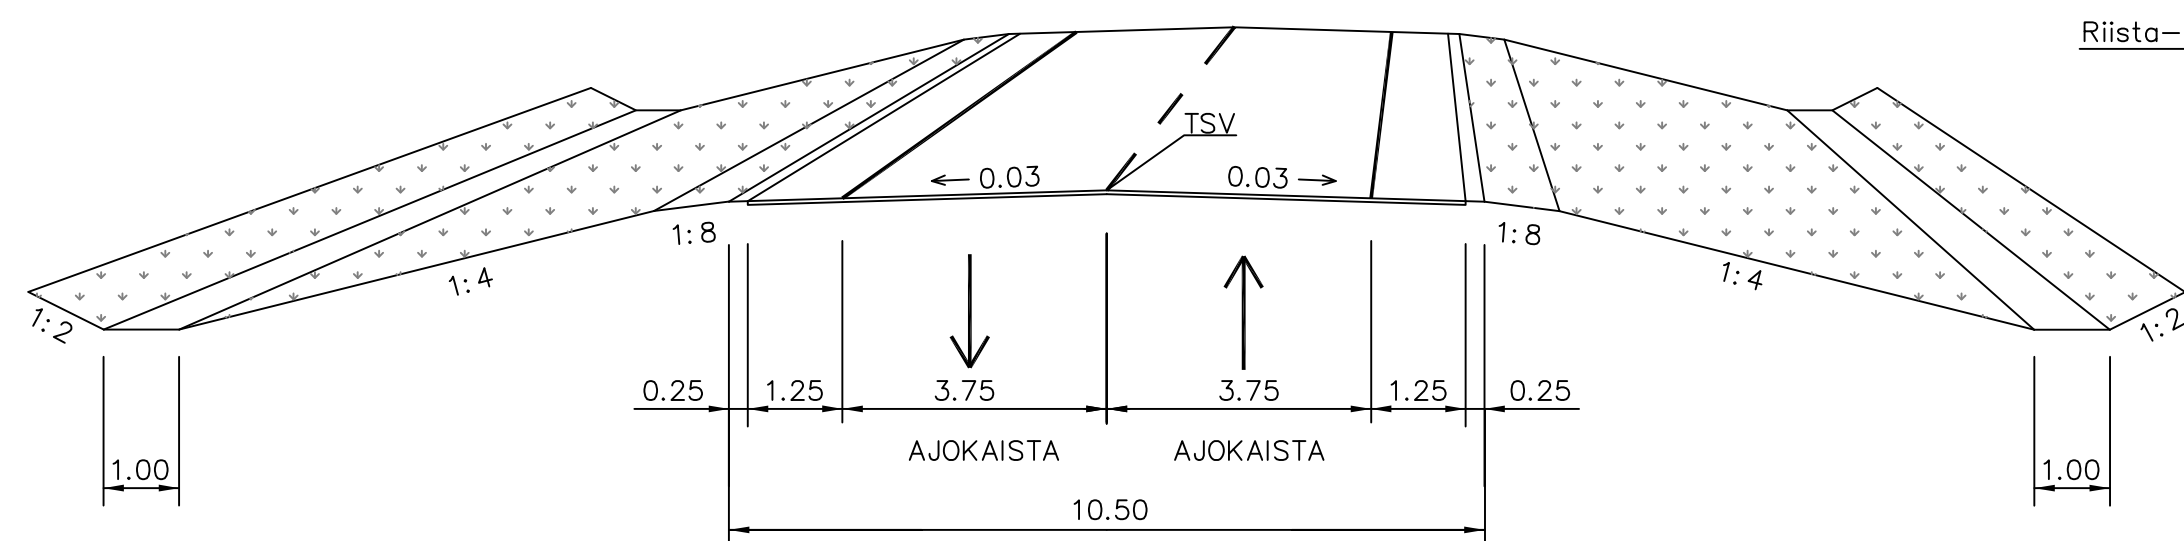

V9 LEVITYS OHITUSKAISTOJEN KOHDALLA

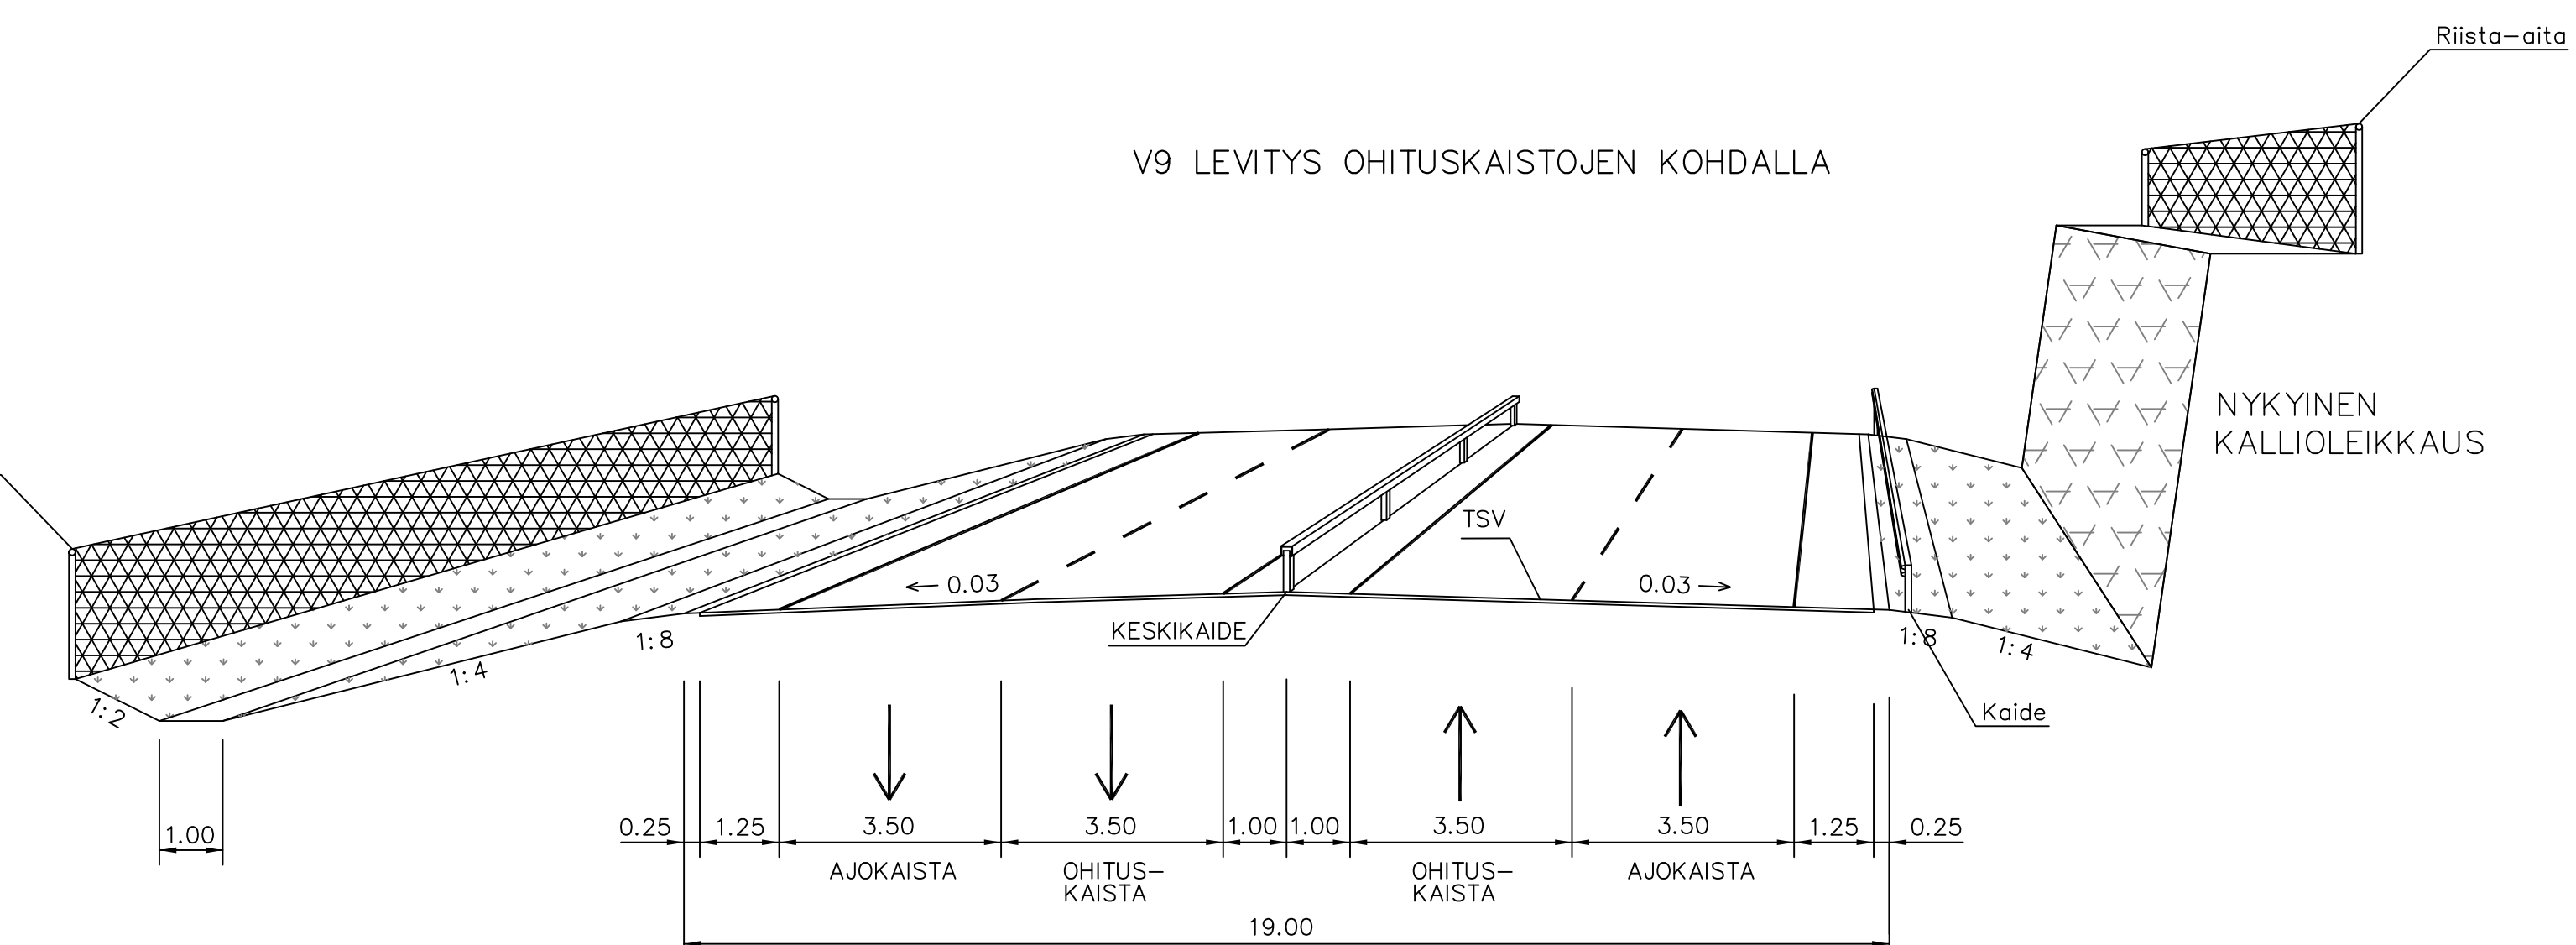

Merkki	Muutos	Pvm	Suunn.	Tark.	Koordinaattijärjestelmä	KKJ2	Vt9 parantaminen rakentamalla ohituskaistat väliille Yliskylä - Oritupa. Tiesuunnitelma. Orivesi.
				Ramboll PL 718, Pakkahuoneenaukio 2 33101 Tampere		N60	
Pvm	Timo Kannisto	Pvm	Satu Rajava	Pvm	Tierekisteritunnus	9/209/5067-9/210/4953	Liikennetekniset poikkileikkaukset V9
16.08.2013		16.08.2013	Arto Viitanen		Mittakaava	1:100	Piir.nro 4T-1