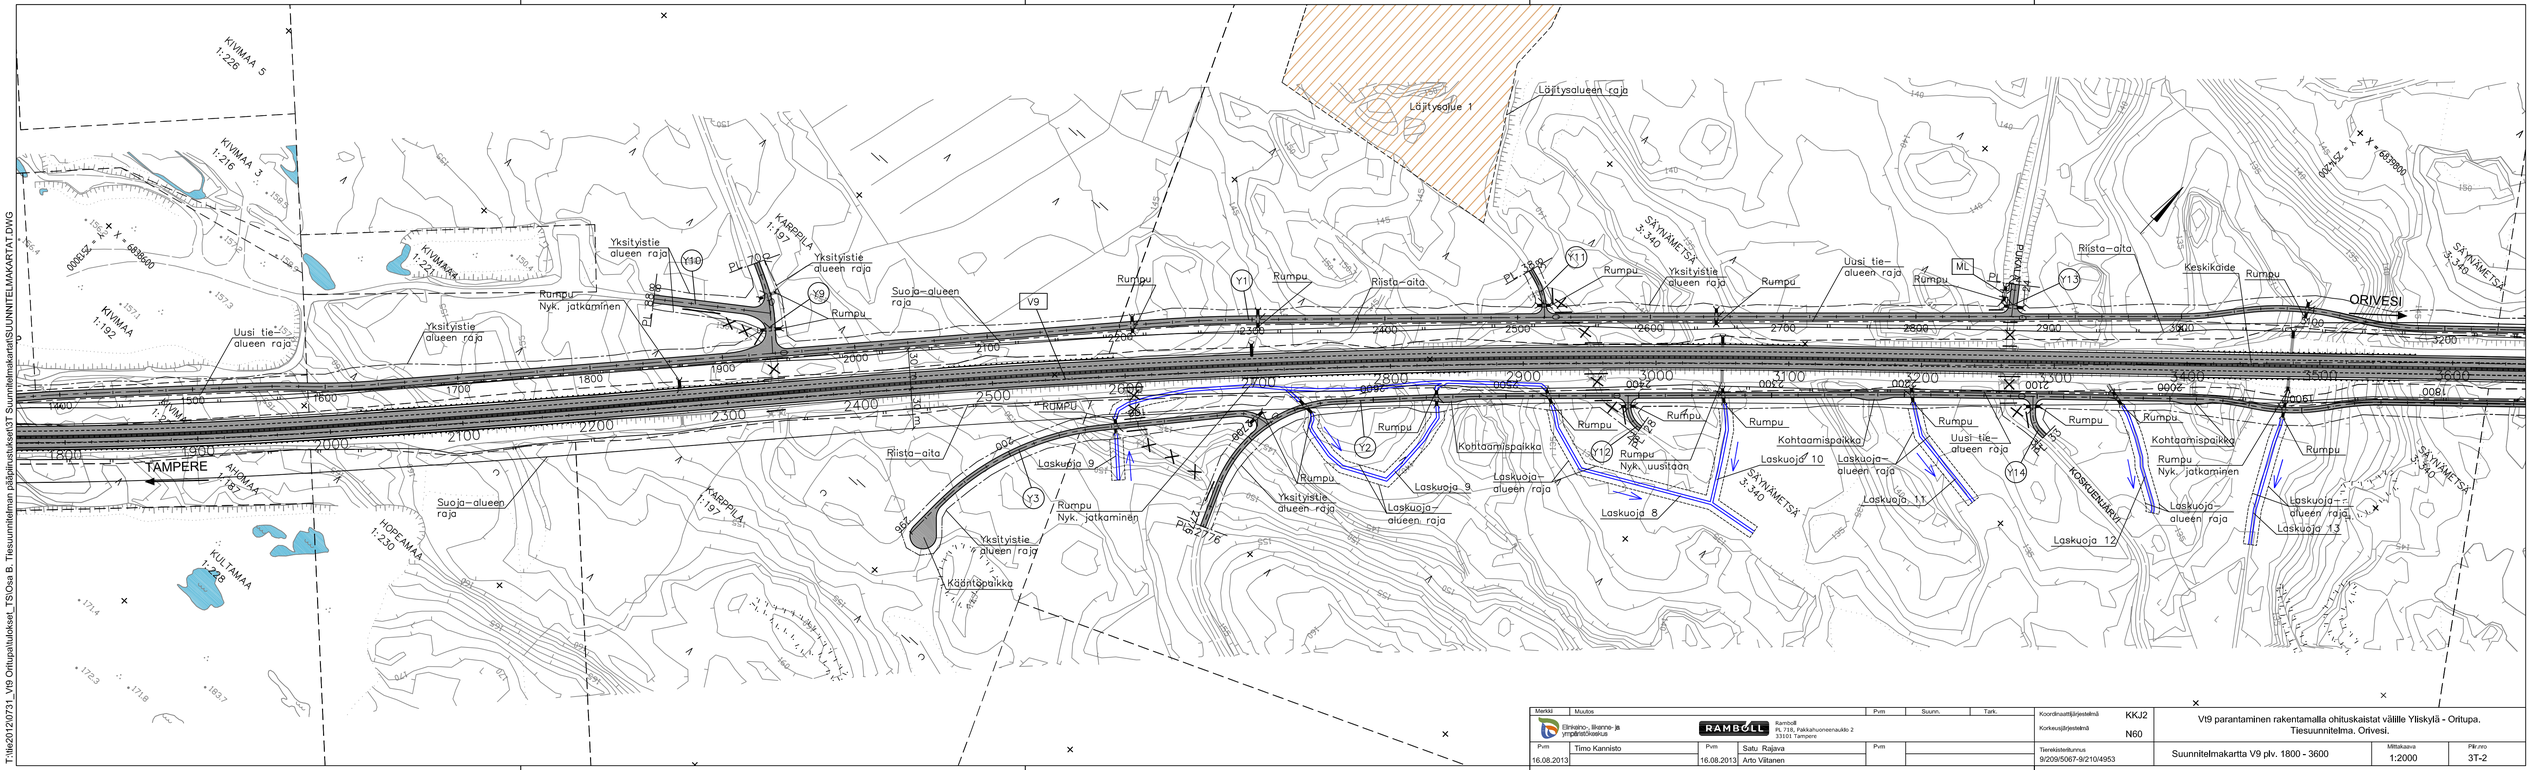

Merkki	Muutos			Pvm	Suunn.	Tark.	
Elinkeino-, liikenne- ja ympäristökeskus	RAMBOLL Ramboll PL 718, Pakkahuoneenaukio 2 33101 Tampere						
Pvm		Pvm		Pvm			
16.08.2013	Timo Kannisto	16.08.2013	Satu Rajava / Arto Viitanen				

Koordinaattijärjestelmä	KKJ2
Korkeusjärjestelmä	N60
Tierekisteritunnus	9/209/5067-9/210/4953

Vt9 parantaminen rakentamalla ohituskaistat välille Yliskylä - Oritupa.
Tiesuunnitelma, Orivesi.

Suunnitelmakartta V9 plv. 1800 - 3600

Mittakaava	Piir.no
1:2000	3T-2

T:\tie2012\0731_V9 Ohitupaltuloket_TSI\Osa B. Tiesuunnitelman pääpiirustukset\3T Suunnitelmakartat\SUUNNITELMAKARTAT.DWG