



Suunnitelmapaketti
1:10000
piir. nro 9

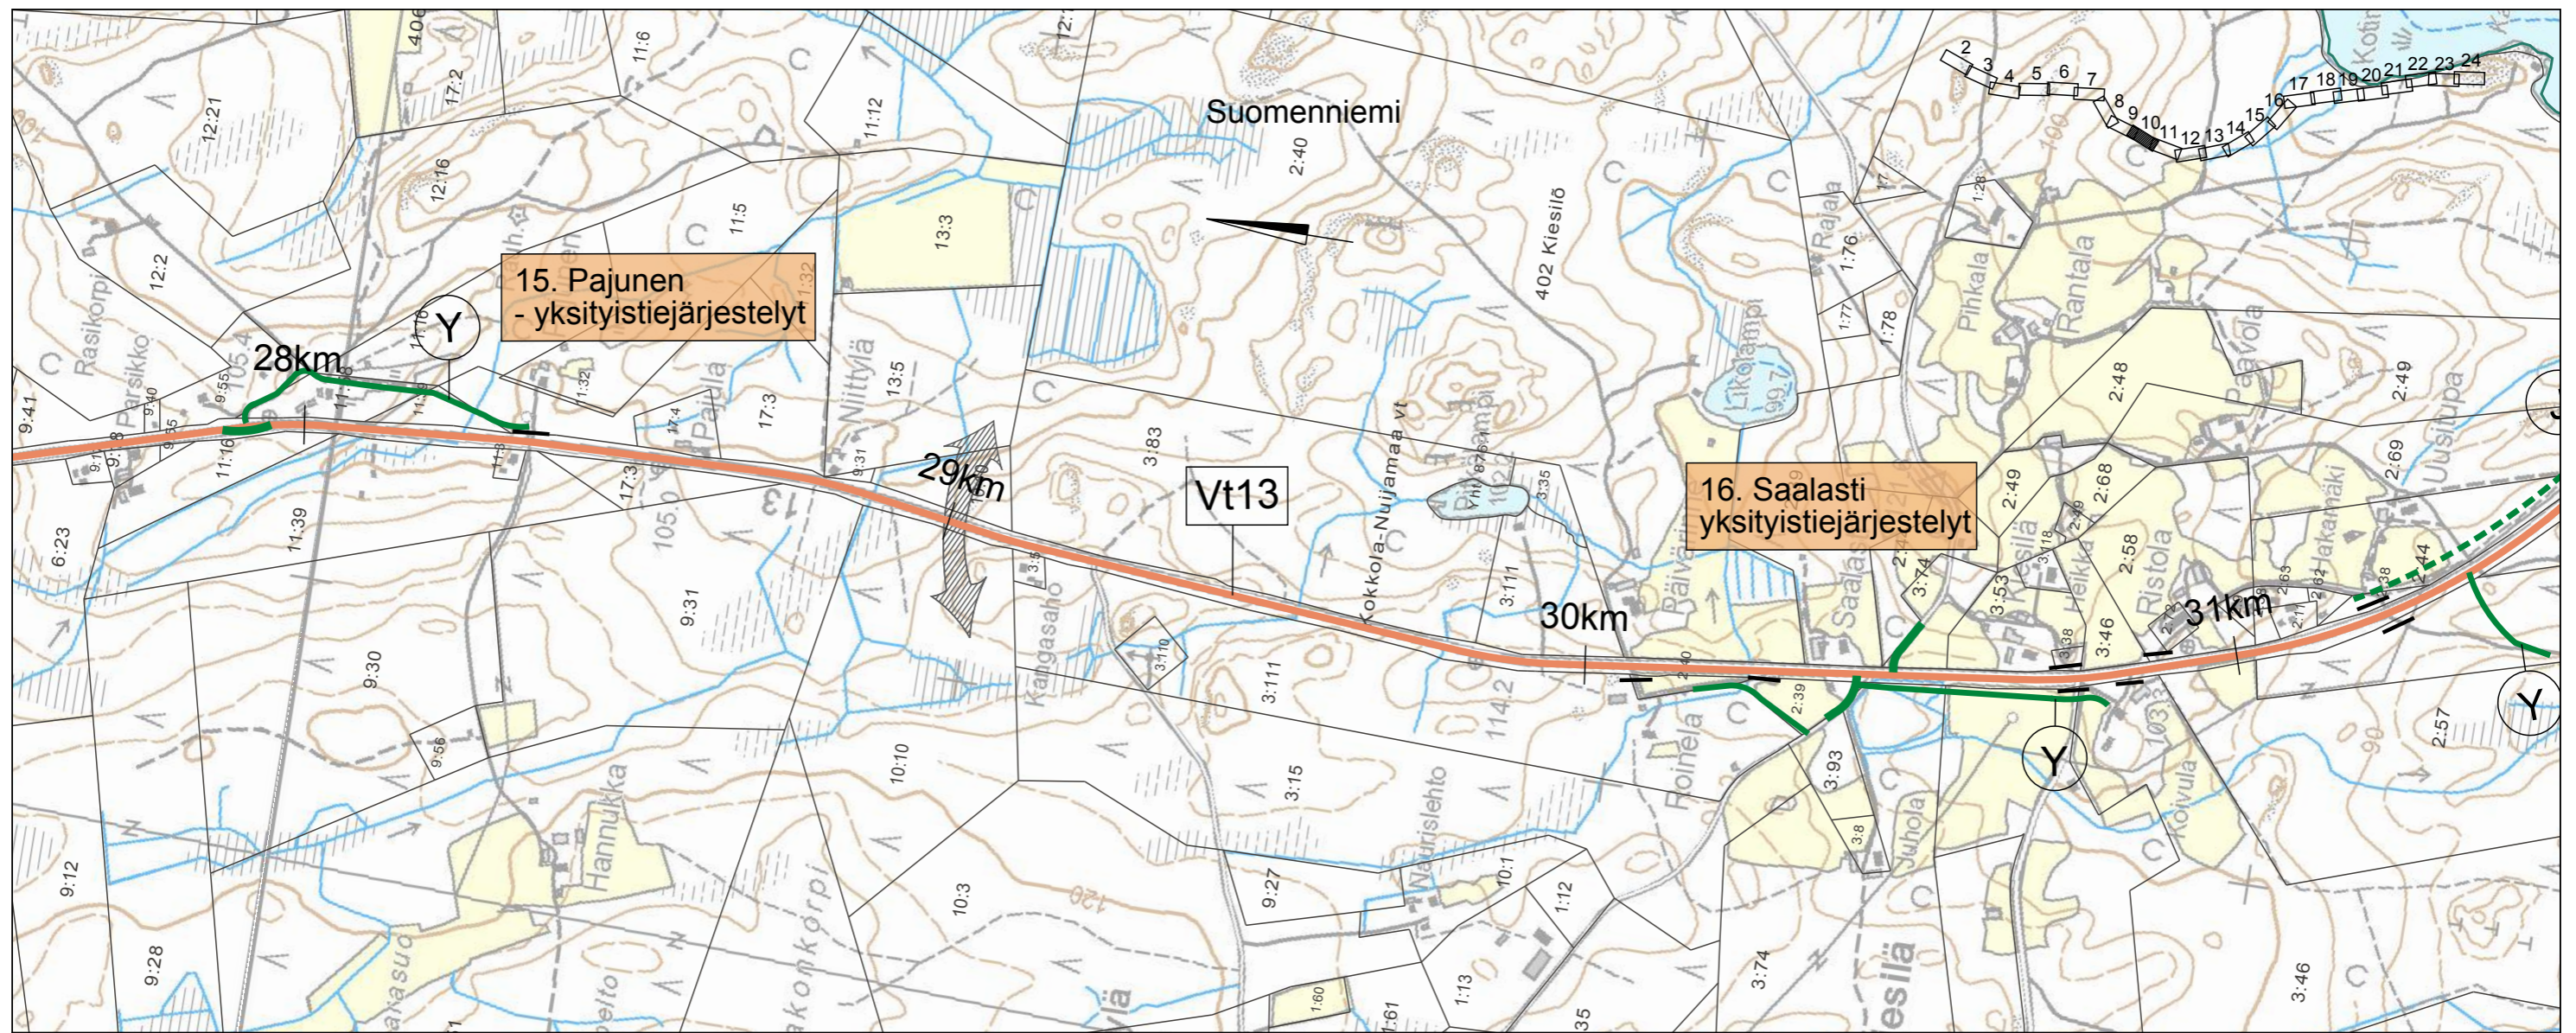

Suunnitelmapaketti
1:10000
piir. nro 10

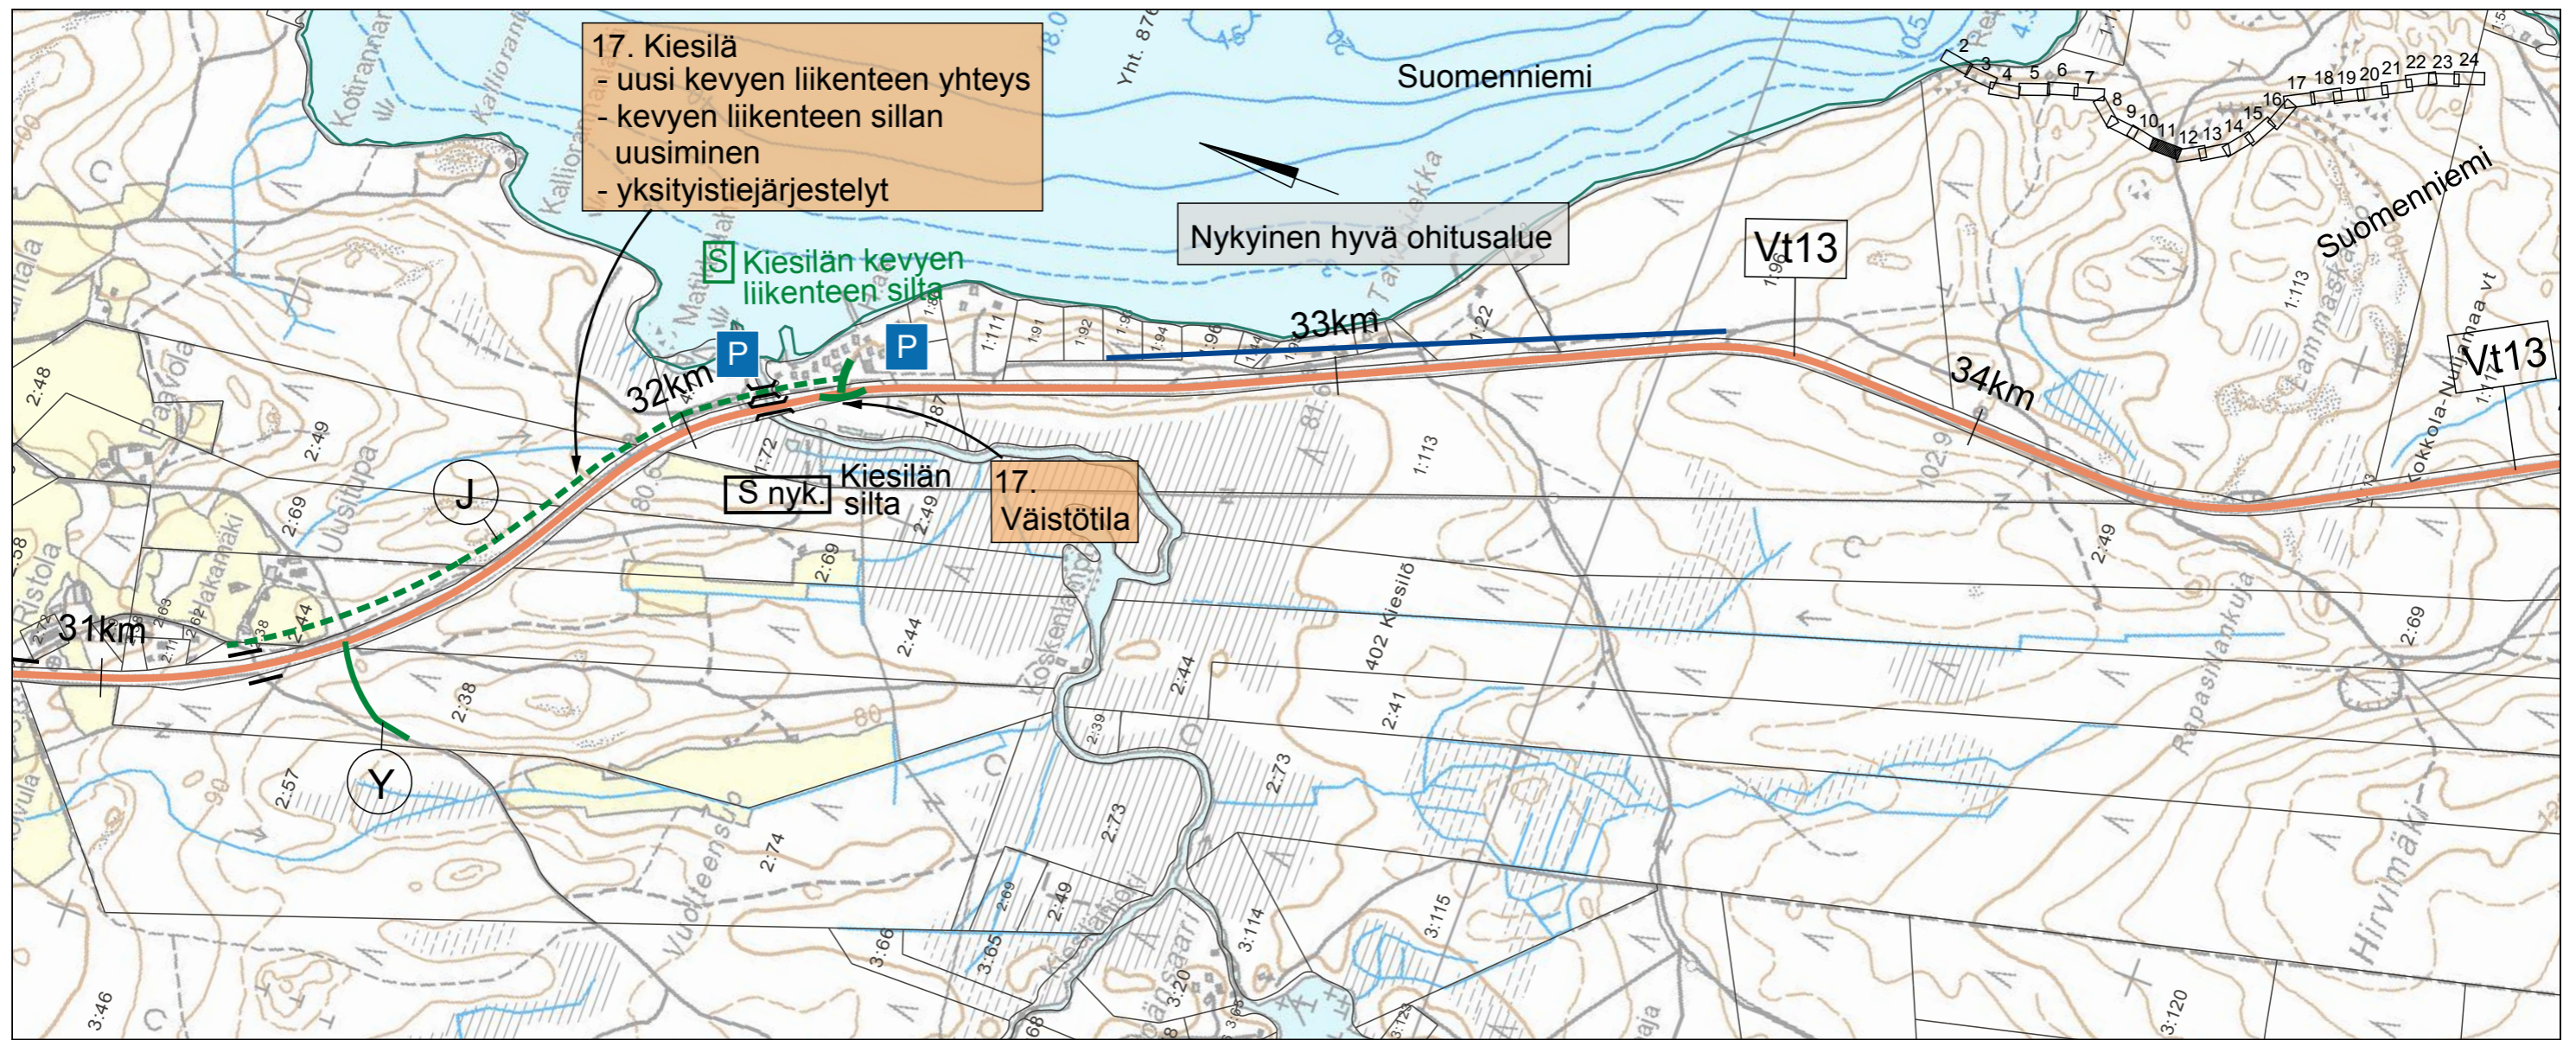

17. Kiesilä
 - uusi kevyen liikenteen yhteys
 - kevyen liikenteen sillan uusiminen
 - yksityistiejärjestelyt

S Kiesilän kevyen liikenteen silta


Nykyinen hyvä ohitusalue

Vt13

Vt13



S nyk. Kiesilän silta

17. Väistötila

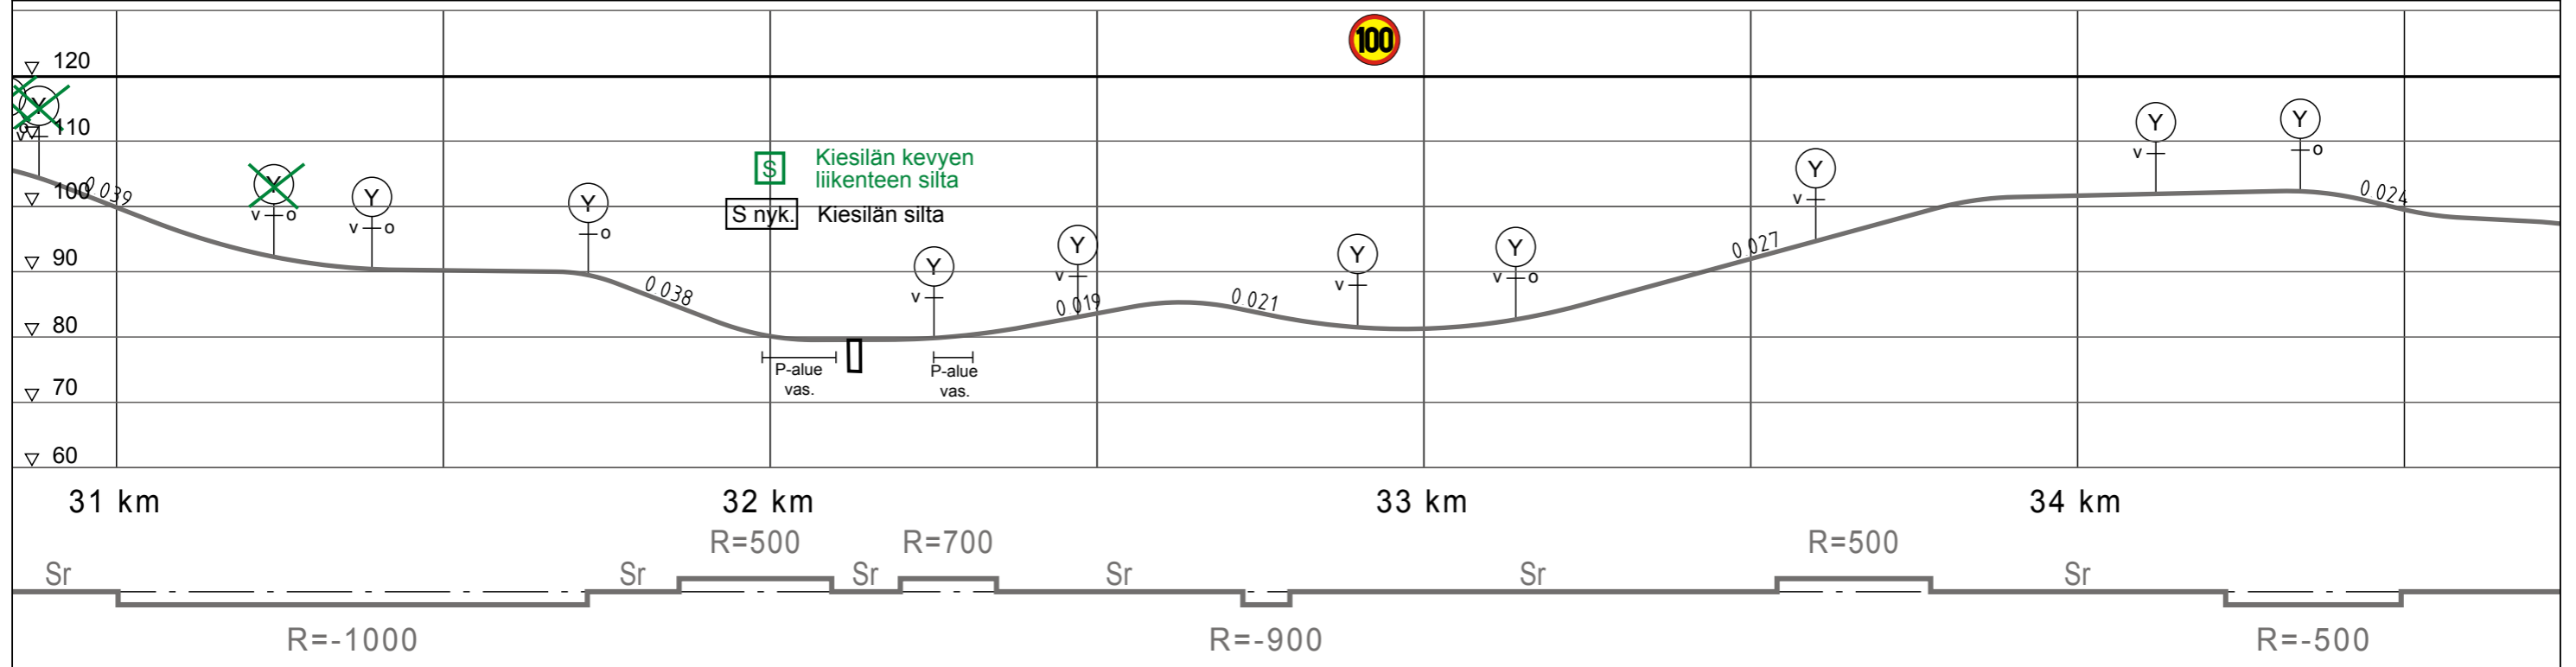



Valtatien 13 parantaminen välillä Ristiina - Lappeenranta
 Toimenpidesuunnitelma 2010

Suunnitelmapaketti
 1:10000
 piir. nro 11

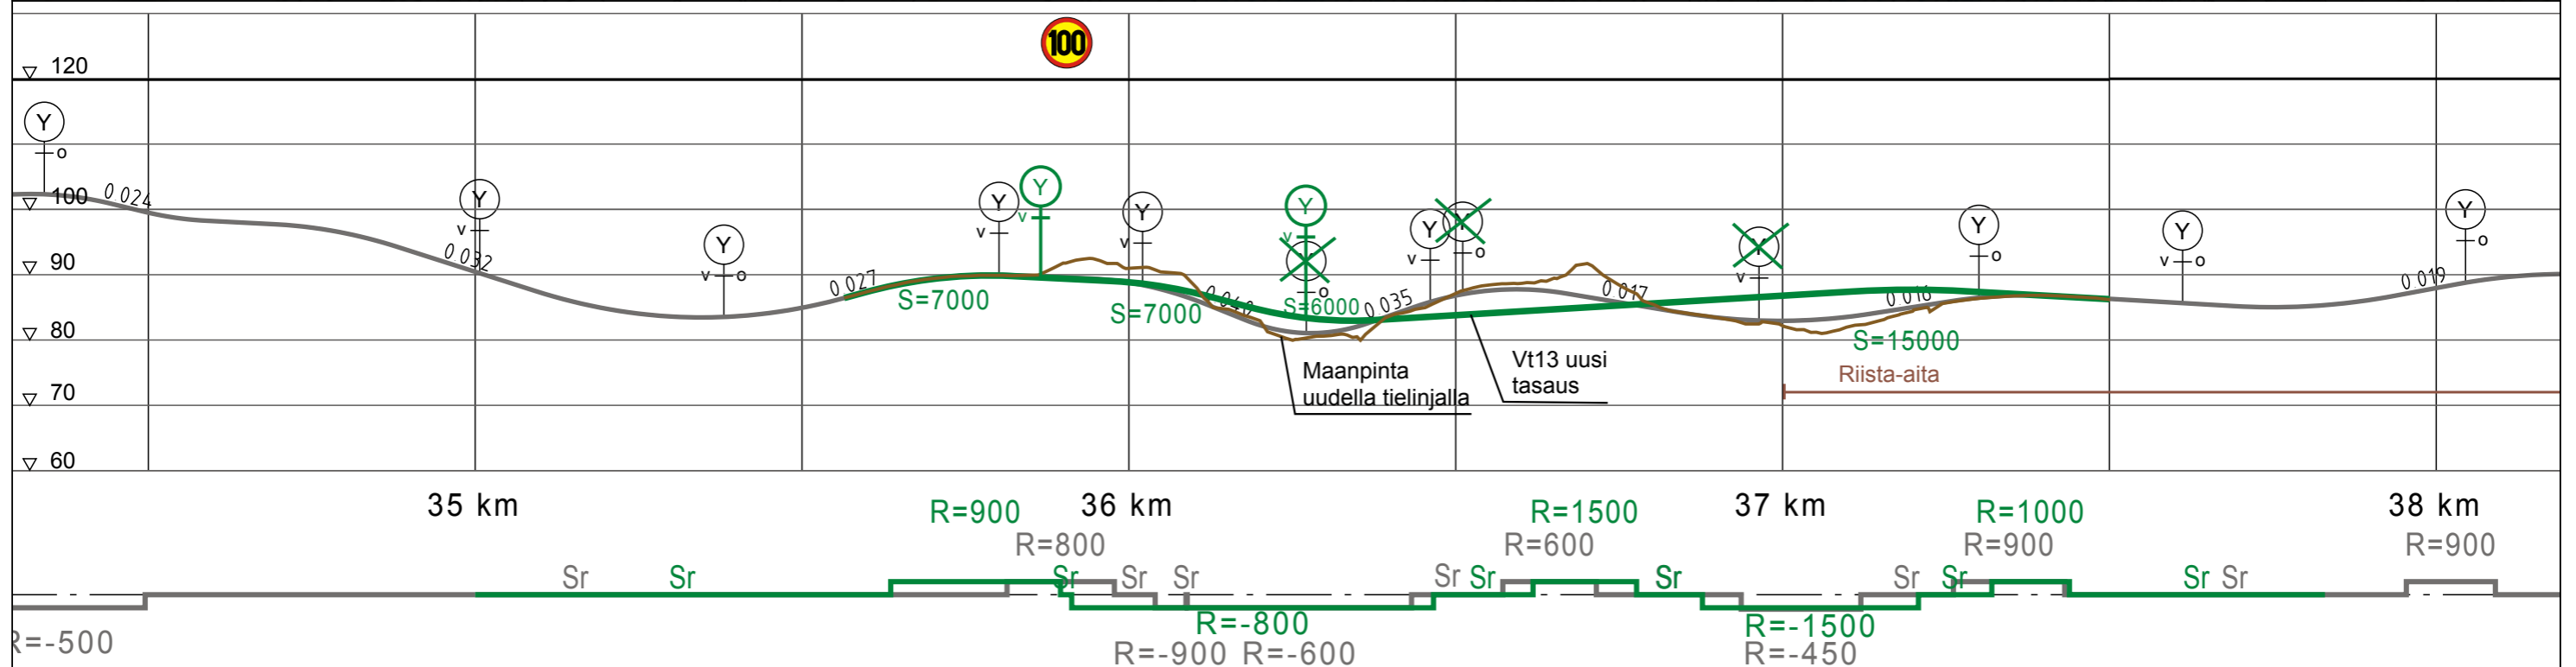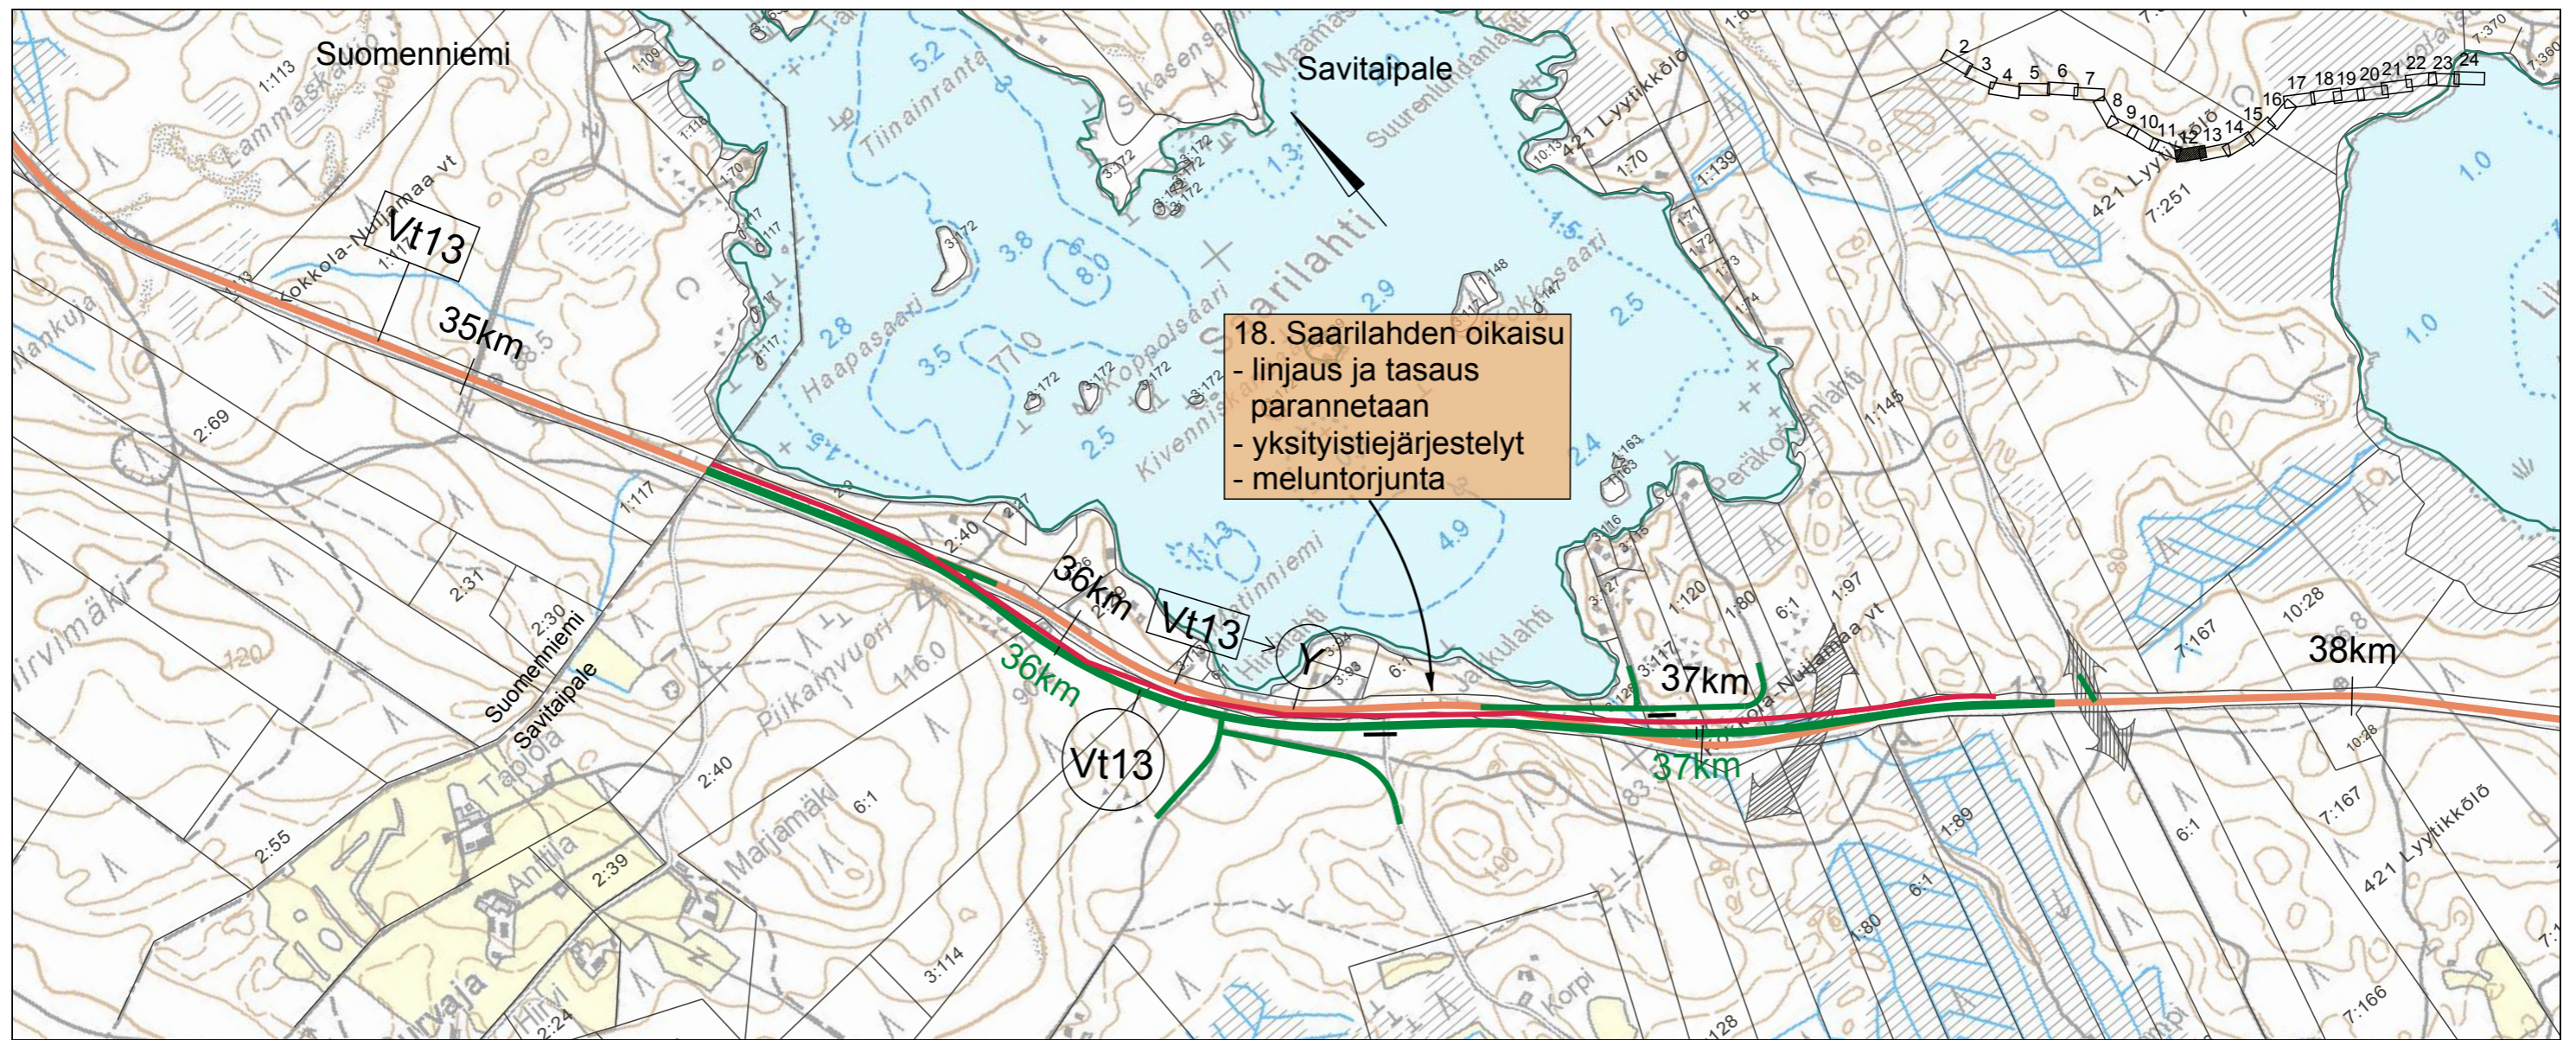



Valtatien 13 parantaminen välillä Ristiina - Lappeenranta
 Toimenpidesuunnitelma 2010

Suunnitelmapaketti
 1:10000
 piir. nro 12

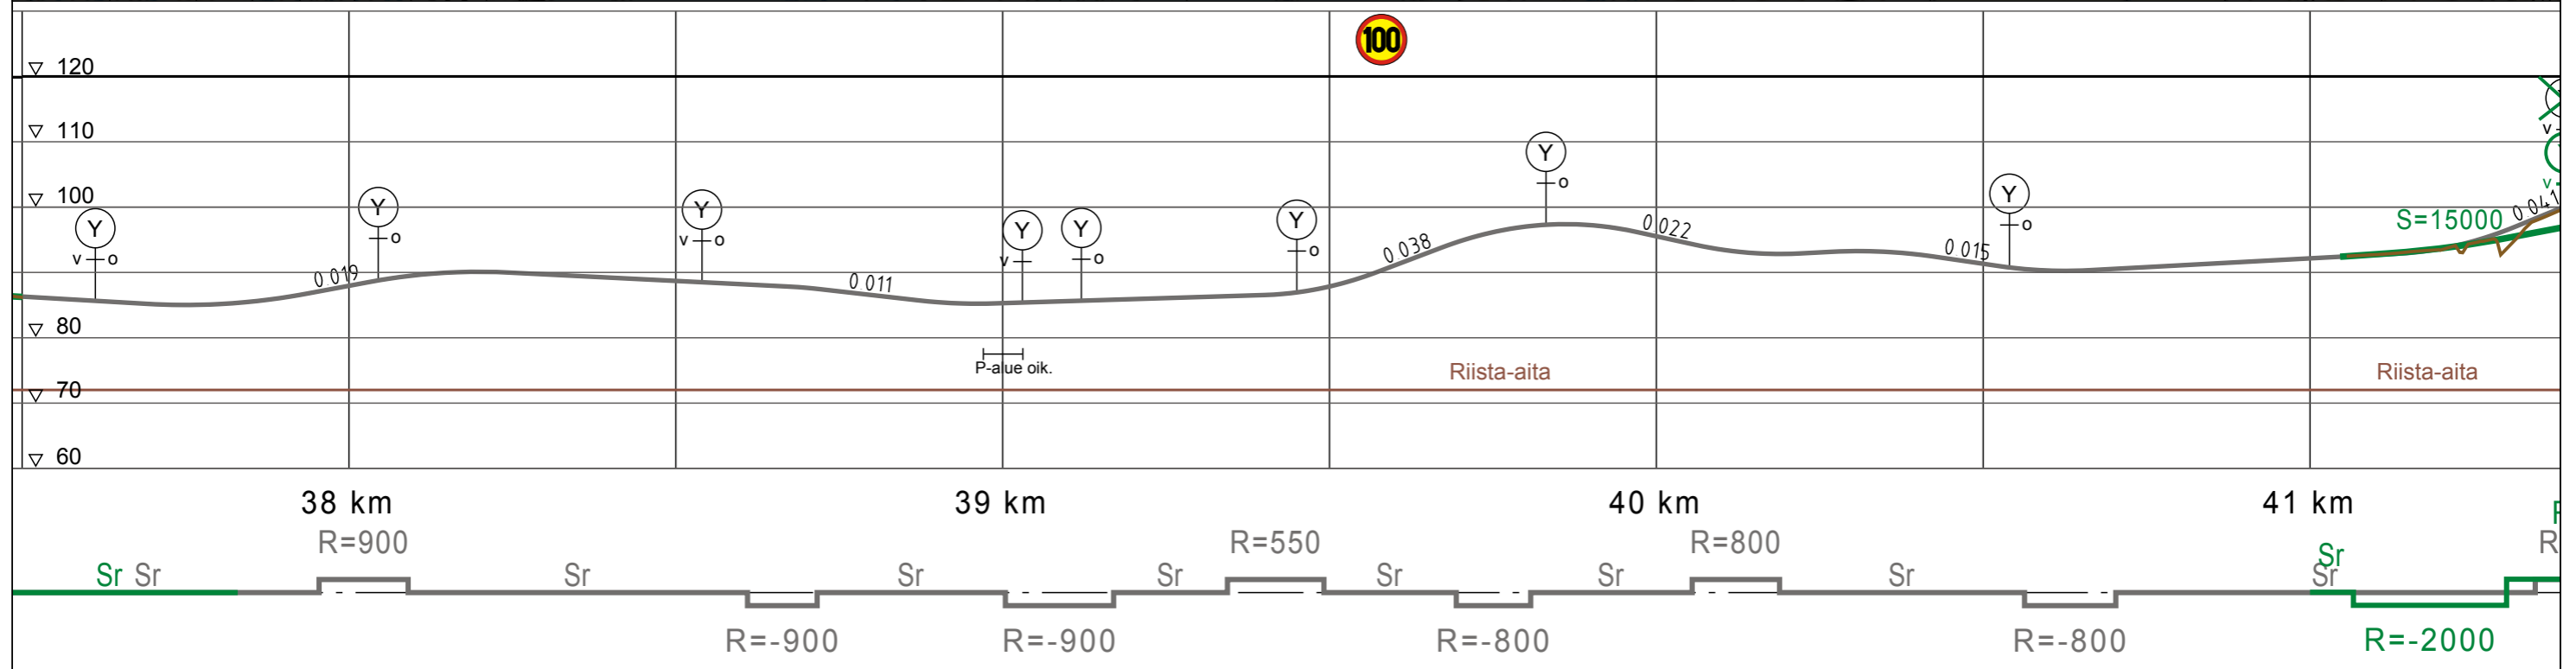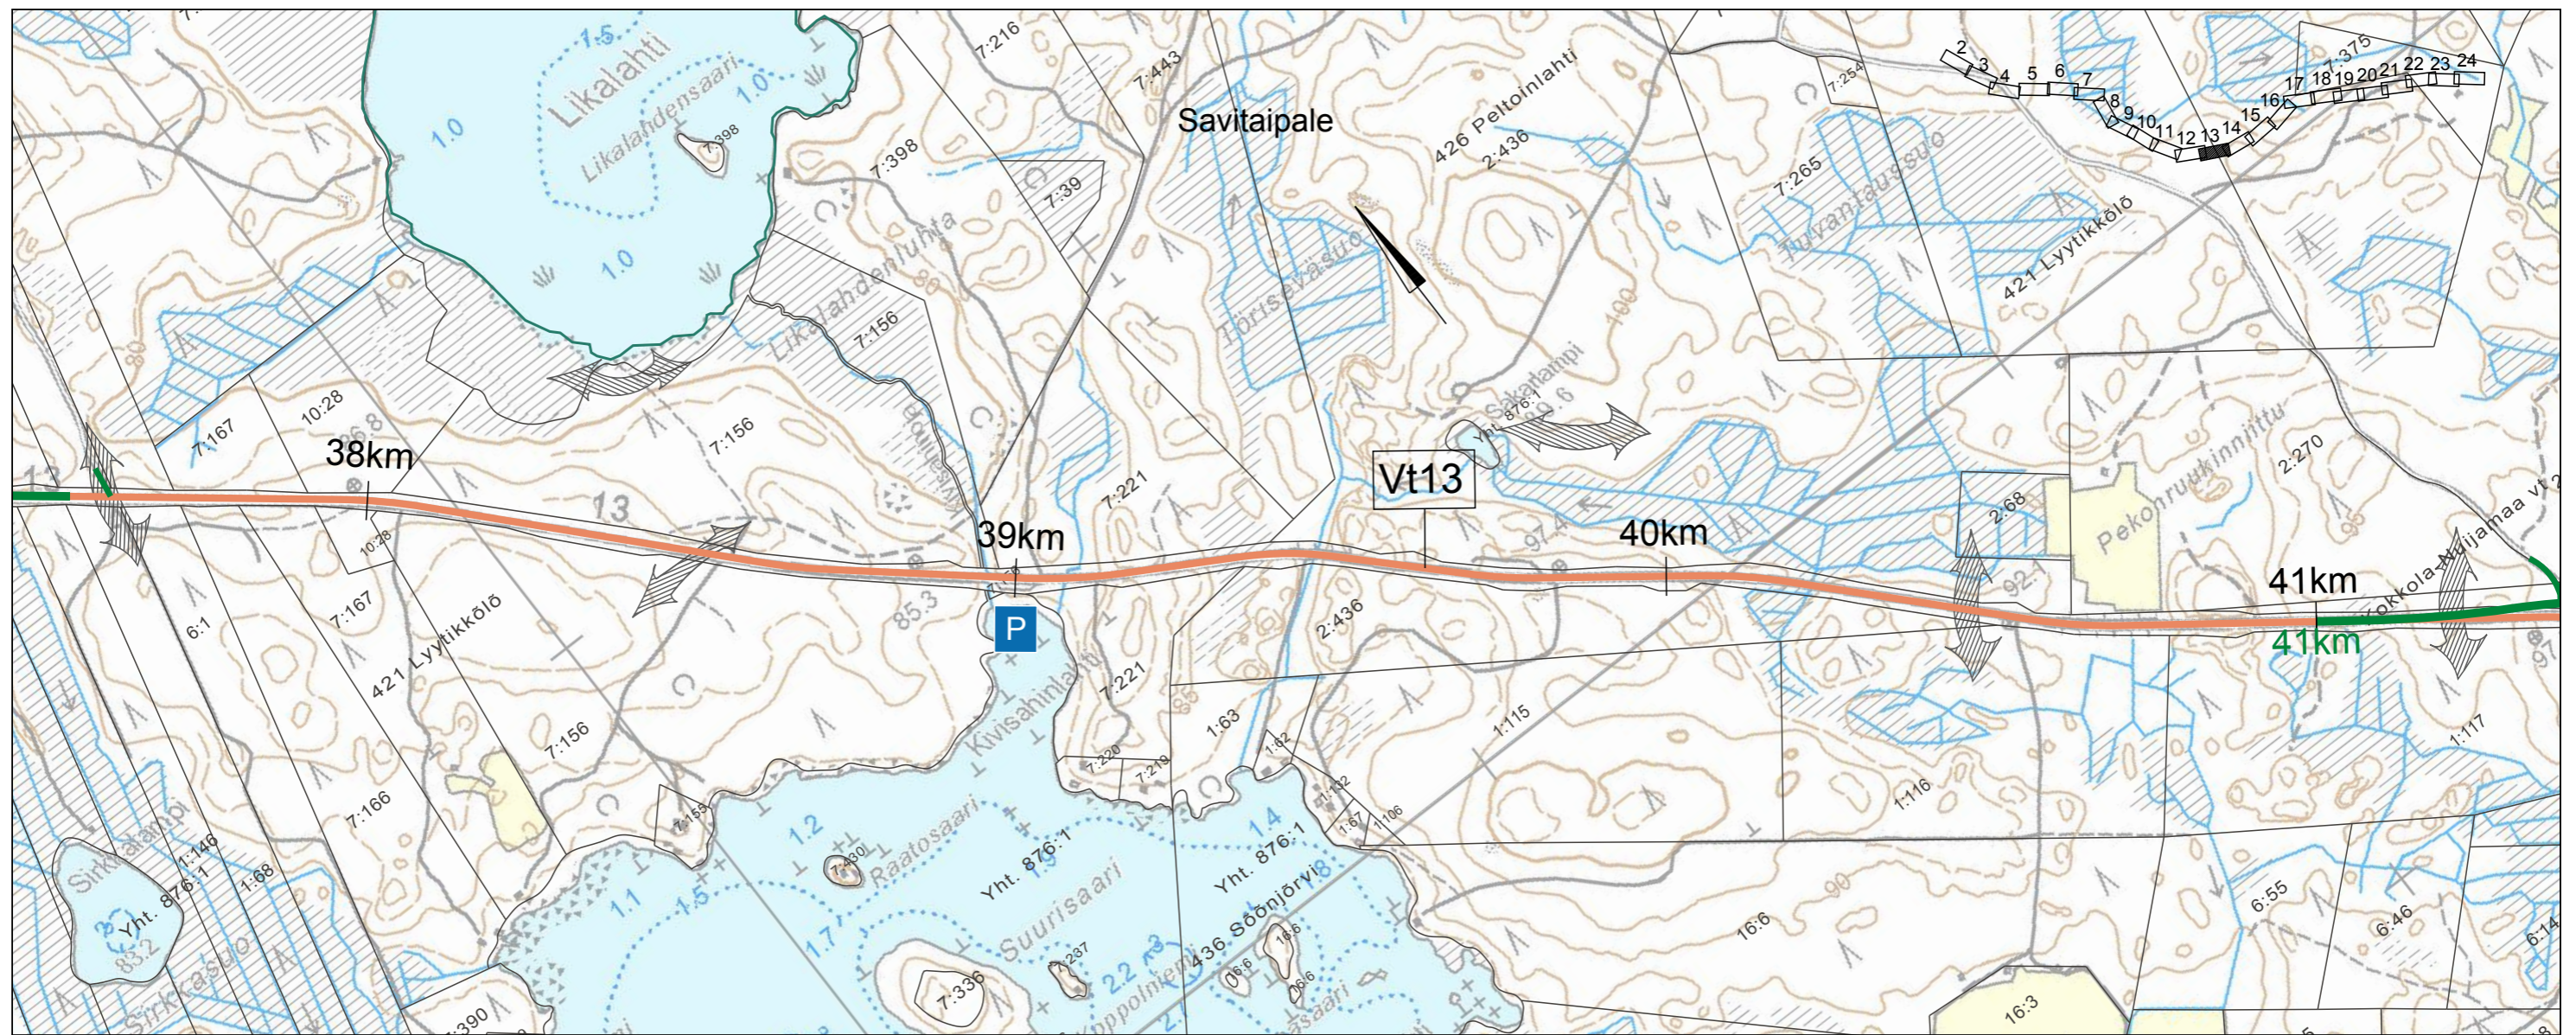



Valtatien 13 parantaminen välillä Ristiina - Lappeenranta
Toimenpidesuunnitelma 2010

Suunnitelmapaketti
1:10000
piir. nro 13

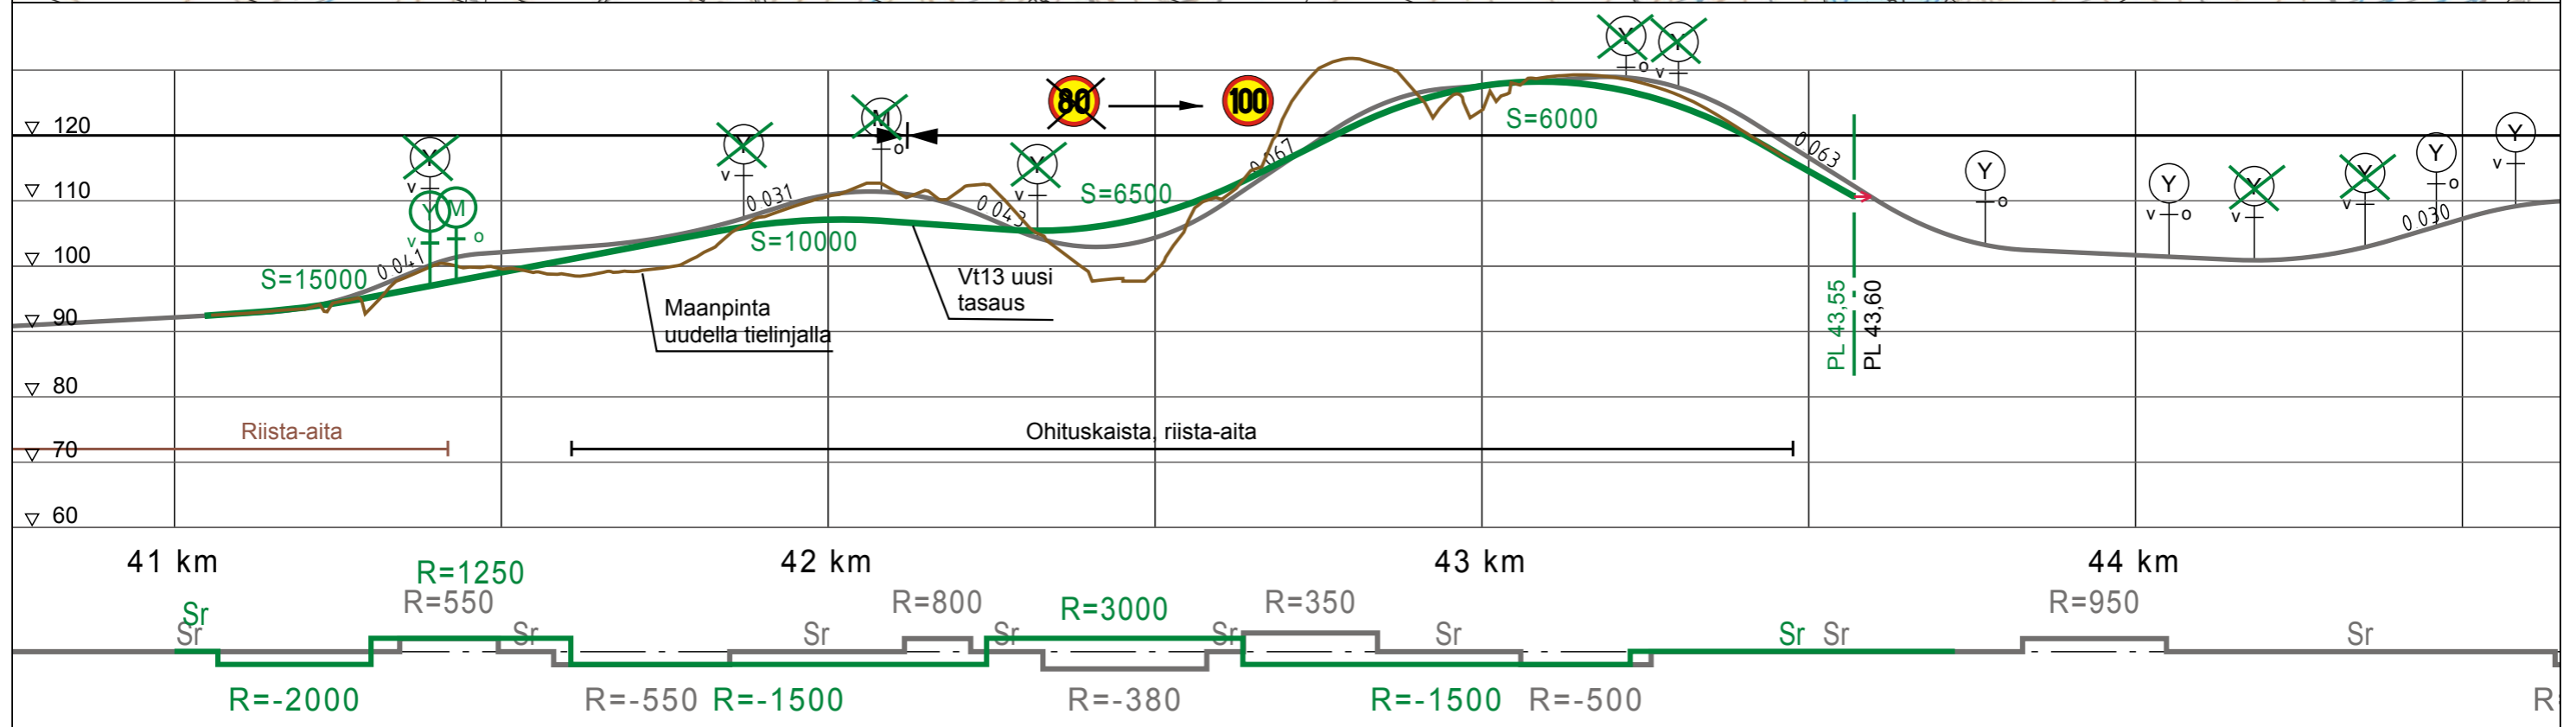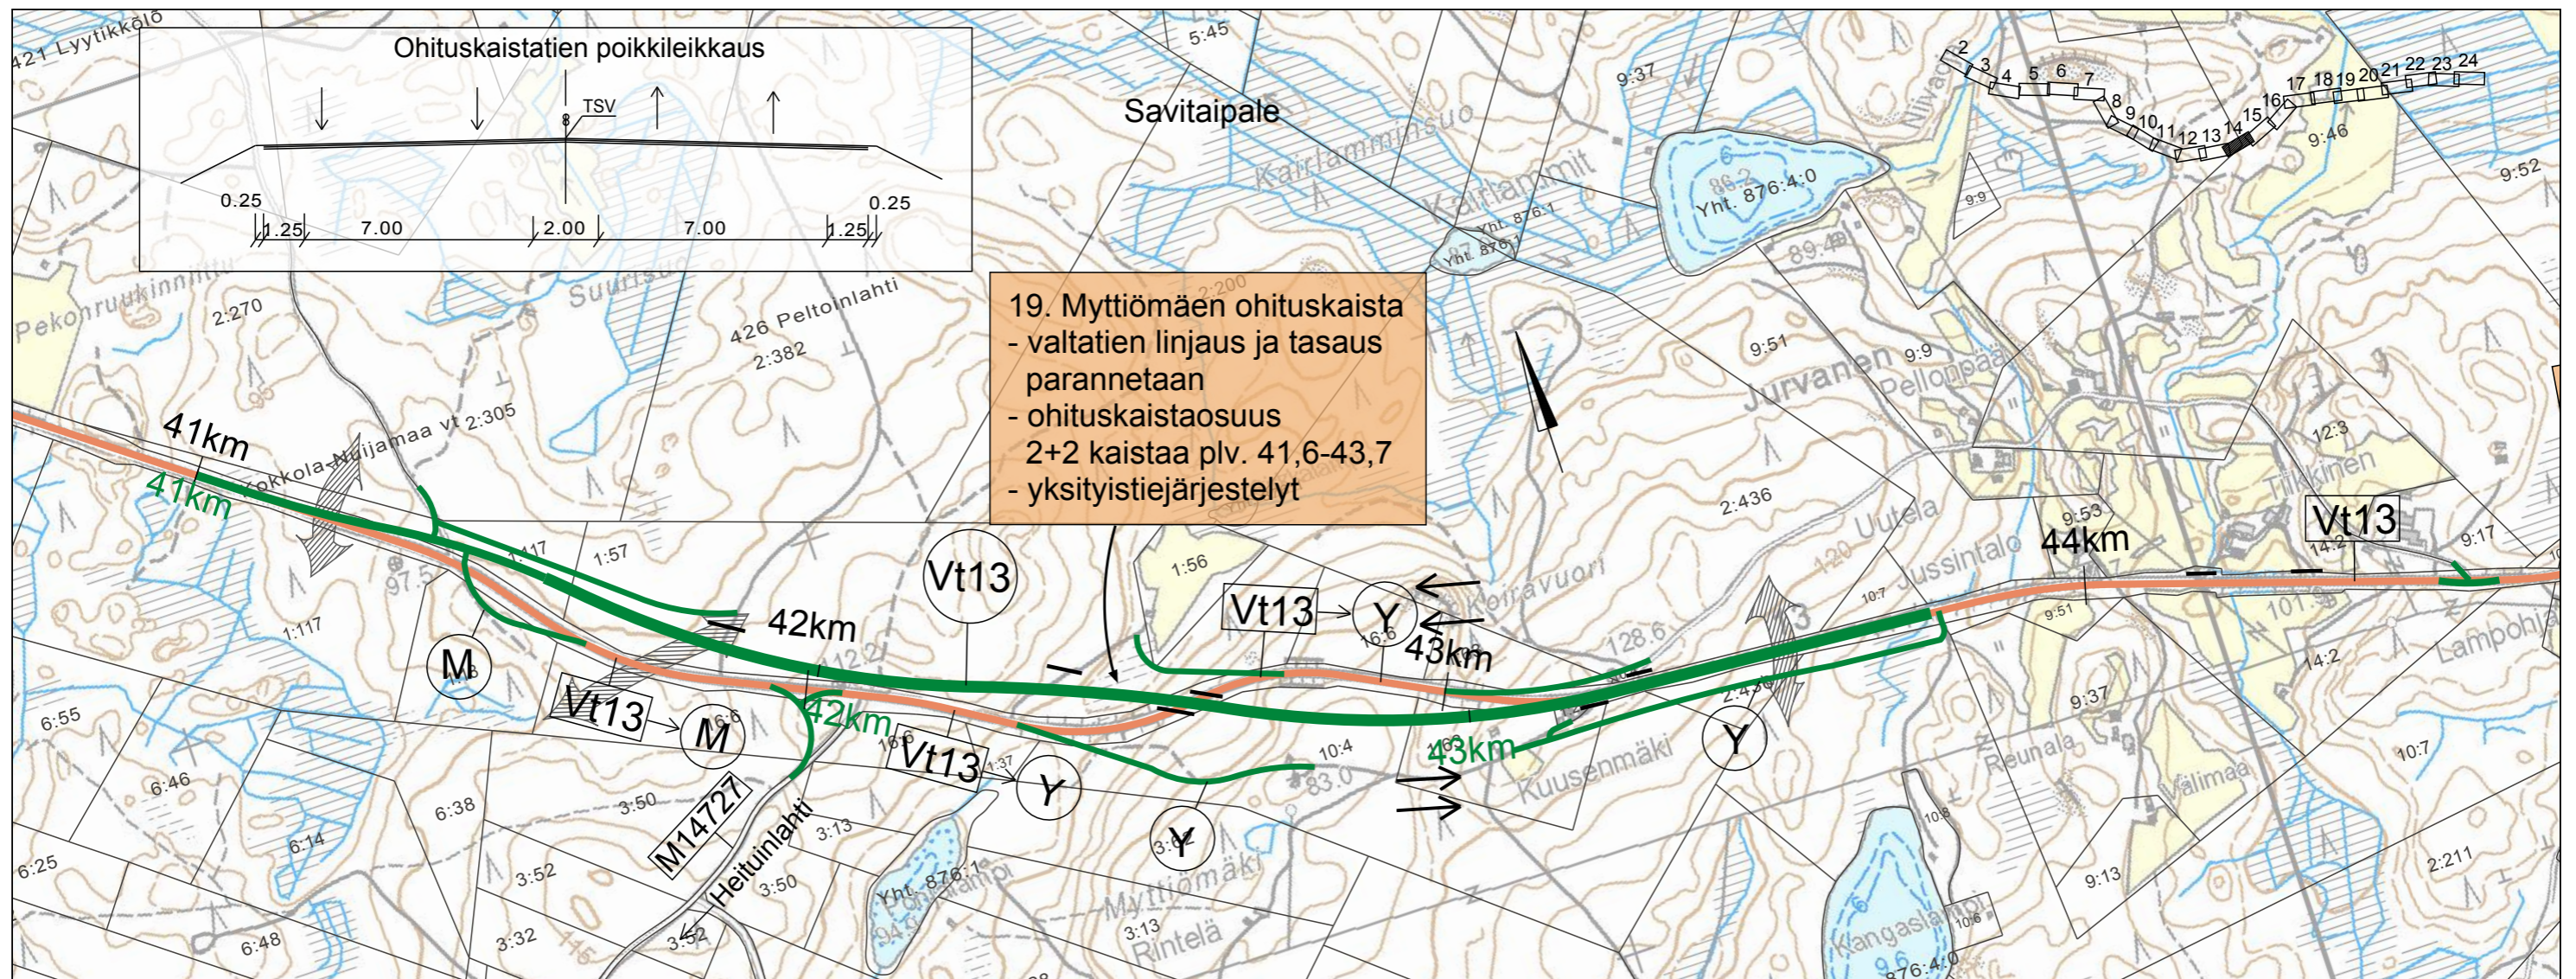



Valtatien 13 parantaminen välillä Ristiina - Lappeenranta
Toimenpidesuunnitelma 2010

Suunnitelmapaketti
1:10000
piir. nro 14

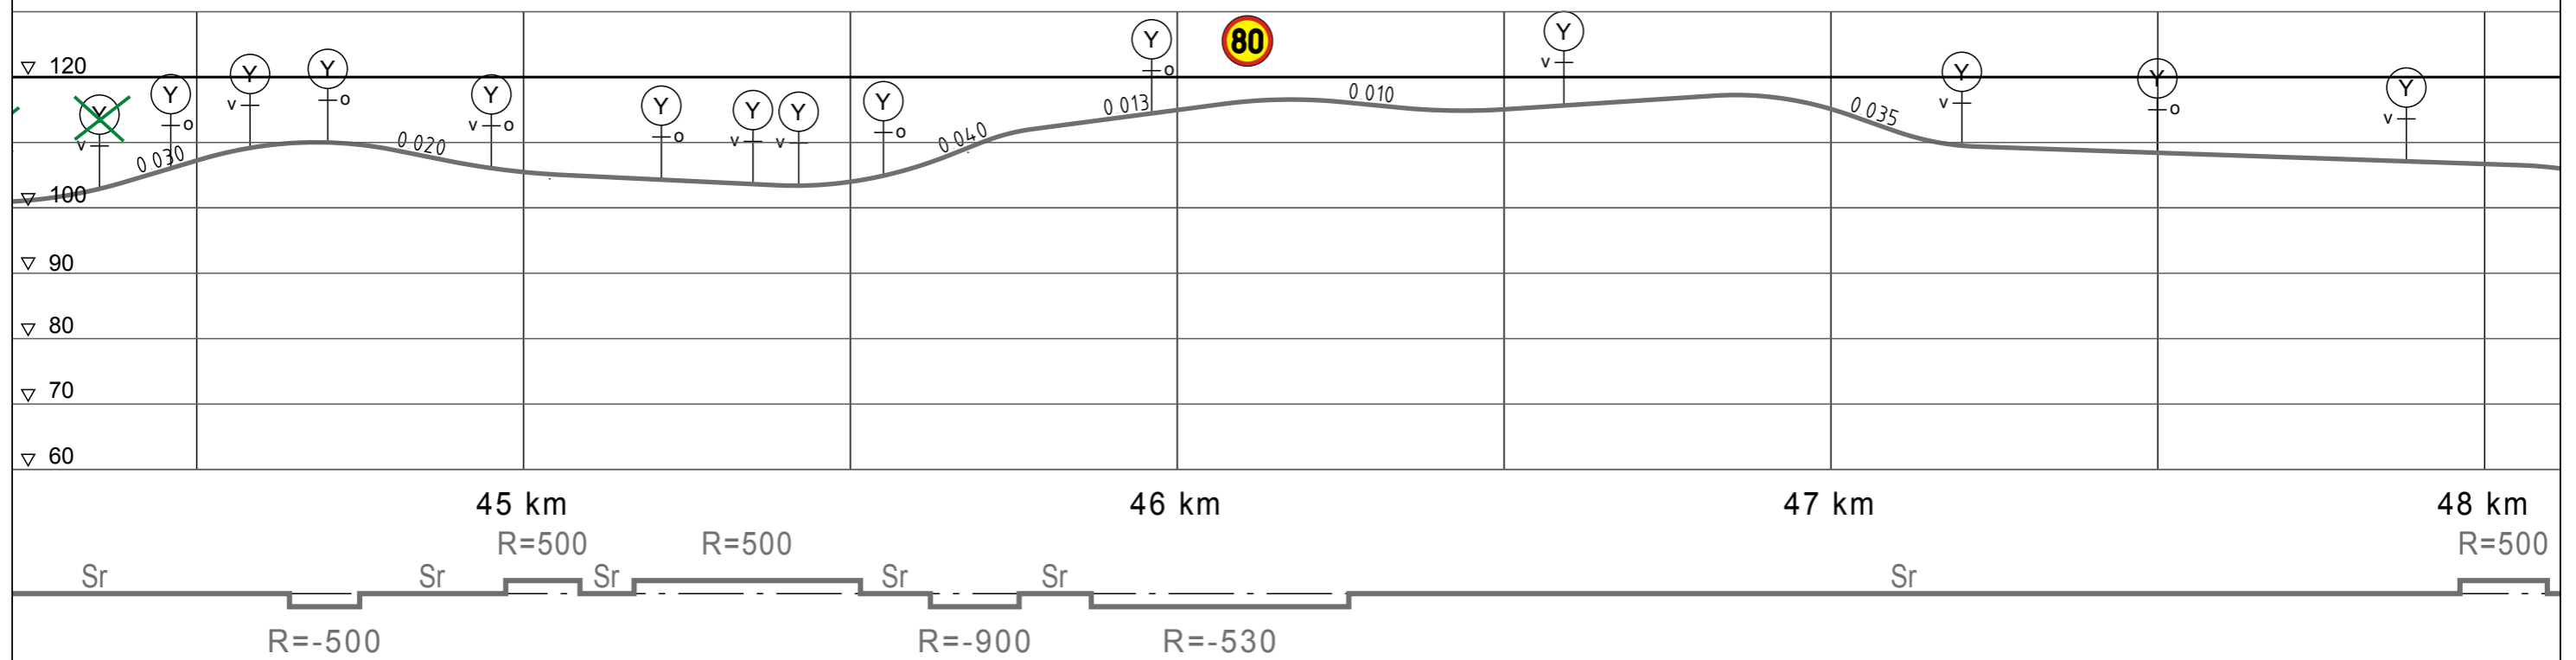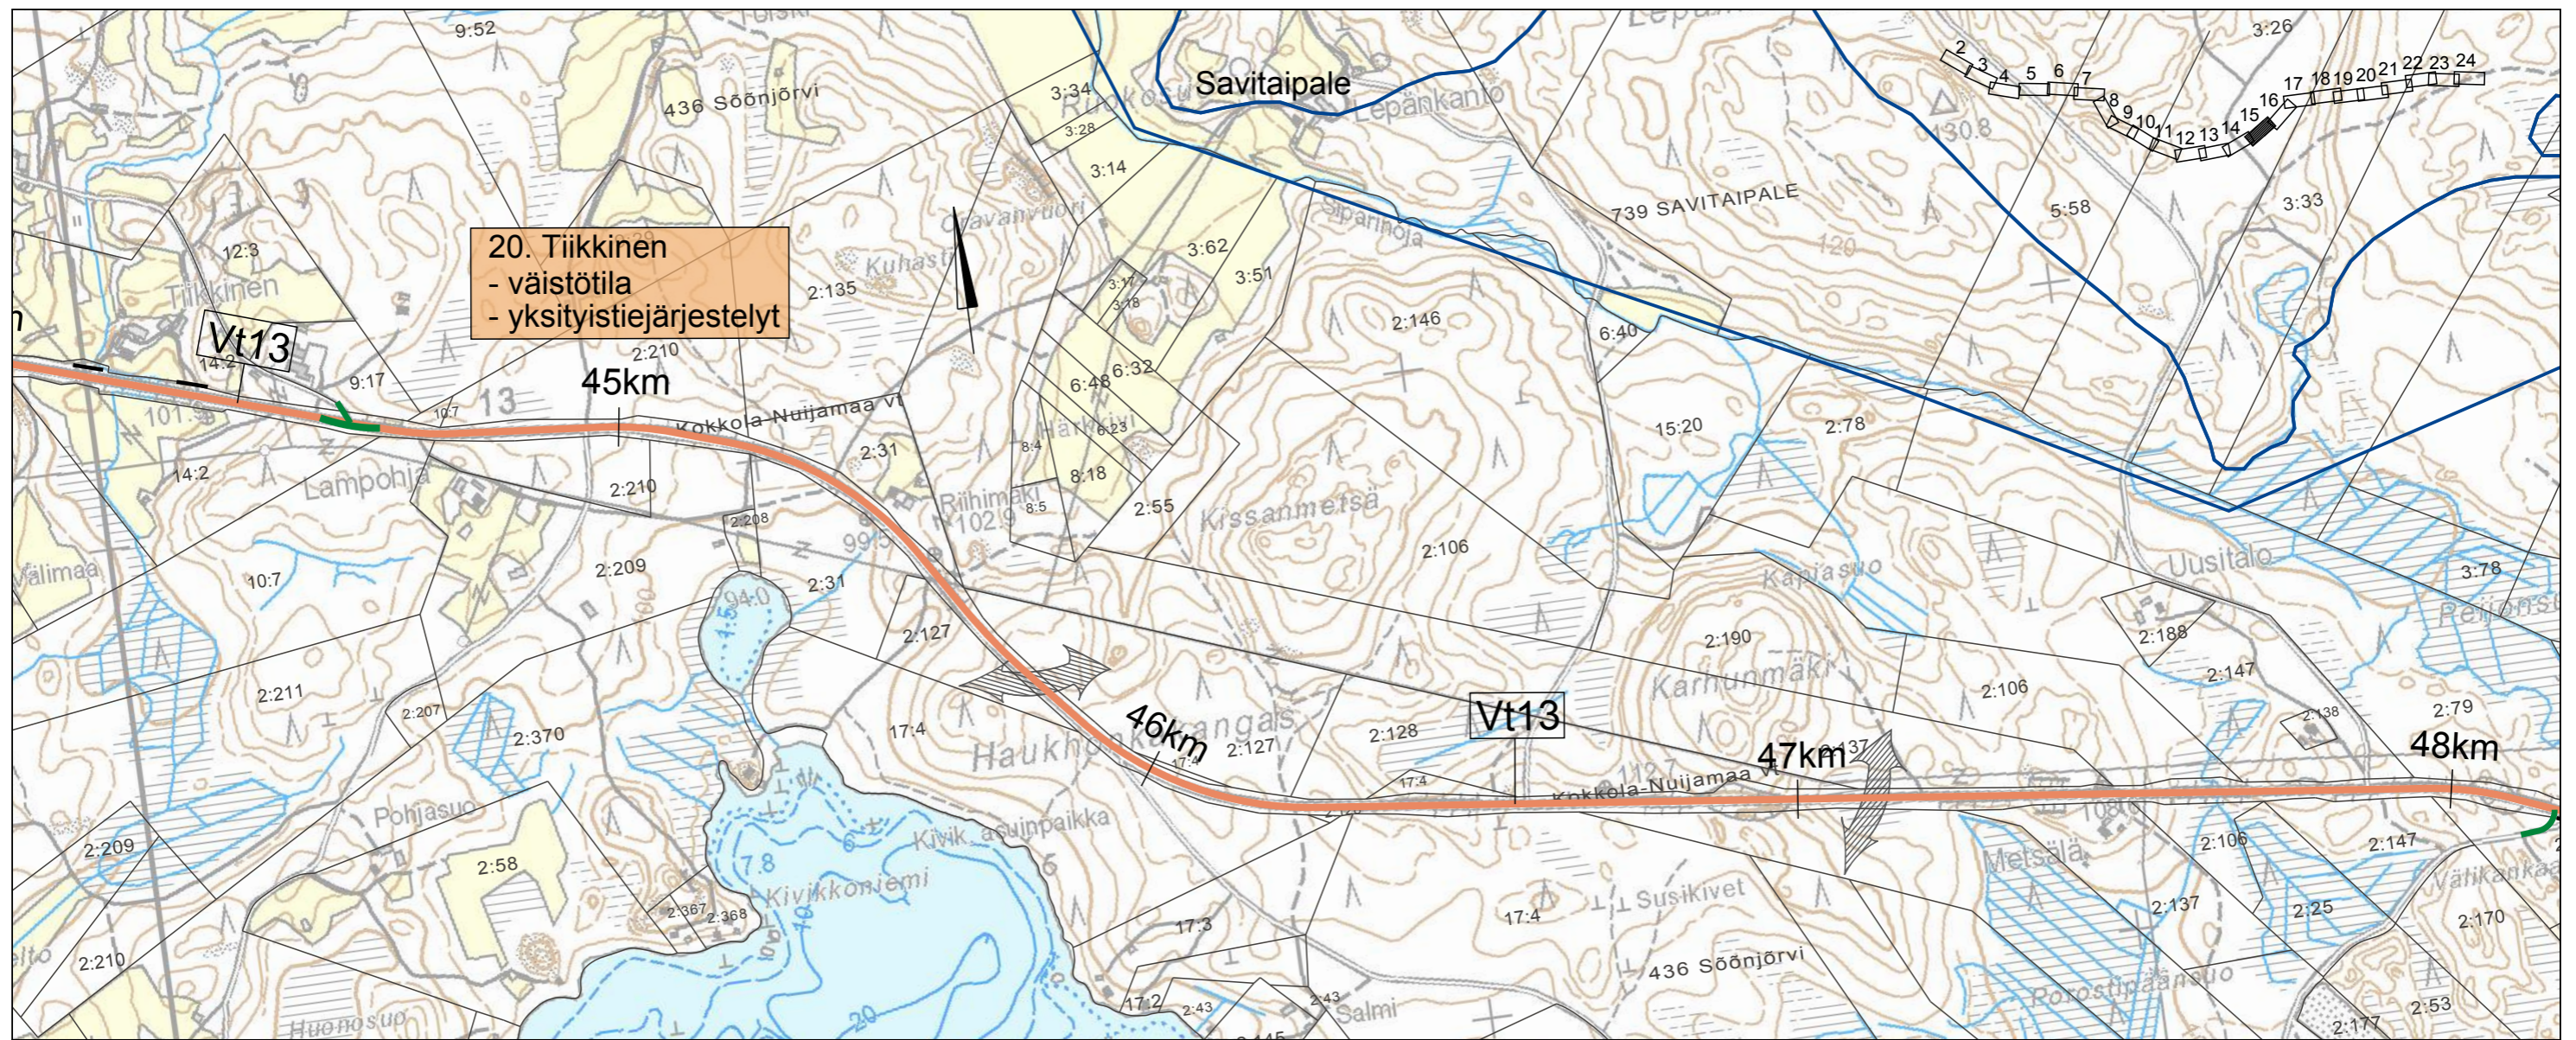

Valtatien 13 parantaminen välillä Ristiina - Lappeenranta
Toimenpidesuunnitelma 2010

Suunnitelmapaketti
1:10000
piir. nro 15

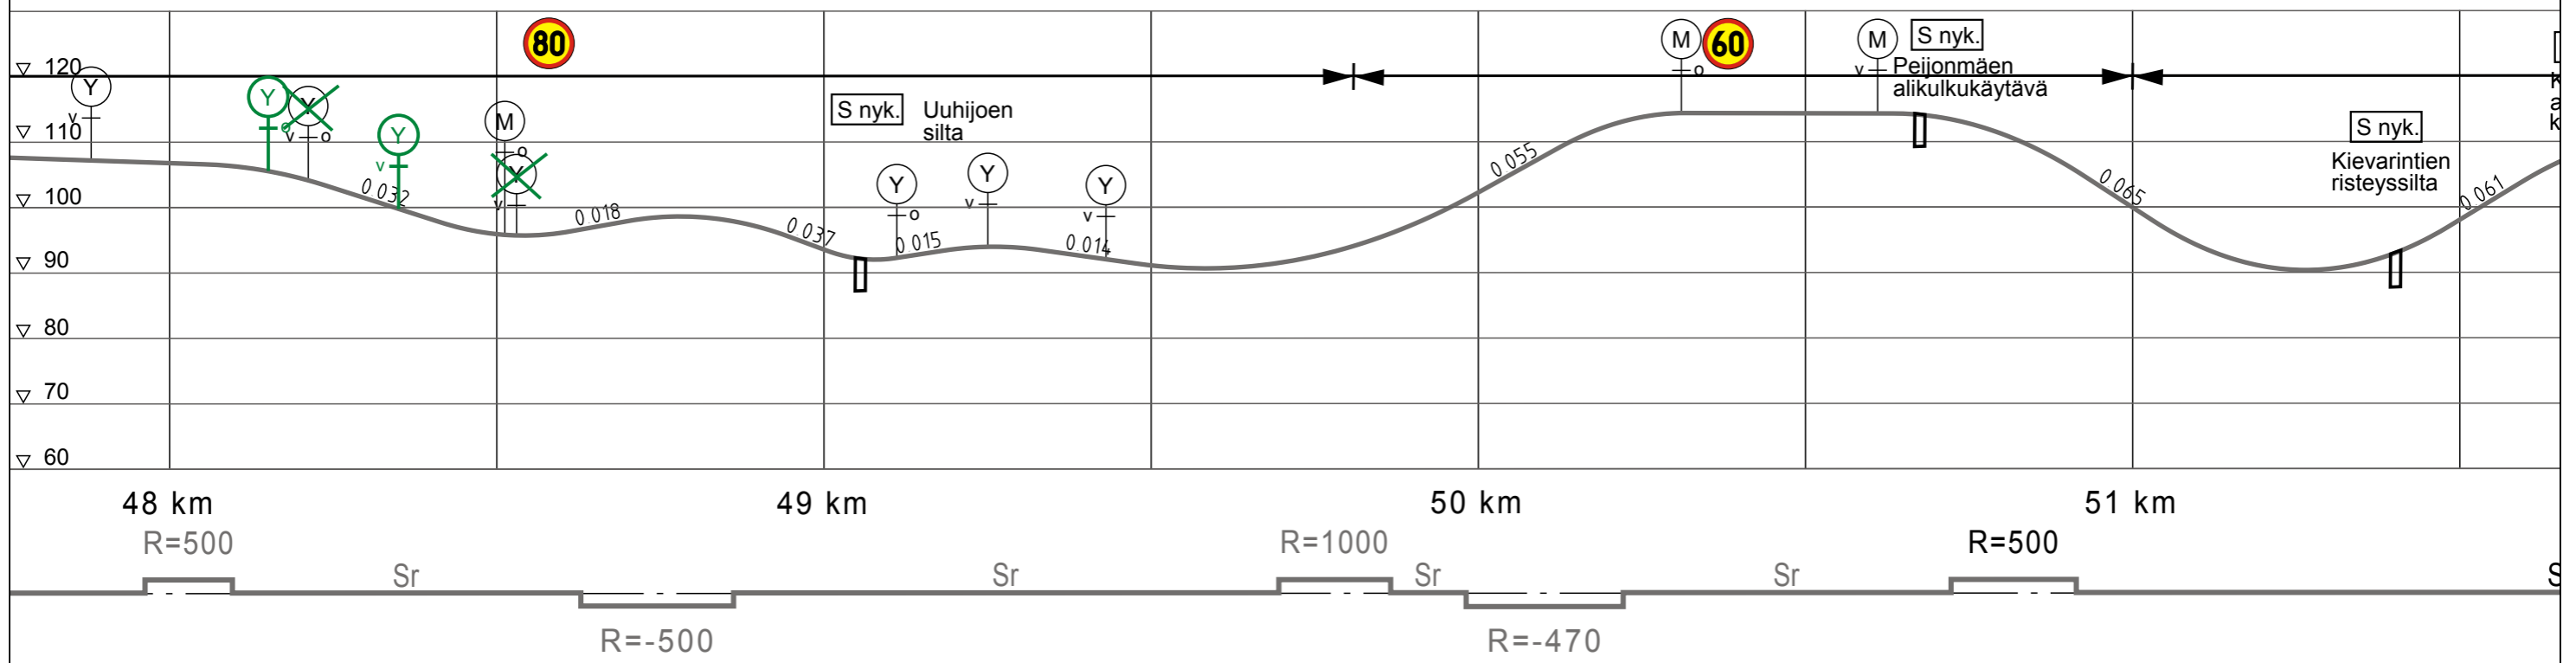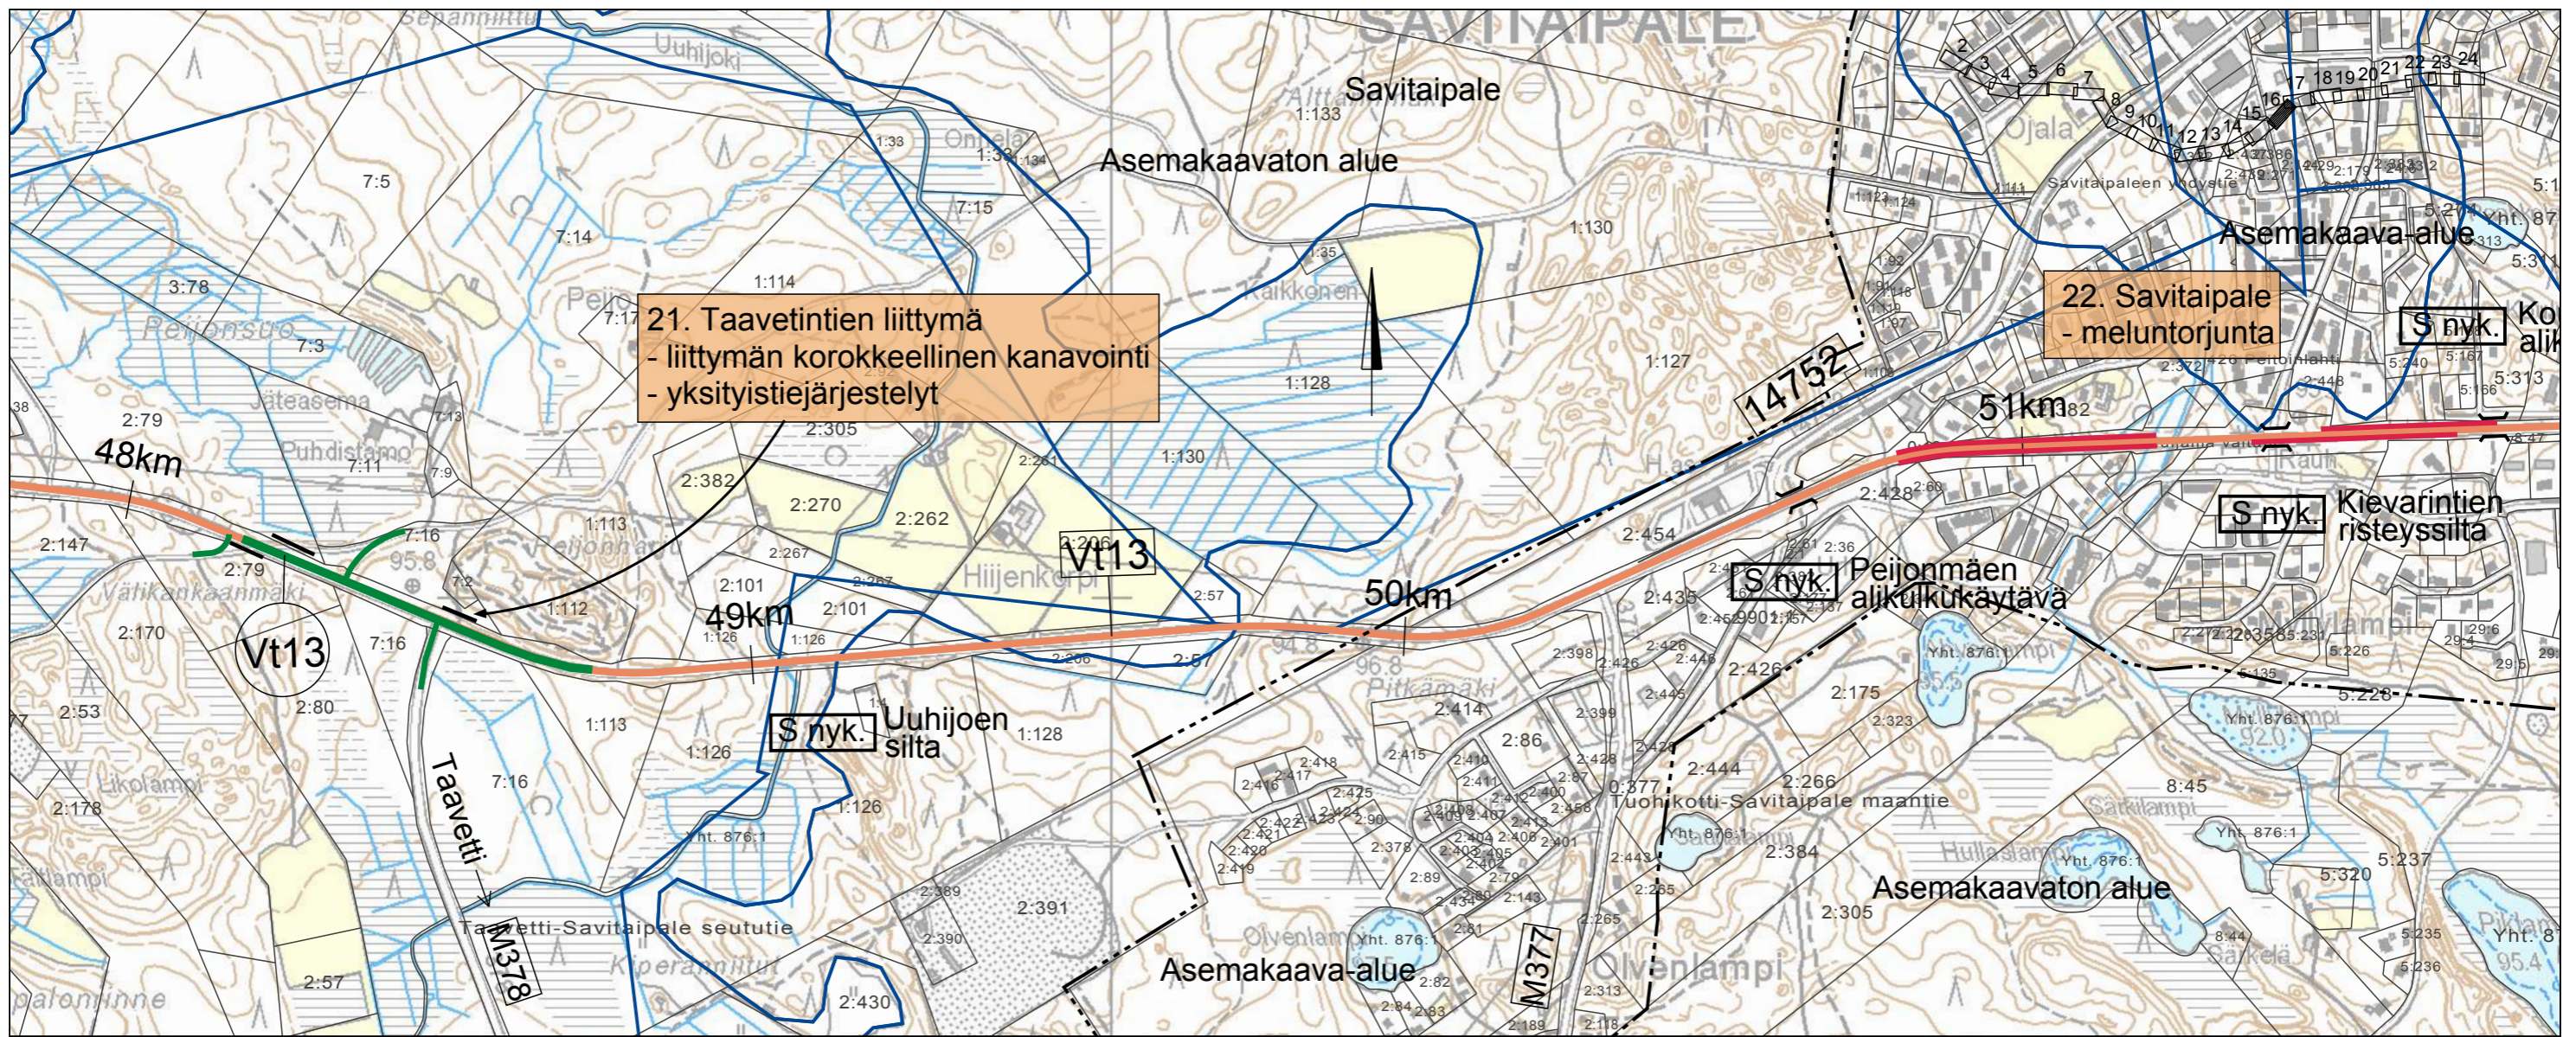

Valtatien 13 parantaminen välillä Ristiina - Lappeenranta
Toimenpidesuunnitelma 2010

Suunnitelmapaketti
1:10000
piir. nro 16