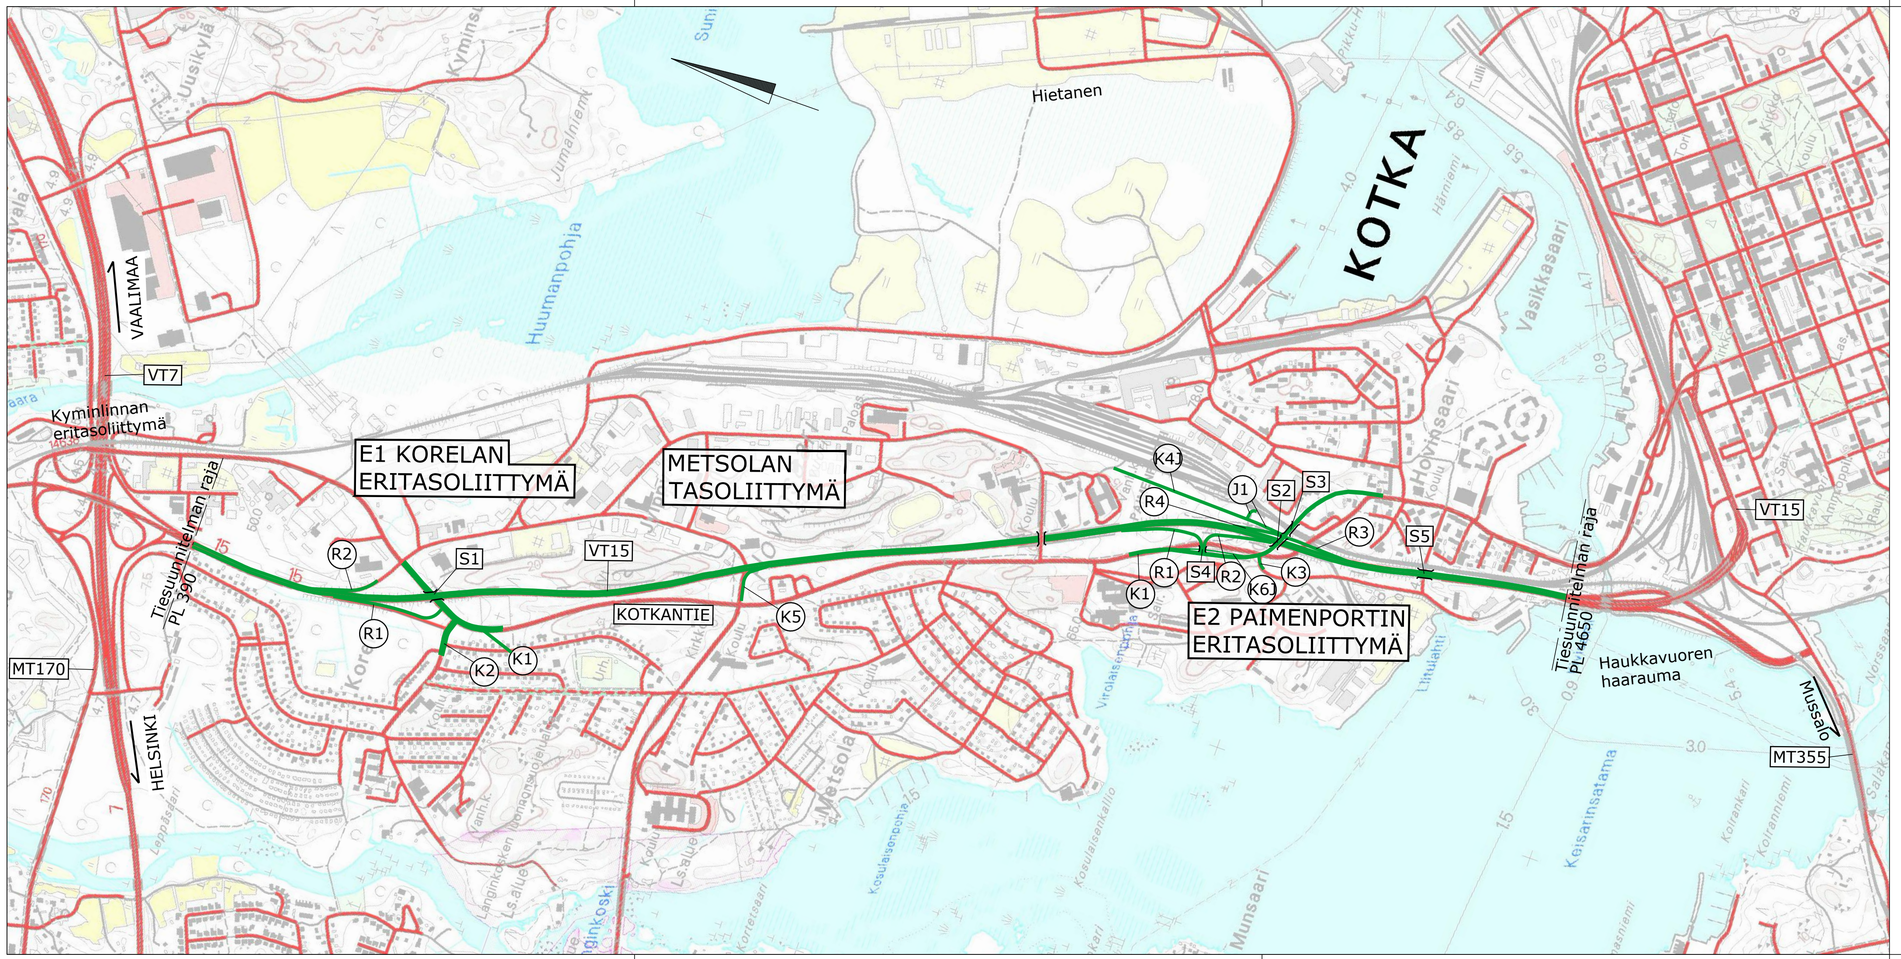

Värien selitykset:

Tämän suunnitelman mukaan rakennettavat ja parannettavat tiet

Nykyiset tiet

Suunnitelma perustuu maastomalliin joka on KKJ -koordinaattijärjestelmässä ja N60 -korkeusjärjestelmässä

Kotkan kaupungin pohjakartta on VVJ -koordinaattijärjestelmässä. Tässä suunnitelma-aineistossa VVJ-aineisto on siirretty likimain vastaamaan mittausaineistoa.

Merkki	Muutos	Pvm	Suunn.	Tark.

Hankkeen nimi

Valtatien 15 parantaminen välillä Vt 7 - Paimenportti, Kotka

Piirustuksen sisältö

Yleiskartta

RAMBOLL
Ramboll
Hallituskatu 7 A
45100 Kouvola
puh. 020 755 7280
fax 020 755 7281

TIEHALLINTO
Tiehallinto
Kaakkois-Suomen tiepiiri

Pvm	Suunn.	Pvm	
15.05.2007	Proj.pääll.		

Tierekisteritunnus	Mittakaava	Piirustusnro
15-001-2011-6271	1:10 000	T1-1