



POIKKILEIKKAUKSEN MITAT:

Y1

AB 7.00/6.50

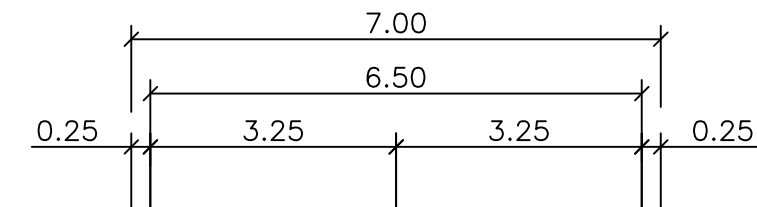


ML

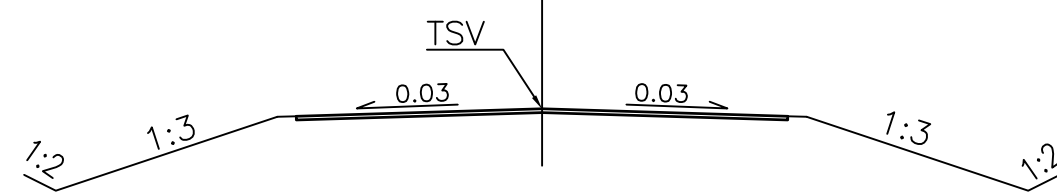


POIKKILEIKKAUKSEN MITAT:

Y4A

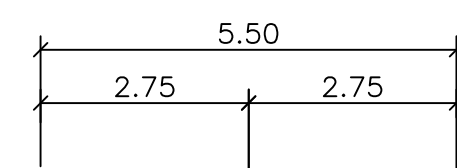


ML

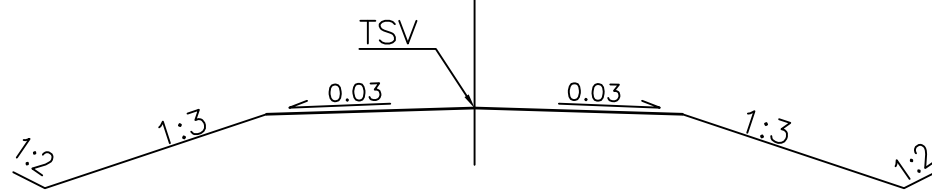


POIKKILEIKKAUKSEN MITAT:

Y9E

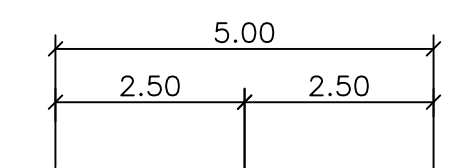


ML

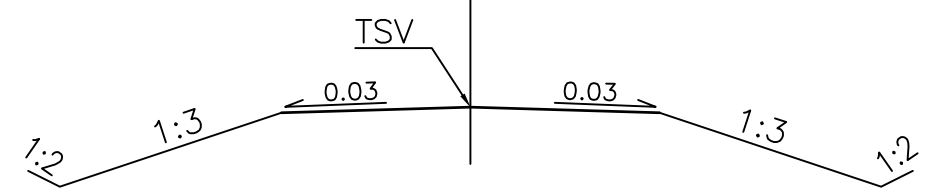


LIIKENNETEKNISET MITAT:

Y2, PLV 5.25-292

Y-7.00/6.00

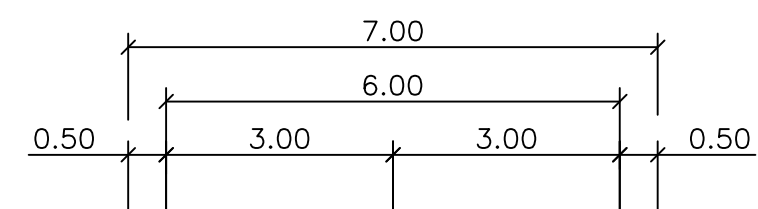


ML

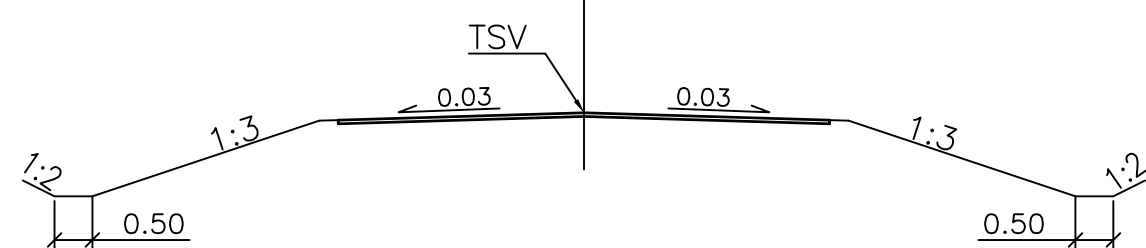


LIIKENNETEKNISET MITAT:

Y14, PLV 408-492

Y-7.00/6.00

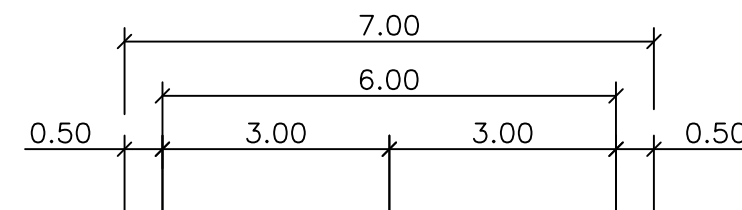


ML

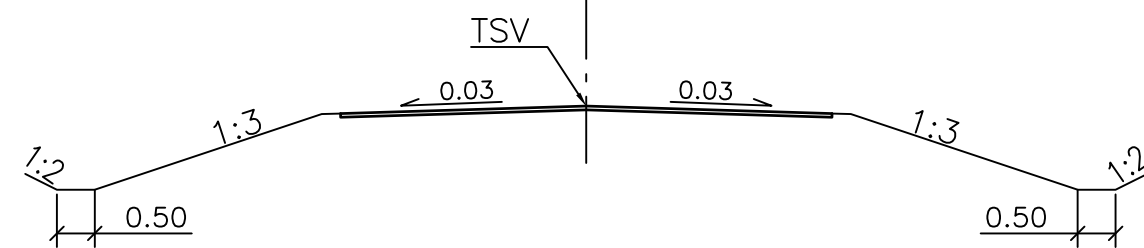


LIIKENNETEKNISET MITAT:

Y14, PLV 336-378


Y-6.75/6.00 + Jtie 3.25/3.00

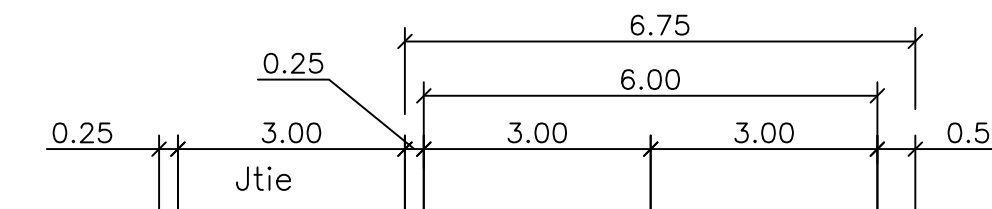


ML

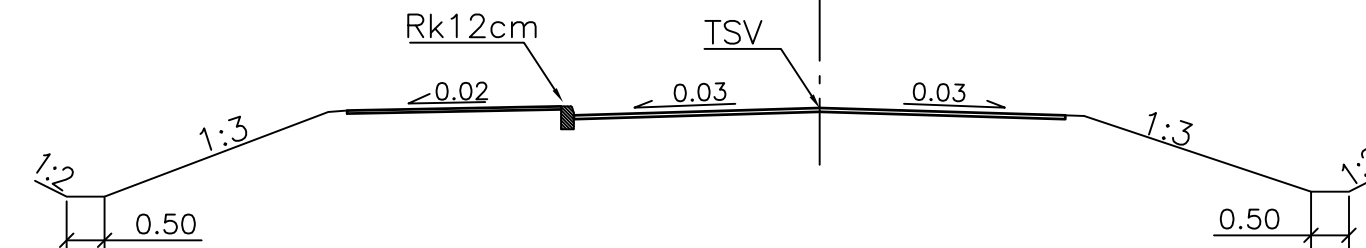

LIIKENNETEKNISET MITAT:  
Y3A, Y5A, Y6A, Y8A, Y10A, Y11E,  
Y17, Y18, Y21, Y22, Y23, Y25 ja Y26

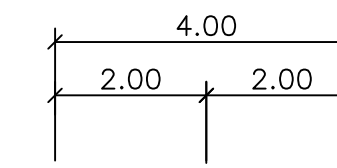


ML

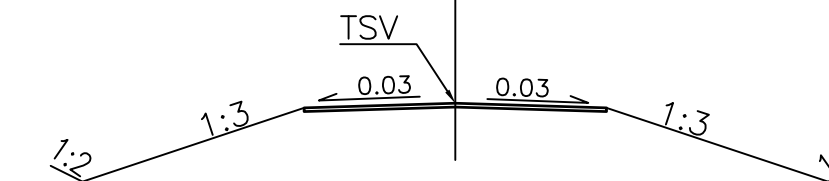


LIIKENNETEKNISET MITAT:

Y20

Y-5.50/5.00

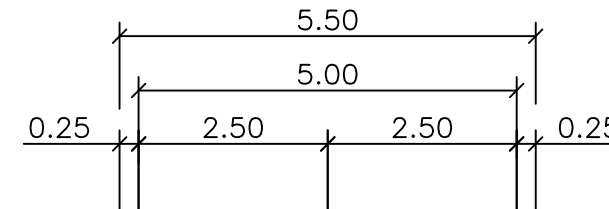


ML

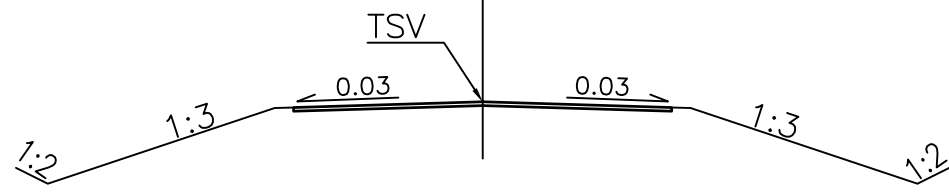


LIIKENNETEKNISET MITAT:

Y14, PLV 5.25-336 ja 378-408

Y-7.00/6.00 + erillinen Jtie 4.00/3.50

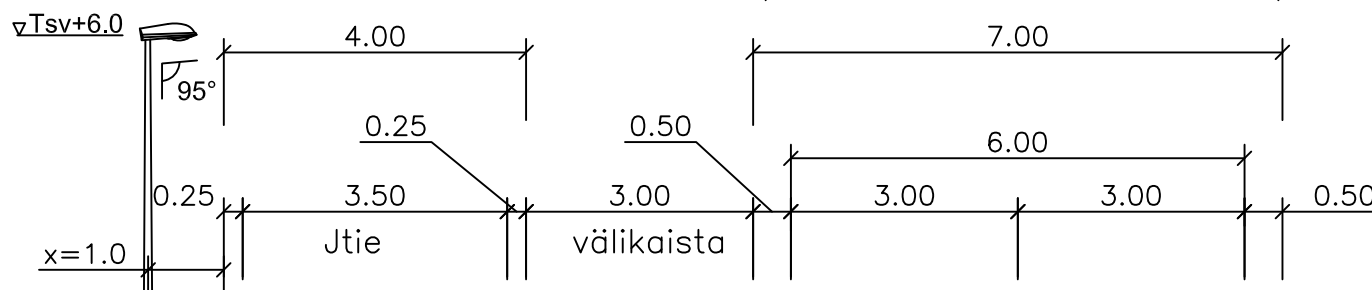


ML

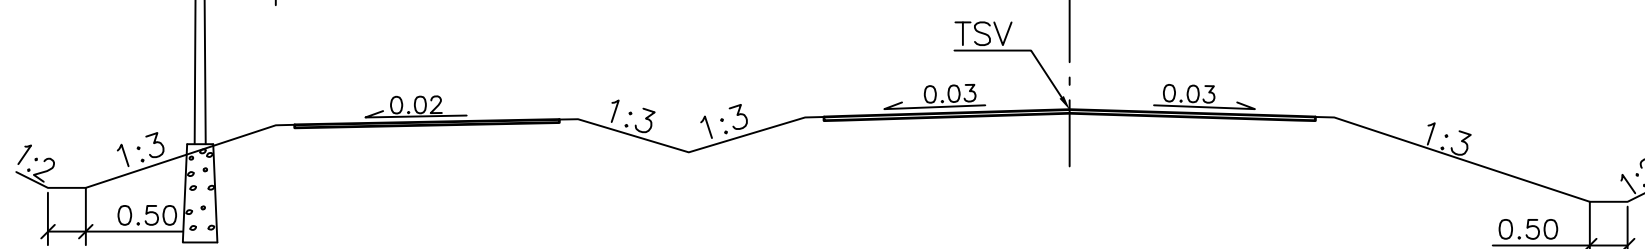


LIIKENNETEKNISET MITAT:

Y14, PLV 492-920

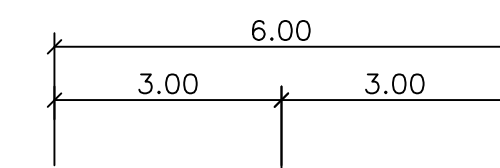


ML

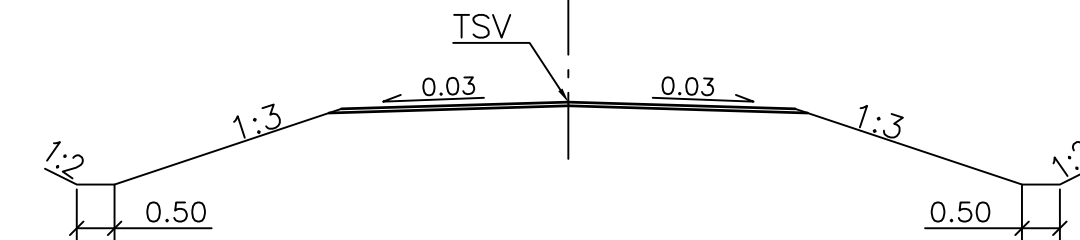


LIIKENNETEKNISET MITAT:

Y16 plv 0-310, Y24 ja Y27

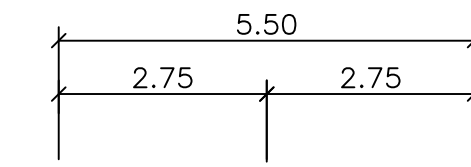

ML

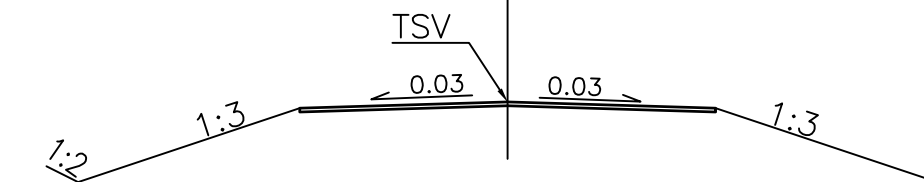

				Koordinaattijärjestelmä GK27 Korkeusjärjestelmä N2000	Valtatie 9 parantaminen Jännevirran kohdalla, Kuopio ja Siilinjärvi, TS	
pvm 19.12.2015	Joona Peltoniemi	pvm 19.12.2015	Jaakko Tolvanen Seppo Parantala	Tierakisteritunnus V9-328 2260 - 329 2340	Liikennetekniset poikkileikkaukset yksityistiet	Mk. 1:100
						PBR.nro 4T-3