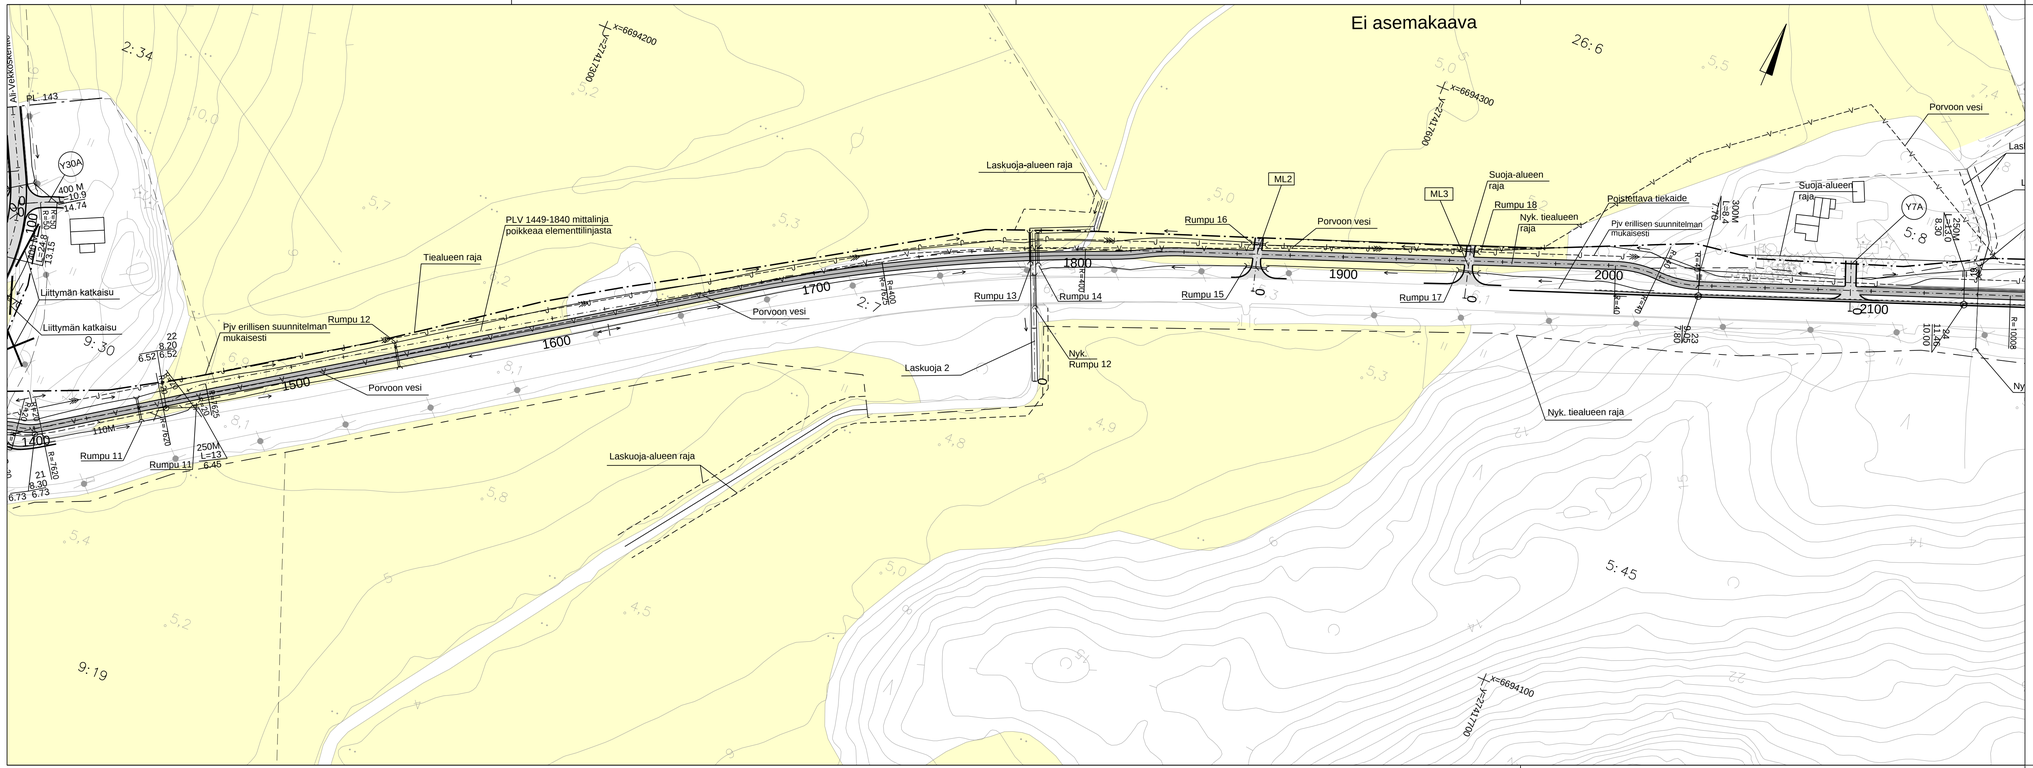

Merkki	Muutos	Pvm	Suunn.	Tark.

Hankkeen nimi

Maantien 170 parantaminen rakentamalla jk+pp-tie välille Kulloo - Tyysterintie, Rakennussuunnitelma

Piirustuksen sisältö

Suunnitelmakartta J1 plv 1400-2100

Elinkeino-, liikenne- ja ympäristökeskus

Porvoon kaupunki

SITO

Pvm		Pvm		Pvm	Harri Kyllönen
29.5.2015	Kirsti Keto	29.5.2015	Kari Hällström	29.5.2015	Johanna Pihltari-Siltanen
Koordinaattijärjestelmä	**ETRS-GK27**	Mittakaava	**1:1000**	Piir.nro	**R3/3**
Korkeusjärjestelmä	**N2000**				