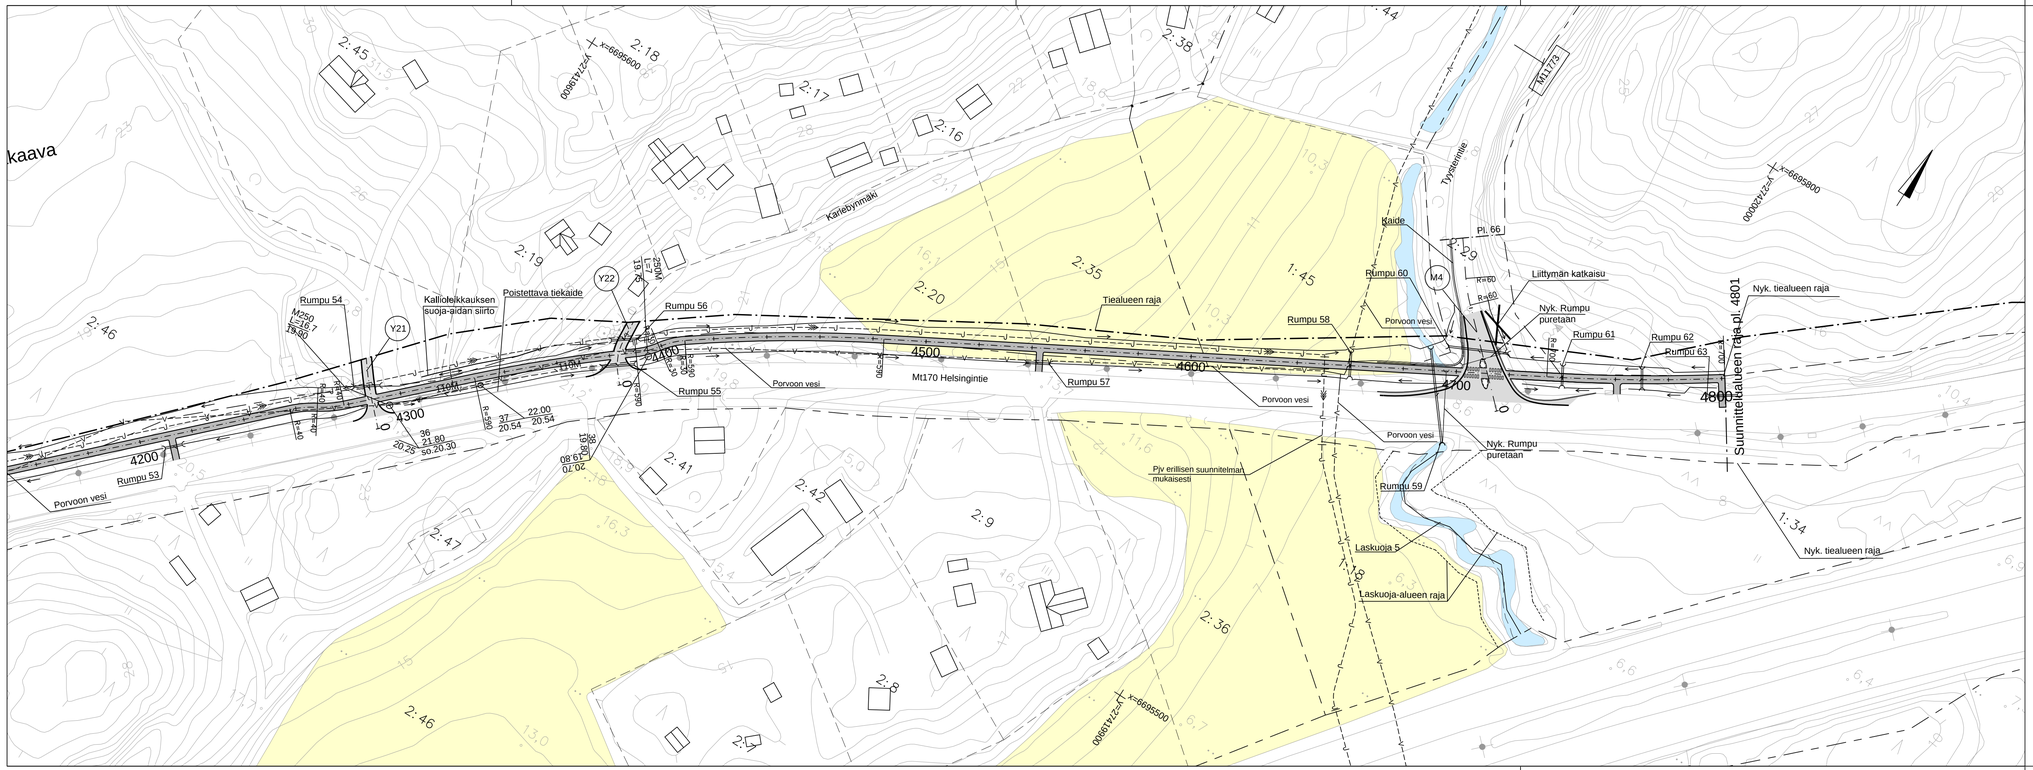

Merkki	Muutos	Pvm	Suunn.	Tark.
Hankkeen nimi	**Maantien 170 parantaminen rakentamalla jk+pp-tie välille Kulloo - Tyysterintie, Rakennussuunnitelma**			
Piirustuksen sisältö	**Suunnitelmakartta J1 plv 4200-4800**			

Elinkeino-, liikenne- ja ympäristökeskus		Porvoon kaupunki		SITO	
Pvm		Pvm		Pvm	Harri Kyllönen
29.5.2015	Kirsti Keto	29.5.2015	Kari Hällström	29.5.2015	Johanna Pihtari-Siltanen
Koordinaattijärjestelmä	**ETRS-GK27**	Mittakaava	**1:1000**	Piir.nro	**R3/7**
Korkeusjärjestelmä	**N2000**				