


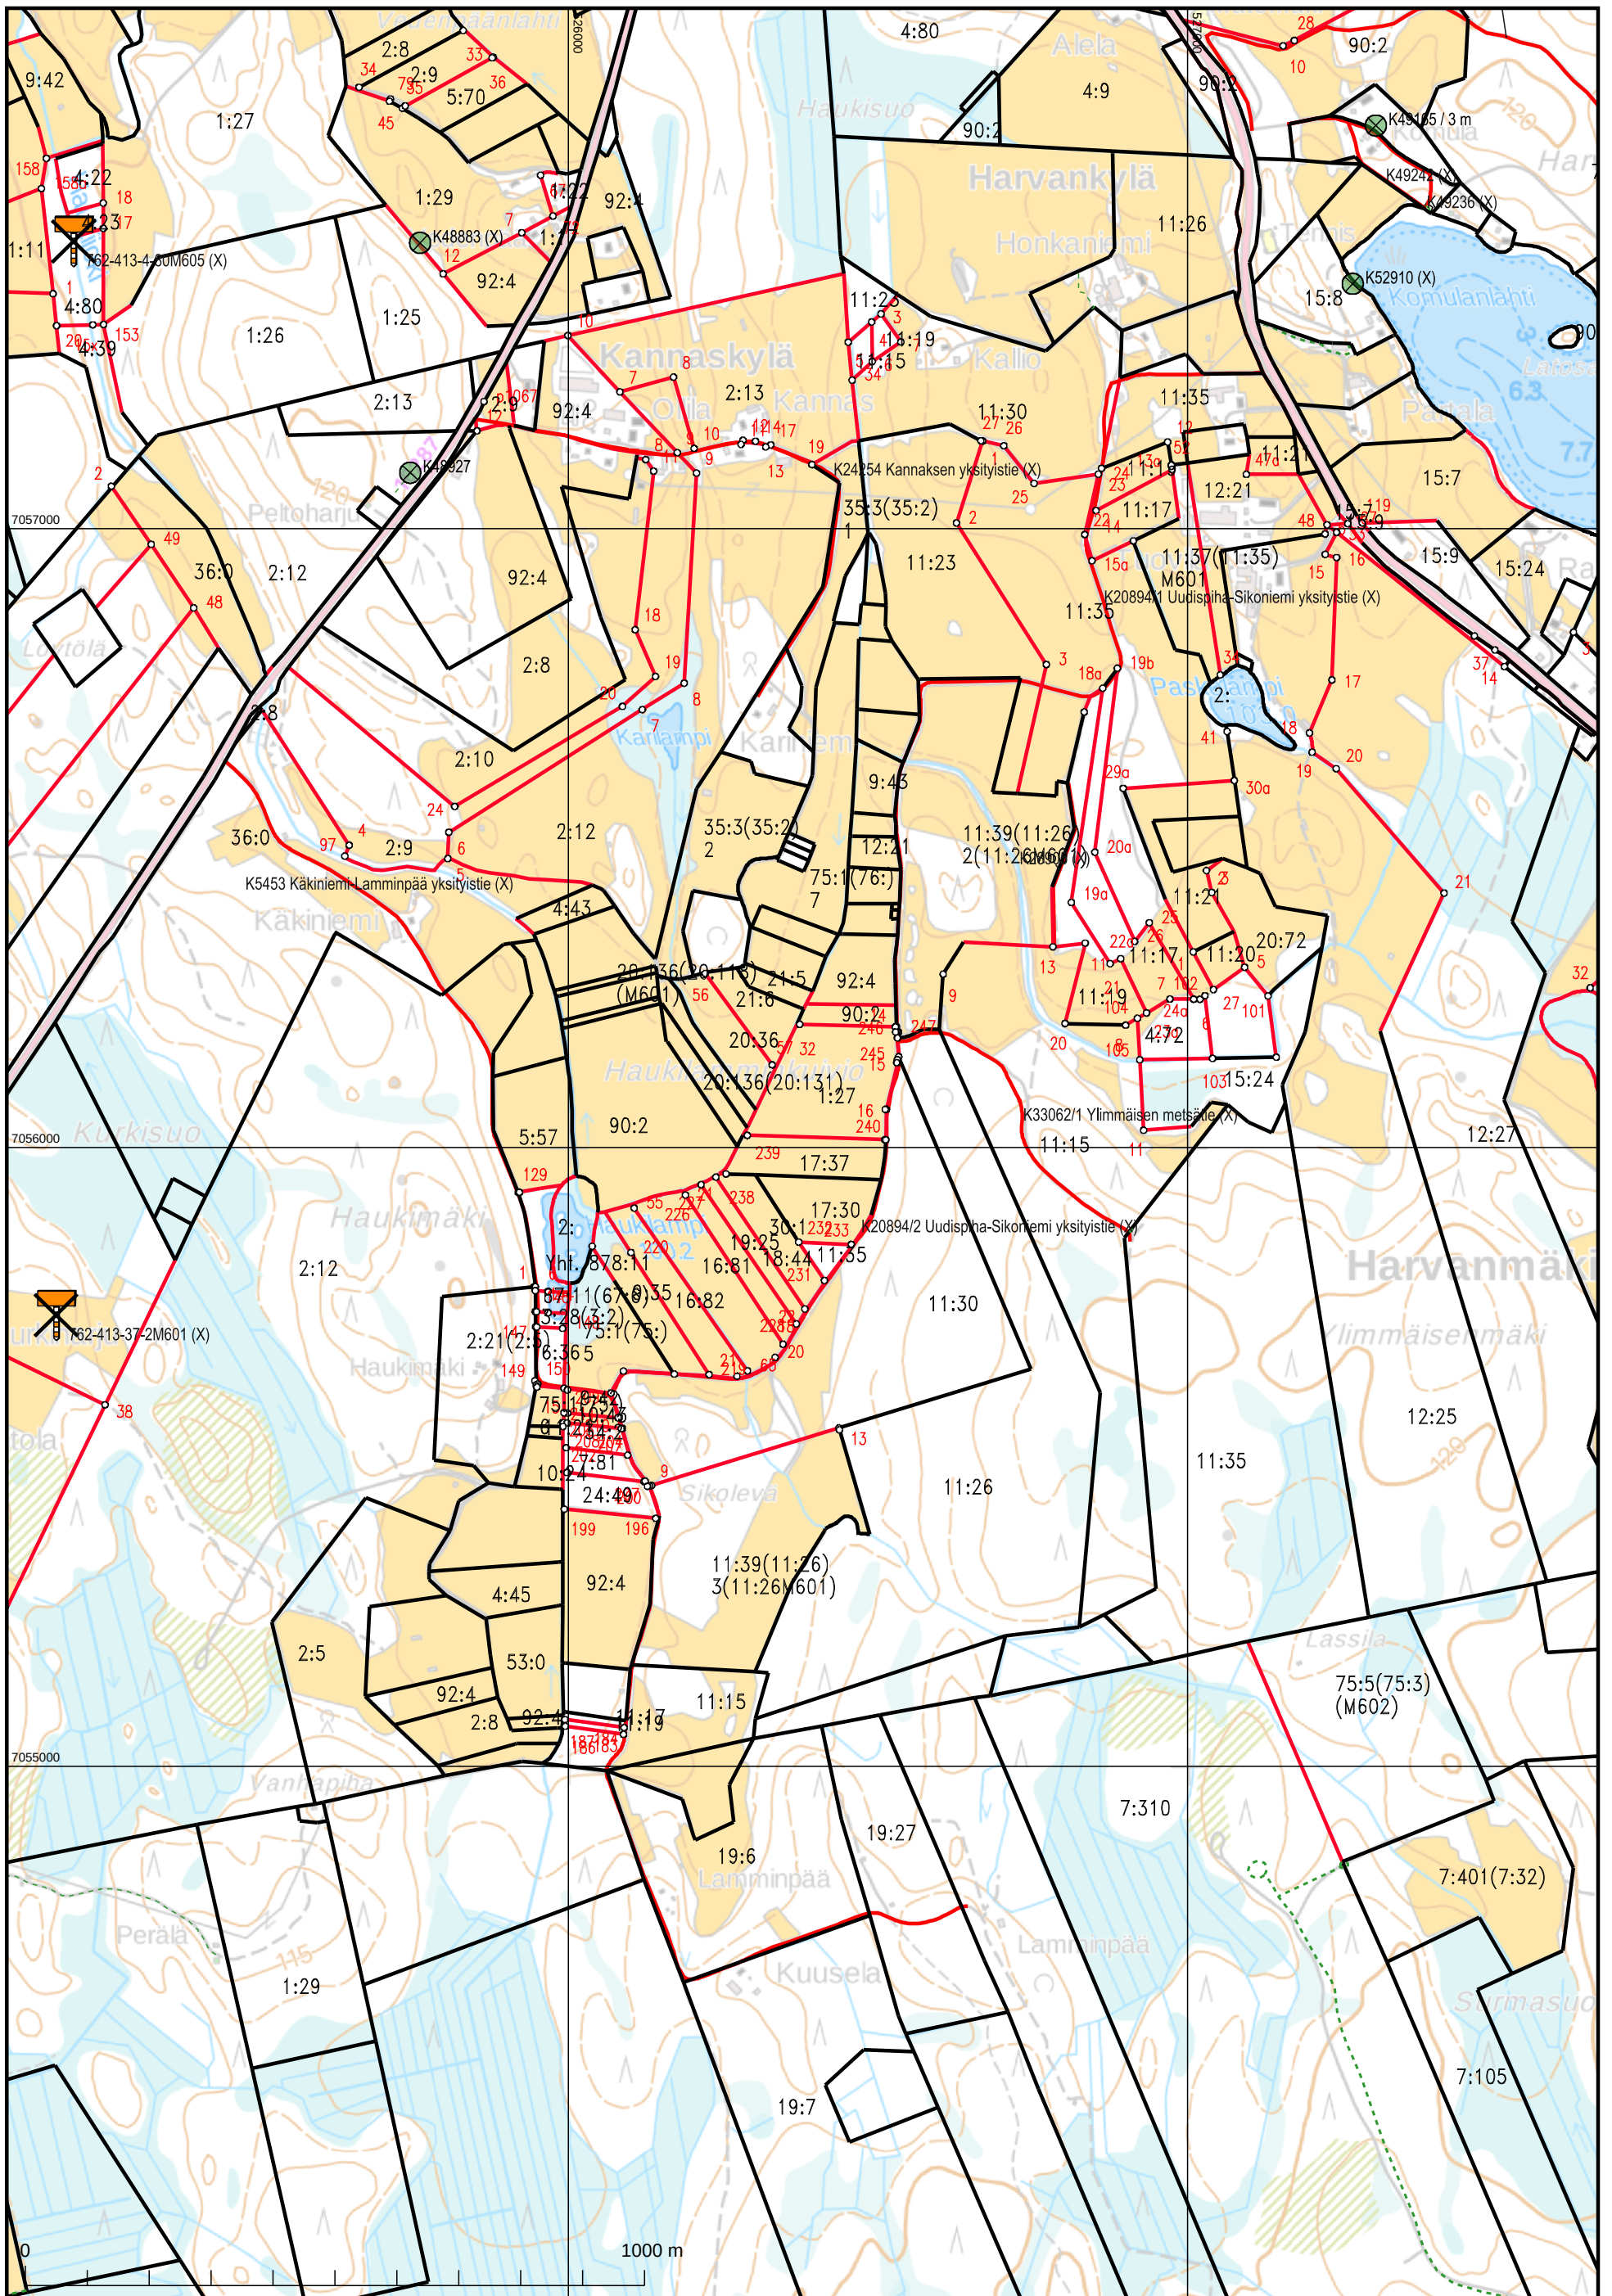

KARTTATULOSTE

2016-12-19

Mittakaava 1:10 000

Q5113A, Q5113B

Koordinaattijärjestelmä: ETRS-TM35FIN



Kartan sijaintitiedoissa voi olla epätarkkuuksia. Kiinteistön tarkka alueellinen ulottuvuus selviää toimitusasiakirjoista ja maastosta.