


Moottoritien poikkileikkaus

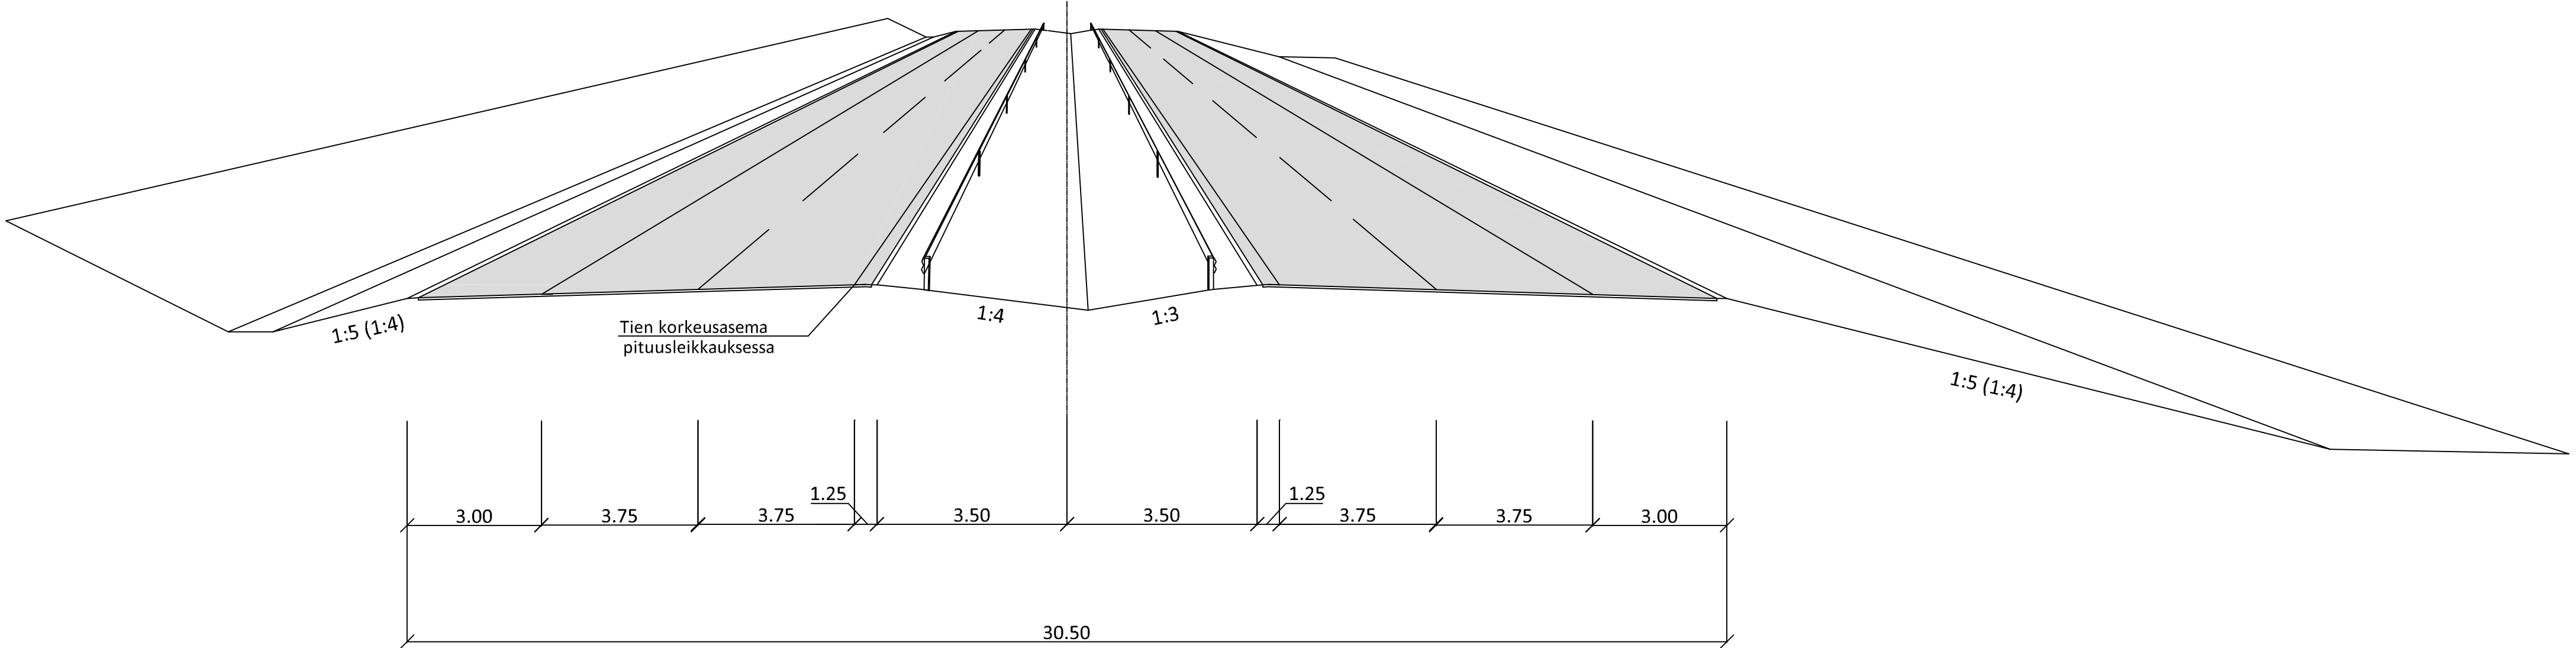

Merkki	Muutos	Pvm.	Suunn.	Tark.	Koordinaattijärjestelmä	KKJ	Vt 4 Jyväskylä - Oulu rakentaminen moottoritieksi välillä Kirri - Tikkakoski, Jyväskylä ja Laukaa			
Elinkeino-, liikenne- ja ympäristökeskus DESTIA					Korkeusjärjestelmä	N60	Tiesuunnitelma			
Pvm.		Pvm.	S. Viitala / E. Suuronen	Pvm.		Tierekisteritunnus	Liikennetekninen poikkileikkaus Moottoritie		Mittakaava	Piir.nro
14.3.2014	Kari Komi	14.3.2014	Pekka Karhinen						1:100	4T-1