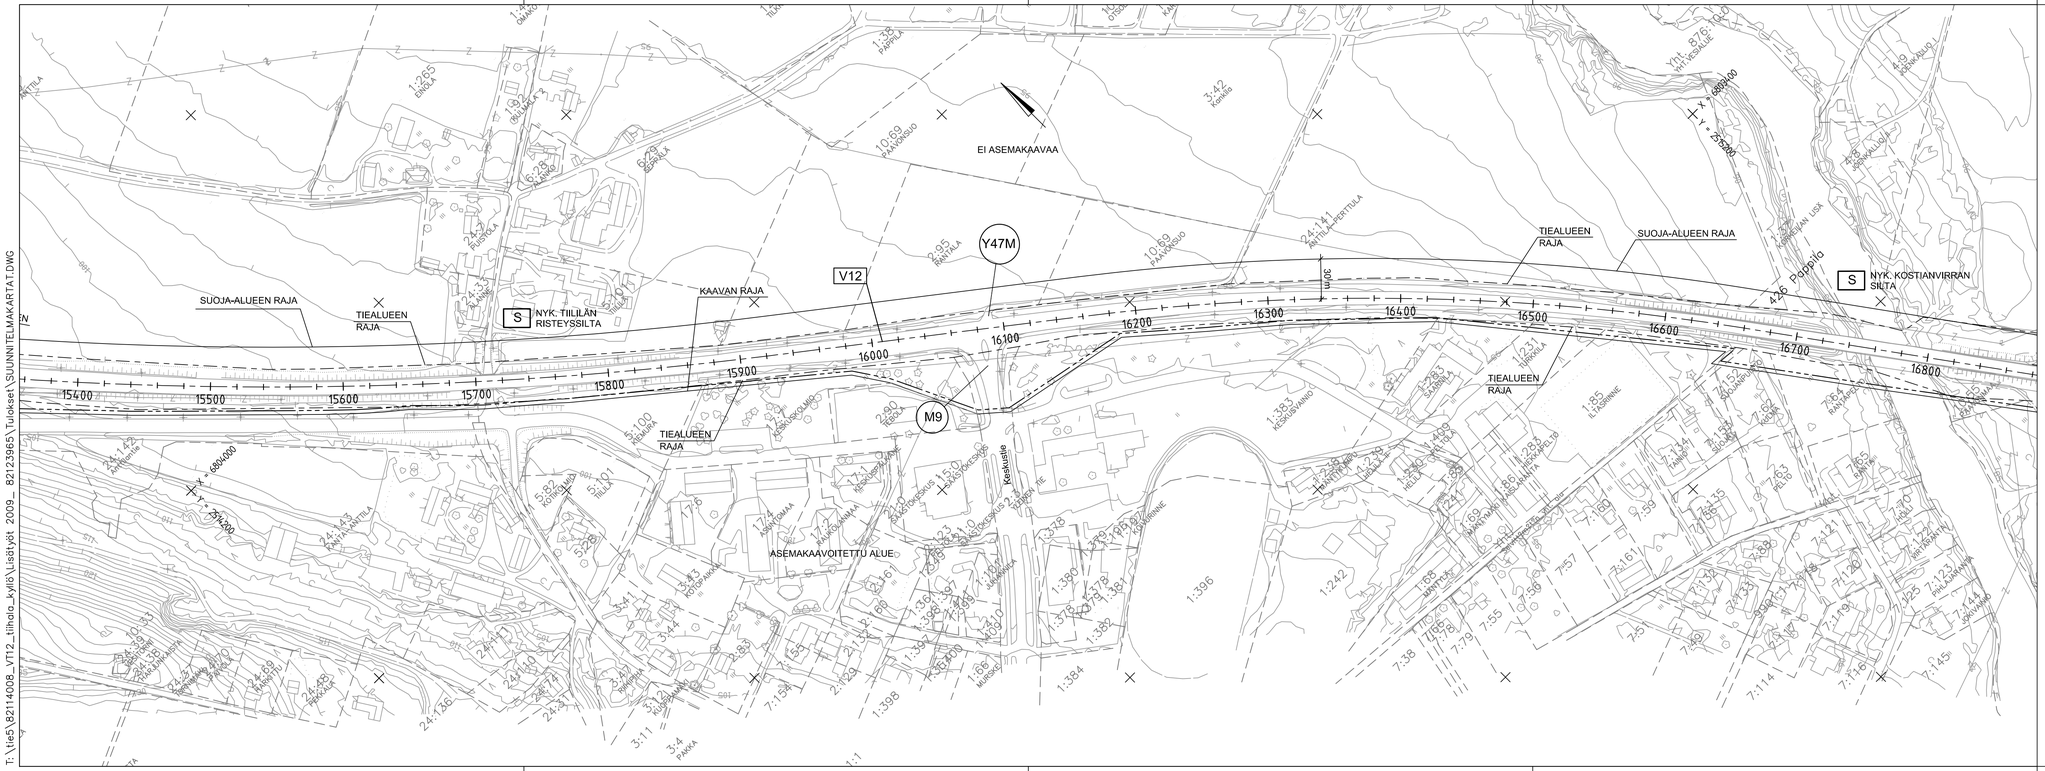

T:\Vie5\82114008_VT12_Ilihata_kyltö\Lisätyöt 2009_ 82123965\Tulokset\SUUNNITELMAKARTAT.DWG

Merkki	Muutos	Pvm	Suunn.	Tark.

Hankkeen nimi

VALTATIEN 12 PARANTAMINEN VÄLILLÄ HUUTIJÄRVI - LAITIKKALA, KANGASALA JA PÄLKÄNE

Piirustuksen sisältö

Suunnitelmakartta V12 plv. 15400 - 16800

RAMBÖLL
Ramboll
PL 718, Pakkahuoneenaukio 2
33101 Tampere
puh. 020 755 6800
fax 020 755 6801

TIEHALLINTO
VÄGFÖRVALTNINGEN

Pvm	Suunn.	Pvm	
10.09.2008	Marko Turkki	Heikki Koski	
	Proj.päät. Jouni Lehtomaa		

Tiereksteritunnus

Mittakaava 1:2000

Pilr.nro T2-12