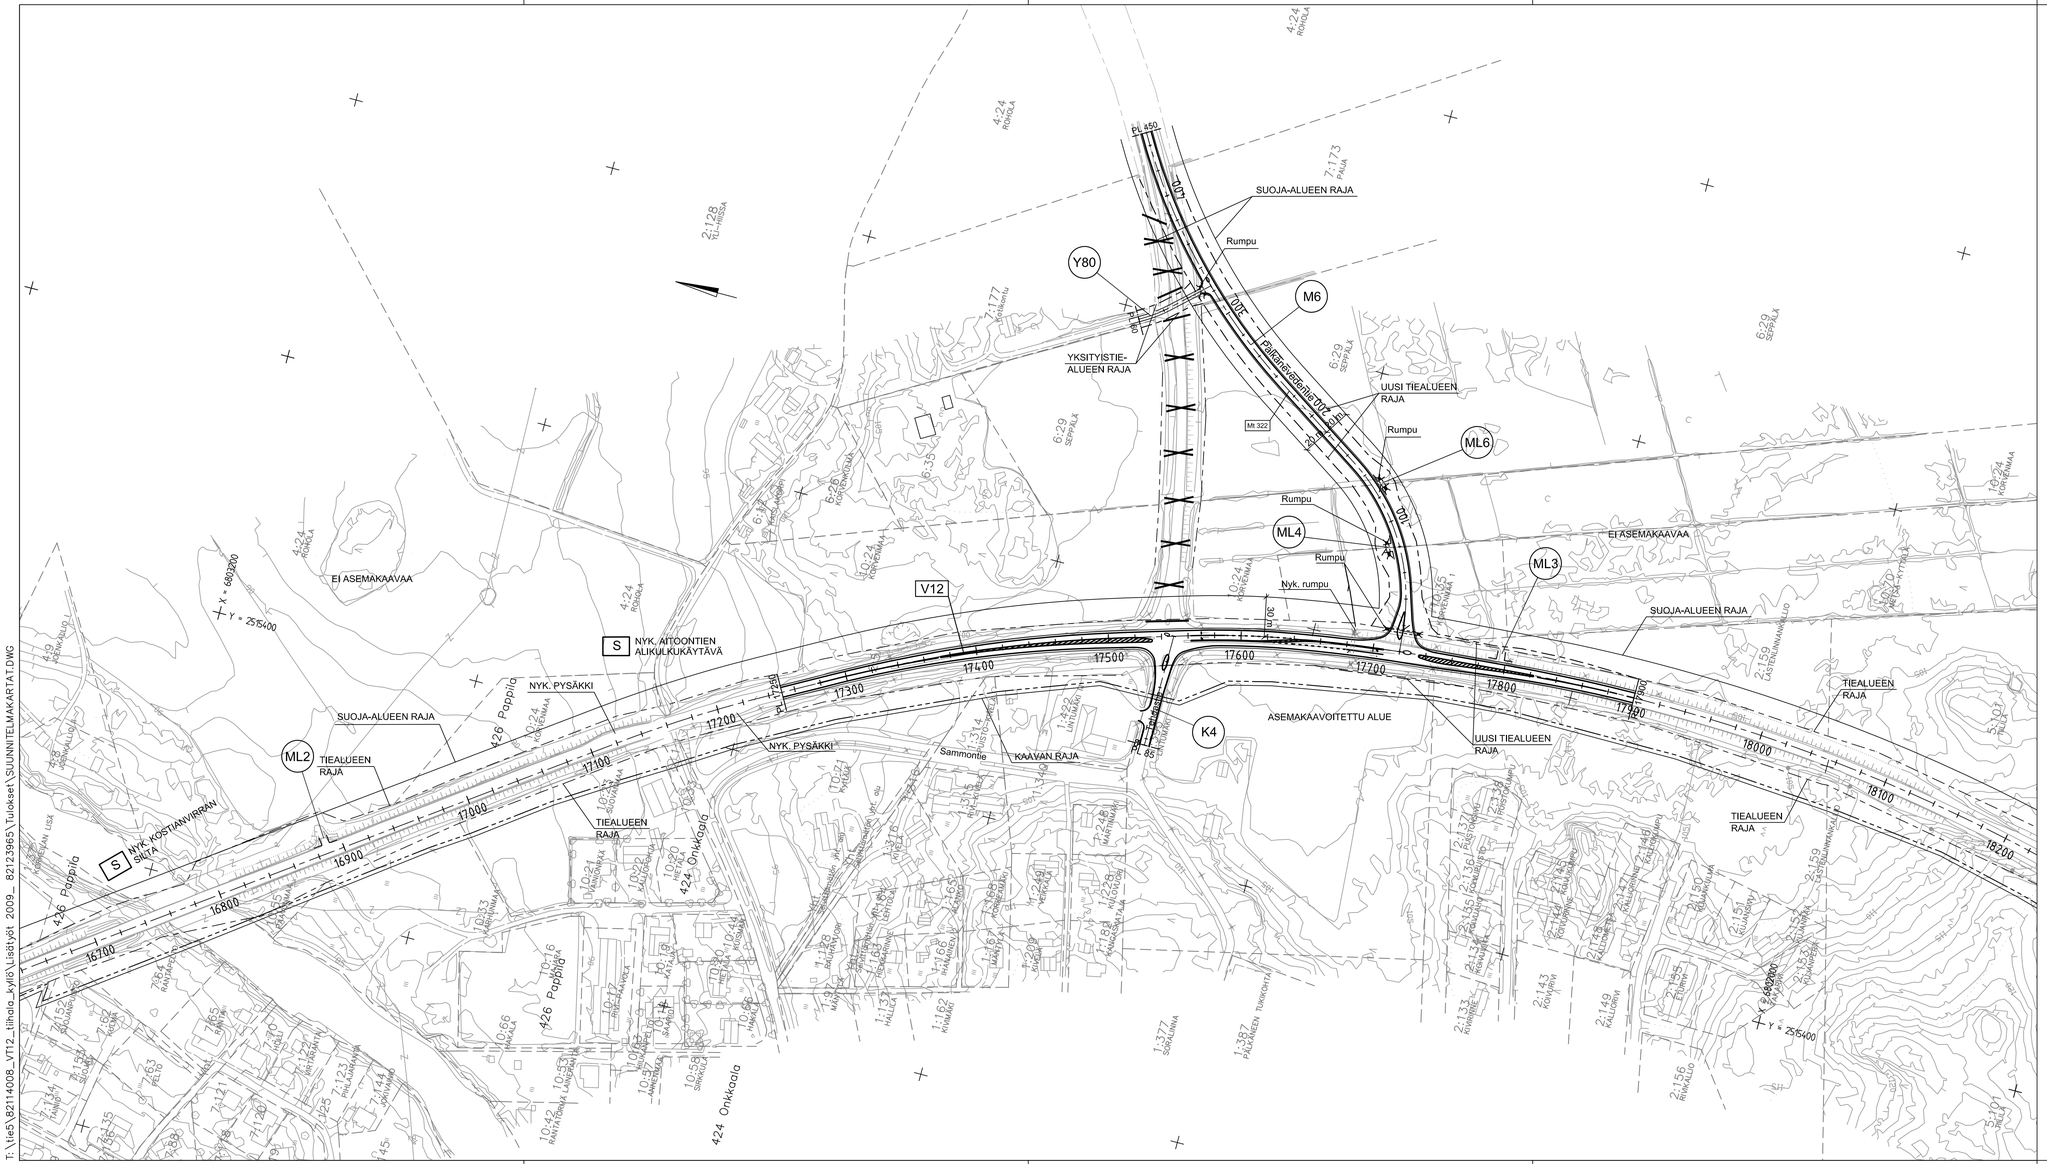

T:\tie5\82114008_VT12_tiihalo_kyllö\Lisätyöt 2009_ 82123965\Tulokset\SUUNNITELMAKARTAT.DWG

A	Tiejärjestelyt muuttuneet, Pälkäneenvedentie (M6) porrastettu eteläpuolelle.	21.04.2010	J.Vahvelainen	M.Turkki
Merkki	Muutos	Pvm	Suunn.	Tark.

Hankkeen nimi

VALTATIEN 12 PARANTAMINEN VÄLILLÄ
HUUTIJÄRVI - LAITIKKALA, KANGASALA JA PÄLKÄNE

Piirustuksen sisältö

Suunnitelmakartta V12 plv. 16800 - 18200

RAMBOLL
Ramboll
PL 718, Pakkahuoneenaukio 2
33101 Tampere
puh. 020 755 6800
fax 020 755 6801

TIEHALLINTO
VÄGFÖRVALTNINGEN

Pvm 10.09.2008	Suunn. Marko Turkki	Pvm	Heikki Koski
	Proj.pääll. Jouni Lehtomaa		
Tierekisteritunnus		Mittakaava 1:2000	Piir.nro T2-13A