


### V12 peruspoikkileikkaus kanavoinnin kohdalla

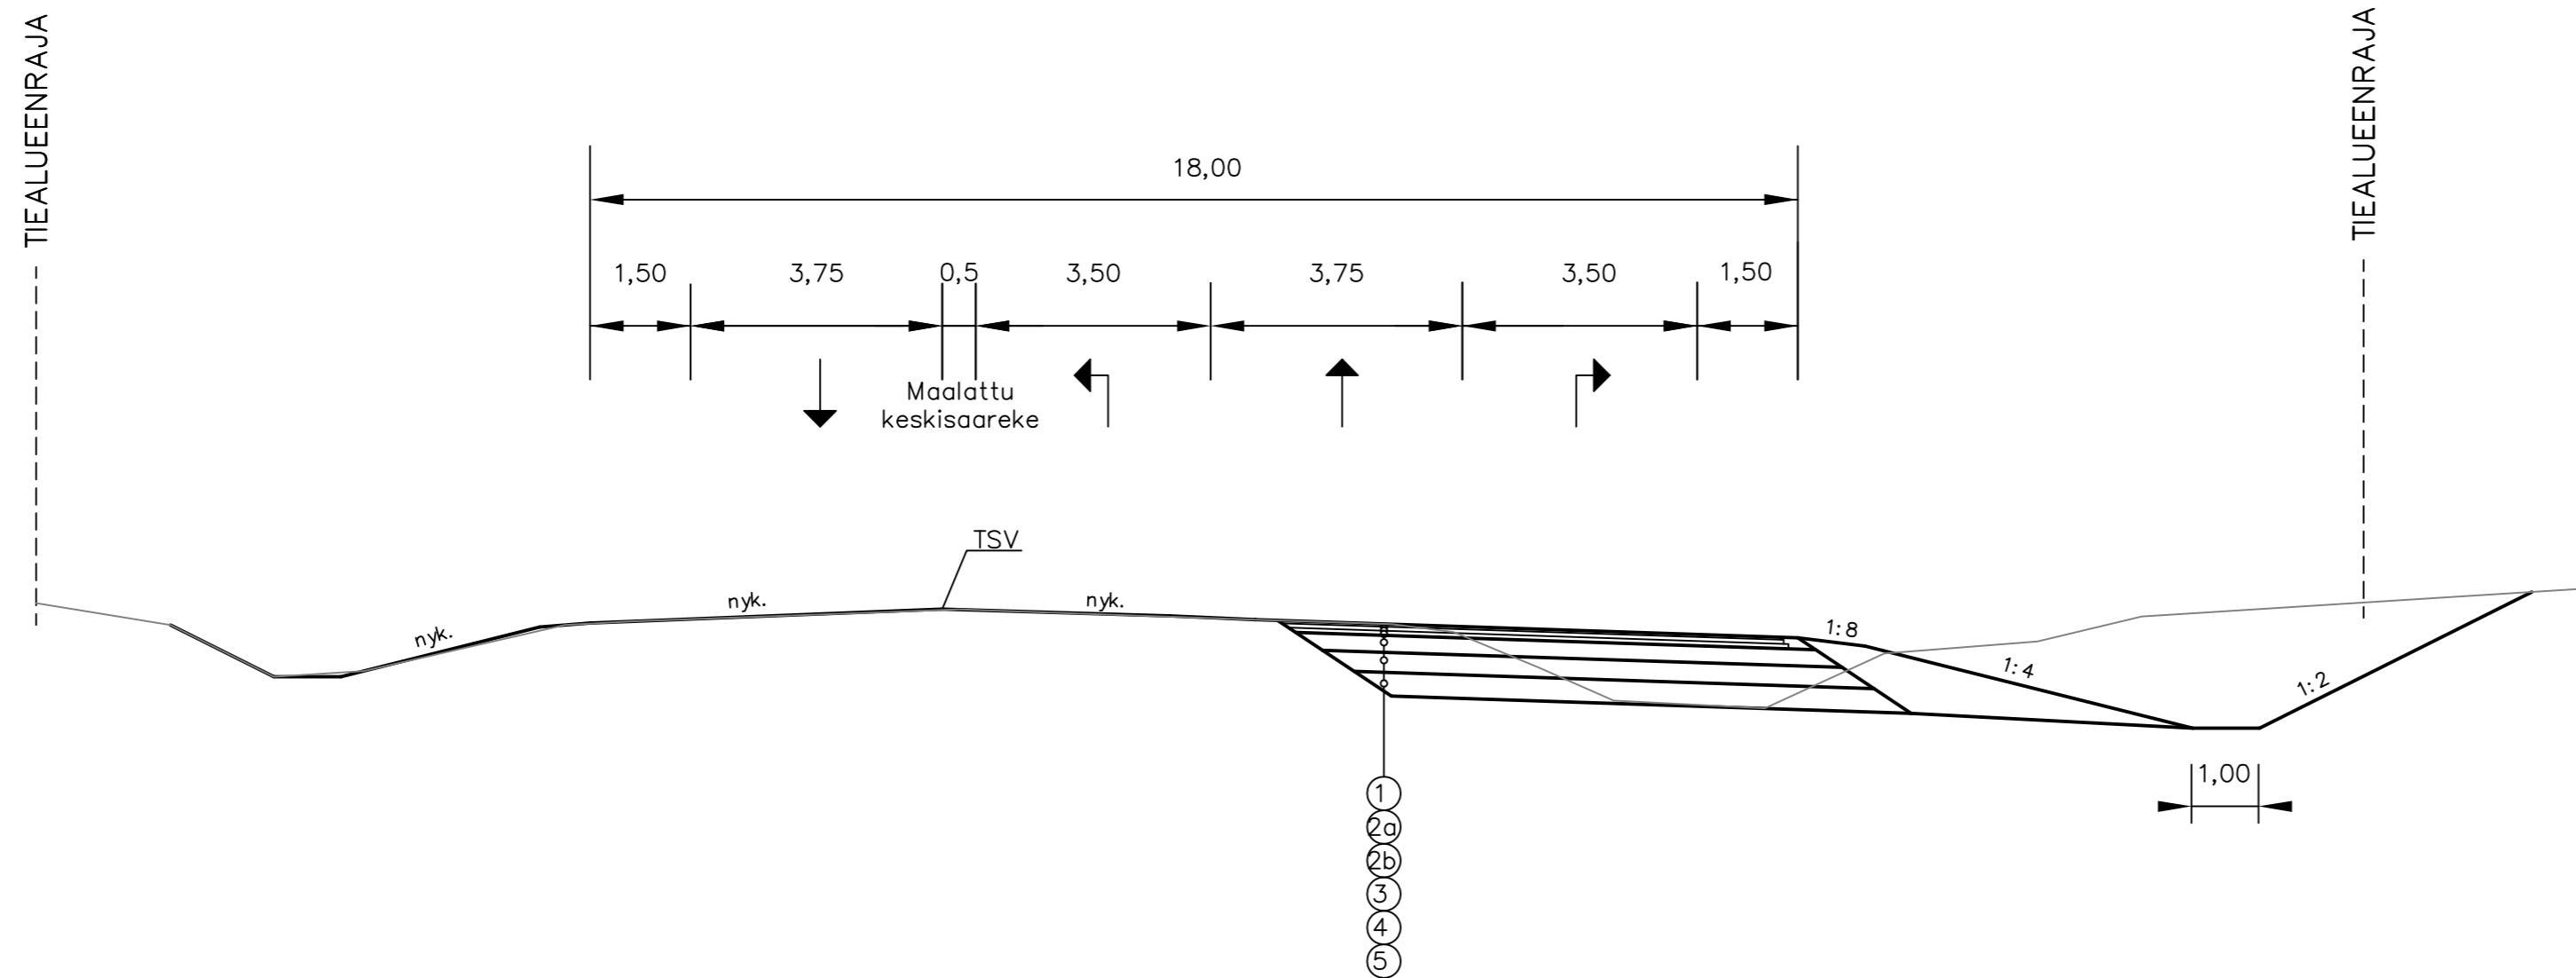

N:o	Nimitys	Materiaali	Paksuus (mm)	Huom!
1	Päällystekerros	SMA 16	40	
2a	Sidottu kantava	ABK 20	60	
2b	Sidottu kantava	ABK 32	70	
3	Kantava kerros	KaM 0/55	250	
4	Jakava kerros	KaM 0/90	300	
5	Suodatinkerros	Hk	350	
YHTEENSÄ			1070	

A	Uusi poikkileikkaustyyppi	21.04.2010	J.Vahvelainen	M.Turkki
Merkki	Muutos	Pvm	Suunn.	Tark.
Hankkeen nimi <b>VALTATIE 12 PARANTAMINEN VÄLILLÄ HUUTIJÄRVI - LAITIKKALA, KANGASALA JA PÄLKÄNE</b>				
Piirustuksen sisältö <b>V12 peruspoikkileikkaus kanavoinnin kohdalla</b>				
Ramboll PL 718, Pakkahuoneenaukio 2 33101 Tampere puh. 020 755 6800 fax 020 755 6801		TIEHALLINTO VÄGFÖRVALTNINGEN		
Pvm	Suunn.	Marko Turkki	Pvm	Heikki Koski
10.09.2008	Proj.pääll.	Jouni Lehtomaa		
Tierekisteritunnus		Mittakaava 1:100	Piir.no T2-32A	