


Y-teiden peruspoikkileikkaus

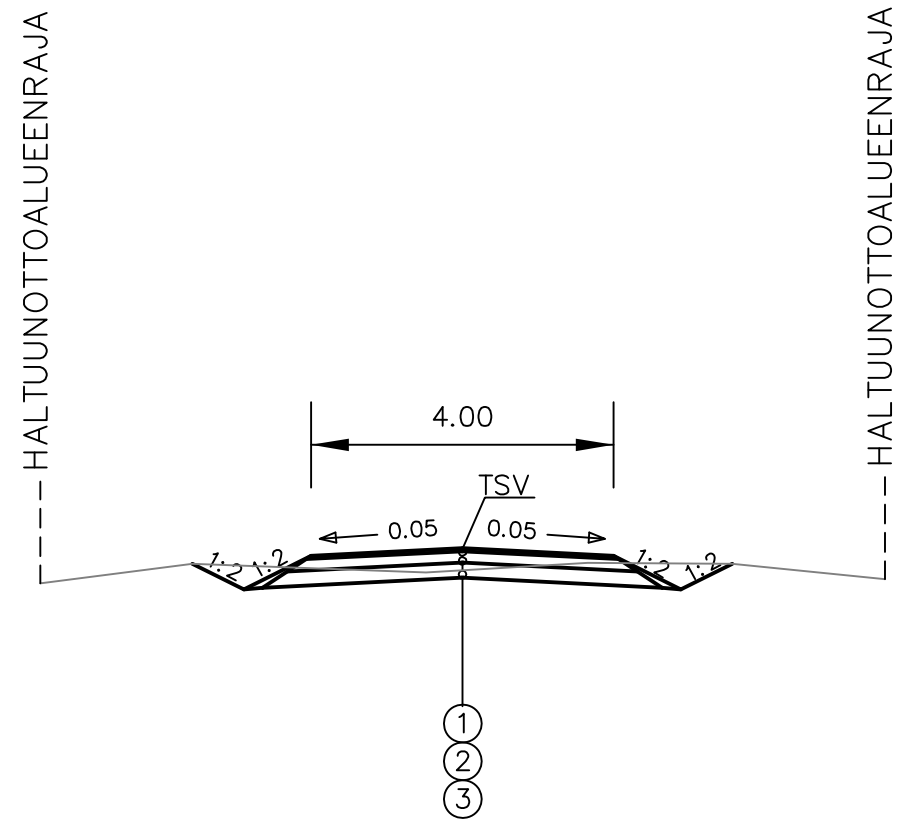

N:o	Nimitys	Materiaali	Paksuus (mm)	Huom!
1	Kulutuserros	Sr	40	
2	Kantava kerros	KaM 0/45	150	
3	Suodatinkerros	Hk	200	
YHTEENSÄ			390	

Merkki	Muutos	Pvm	Suunn.	Tark.
Hankkeen nimi VALTATIEN 12 PARANTAMINEN VÄLILLÄ HUUTIJÄRVI - LAITIKKALA, KANGASALA JA PÄLKÄNE				
Piirustuksen sisältö Y-teiden peruspoikkileikkaus				
Ramboll PL 718, Pakkahuoneenaukio 2 33101 Tampere puh. 020 755 6800 fax 020 755 6801				
Pvm 10.09.2008	Suunn. Proj.pääll.	Marko Turkki Jouni Lehtomaa	Pvm	Heikki Koski
Tierekisteritunnus		Mittakaava 1:100	Piir.nro T4-12	