


Kevyen liikenteen  
väylän poikkileikkaus


Väyliä päällystetyt leveydet:

- J1 3,0 m
- J2 3,0 m
- J3 4,0 m
- J4 3,0 m
- J5 3,0 m
- J6 3,0 m

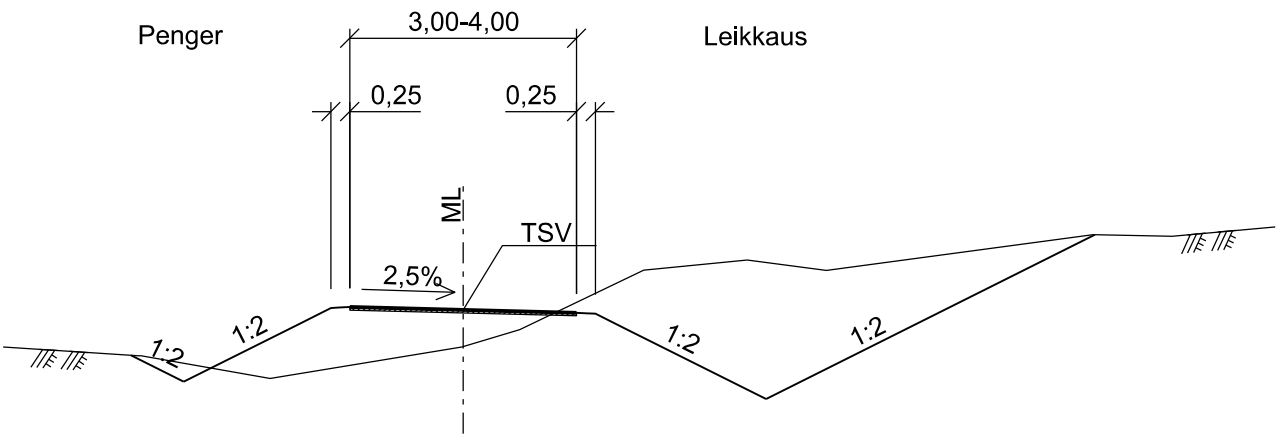

Väyliä päällystetyt leveydet:

- J7 3,0 m Kivituhka
- K8J 2,5 m Kivituhka

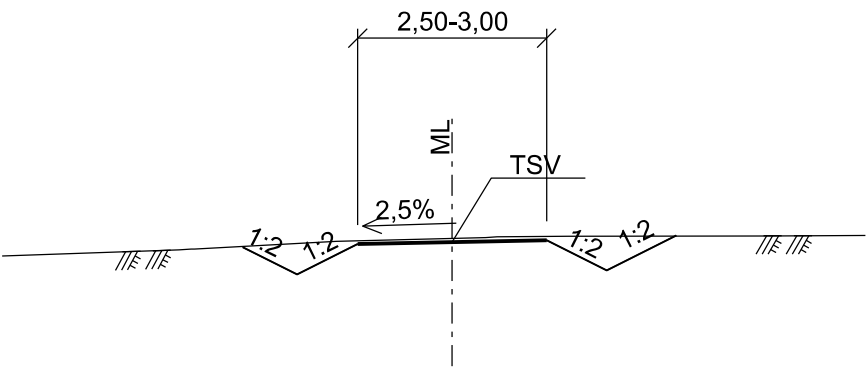

|   |        |   |        |   |                                   |                                                                                          |                                                              |               |
|---|--------|---|--------|---|-----------------------------------|------------------------------------------------------------------------------------------|--------------------------------------------------------------|---------------|
| Merkki   | Muutos | Pvm                                                                                                  | Suunn. | Tark.                                                                                               | Koordinaattijärjestelmä ETRS-GK24 | Maantien 339 parantaminen rakentamalla Vatialan kiertoliittymä, Kangasala Tiesuunnitelma |                                                              |               |
|  Elinkeino-, liikenne- ja ympäristökeskus |        |  Kangasalan kunta |        |  Finnmap Infra |                                   | Korkeusjärjestelmä N2000                                                                 |                                                              |               |
| Pvm 15.3.2018   |        | Pvm 15.3.2018                                                                                        |        | Pvm 15.3.2018                                                                                       | Suun. H. Huovinen                 | Tierekisteritunnus 339/1/0 - 339/1/966                                                   | Liikennetekniset poikkileikkaukset, Kevyen liikenteen väylät |               |
| Proj.pääll. M. Huttunen   |        | Proj.pääll. M. Saariklahti                                                                           |        | Proj.pääll. T. Tuhkanen                                                                             |                                   |                                                                                          | Mittakaava 1:100                                             | Piir.nro 4T-2 |