


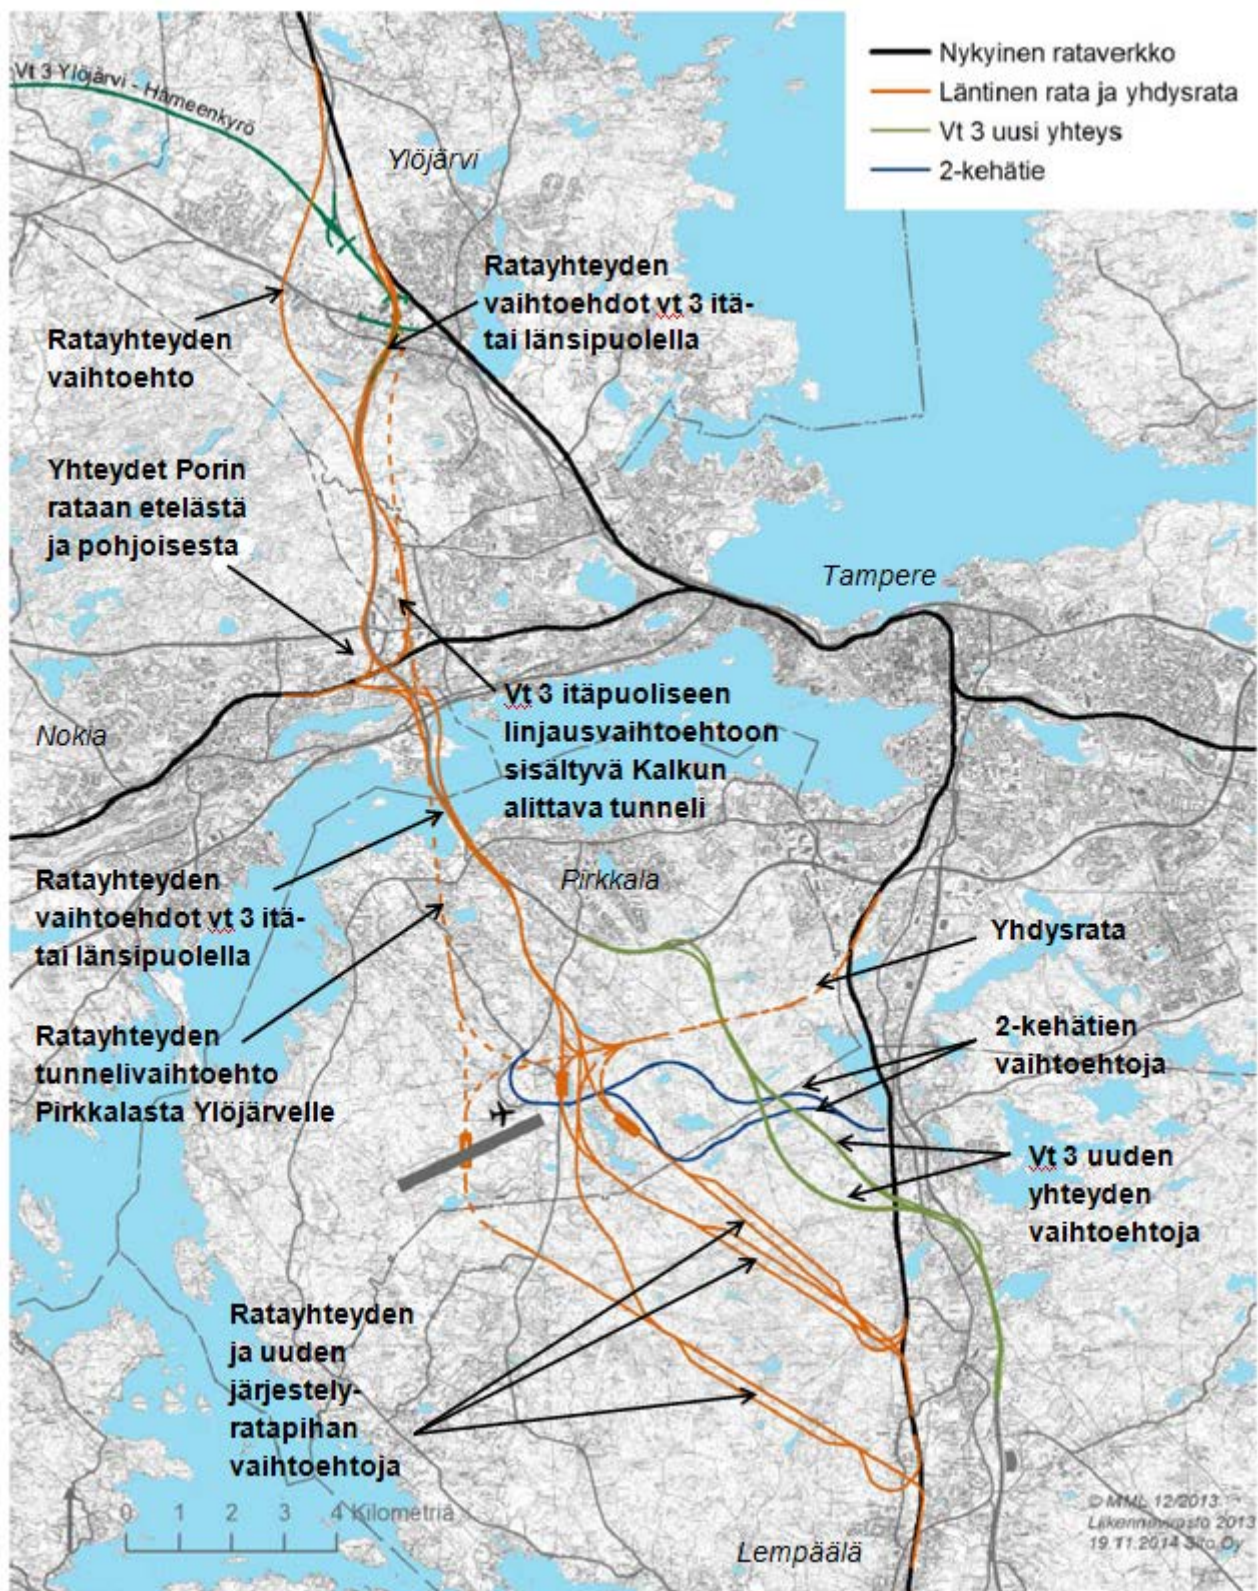

LIITE: Ratojen ja teiden vaihtoehdot