




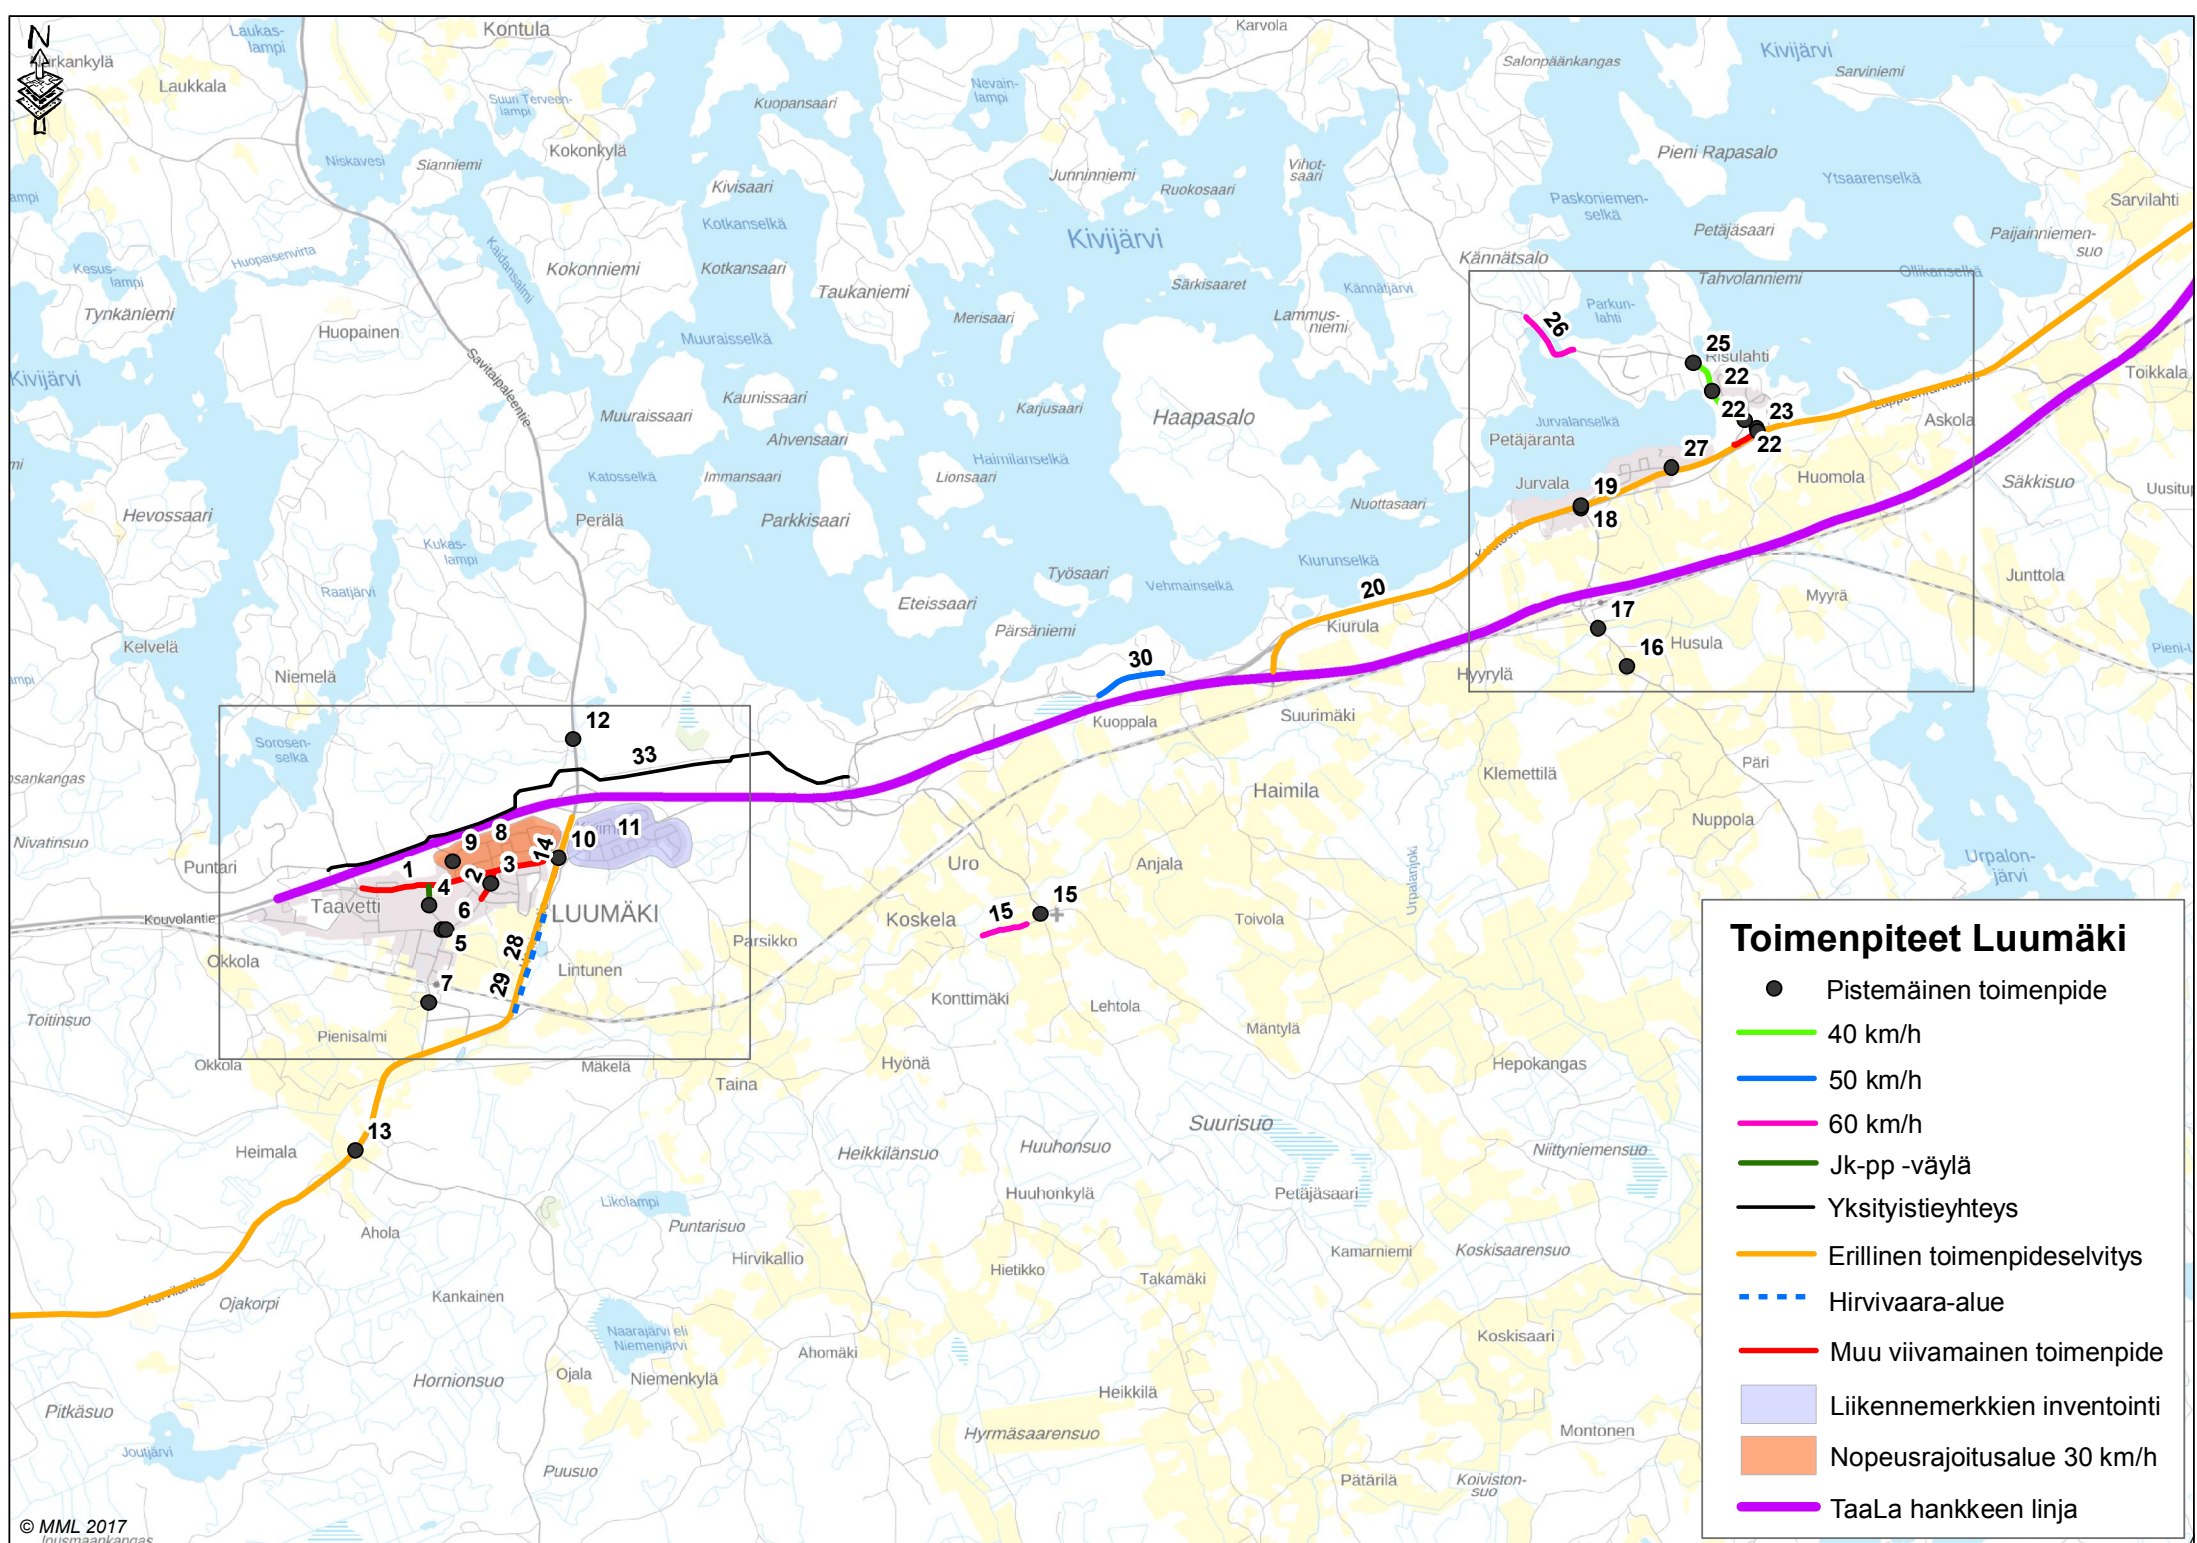

TAAVETTI

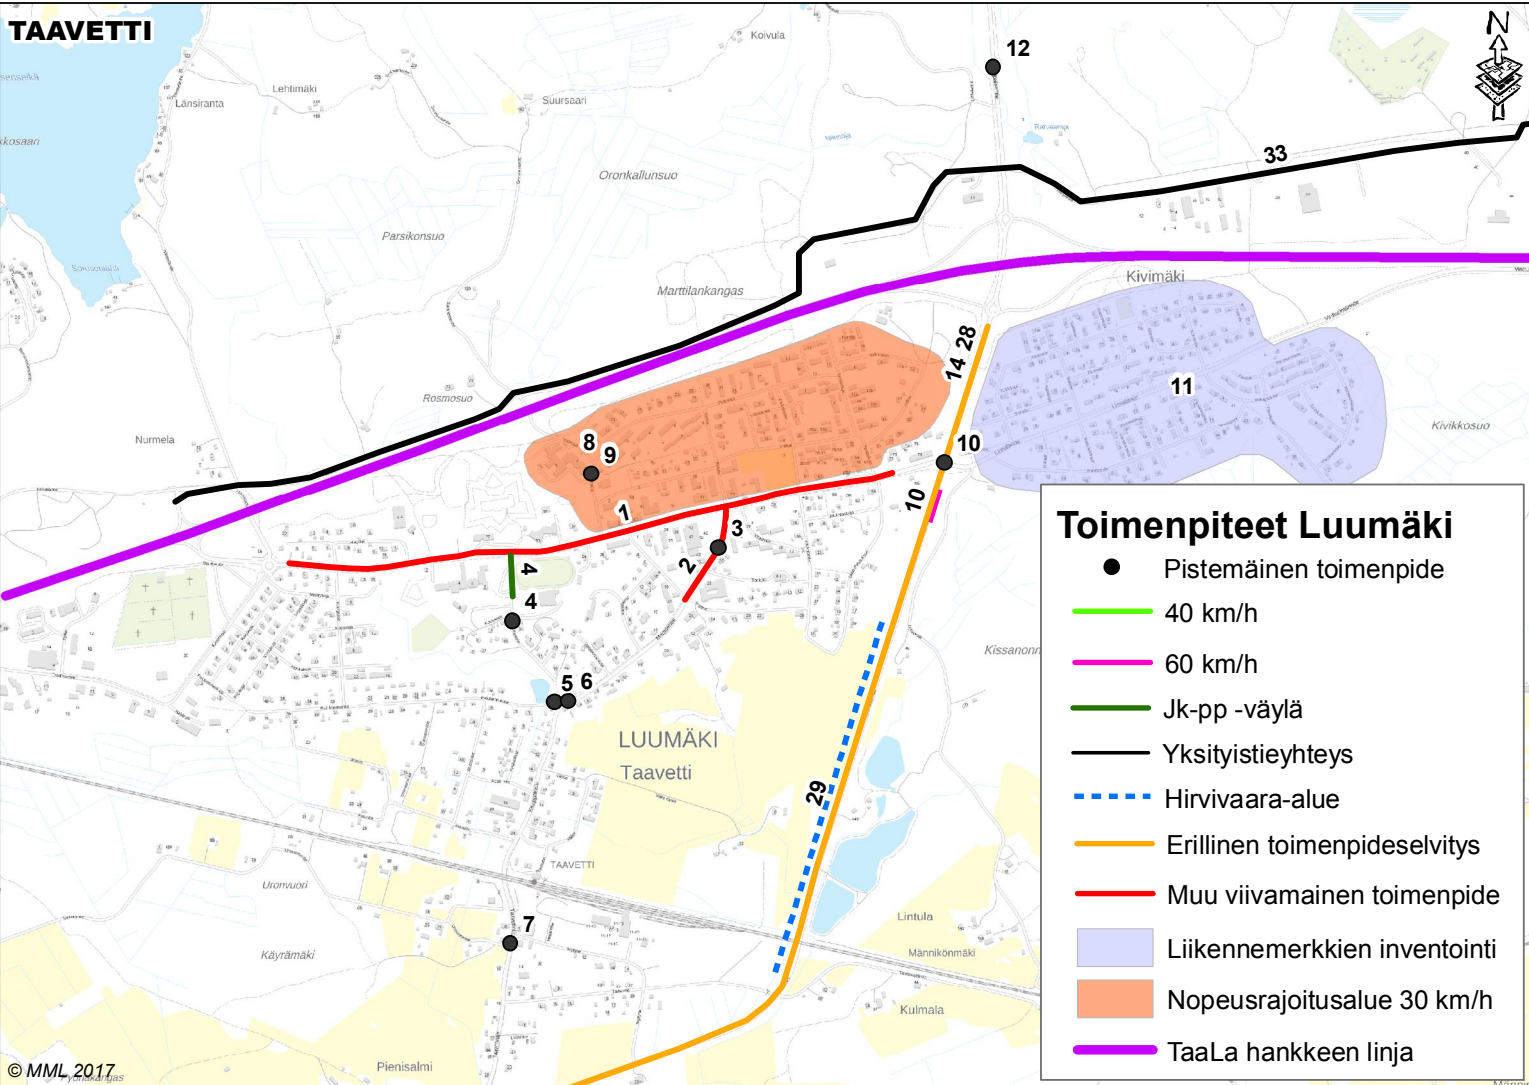

JURVALA

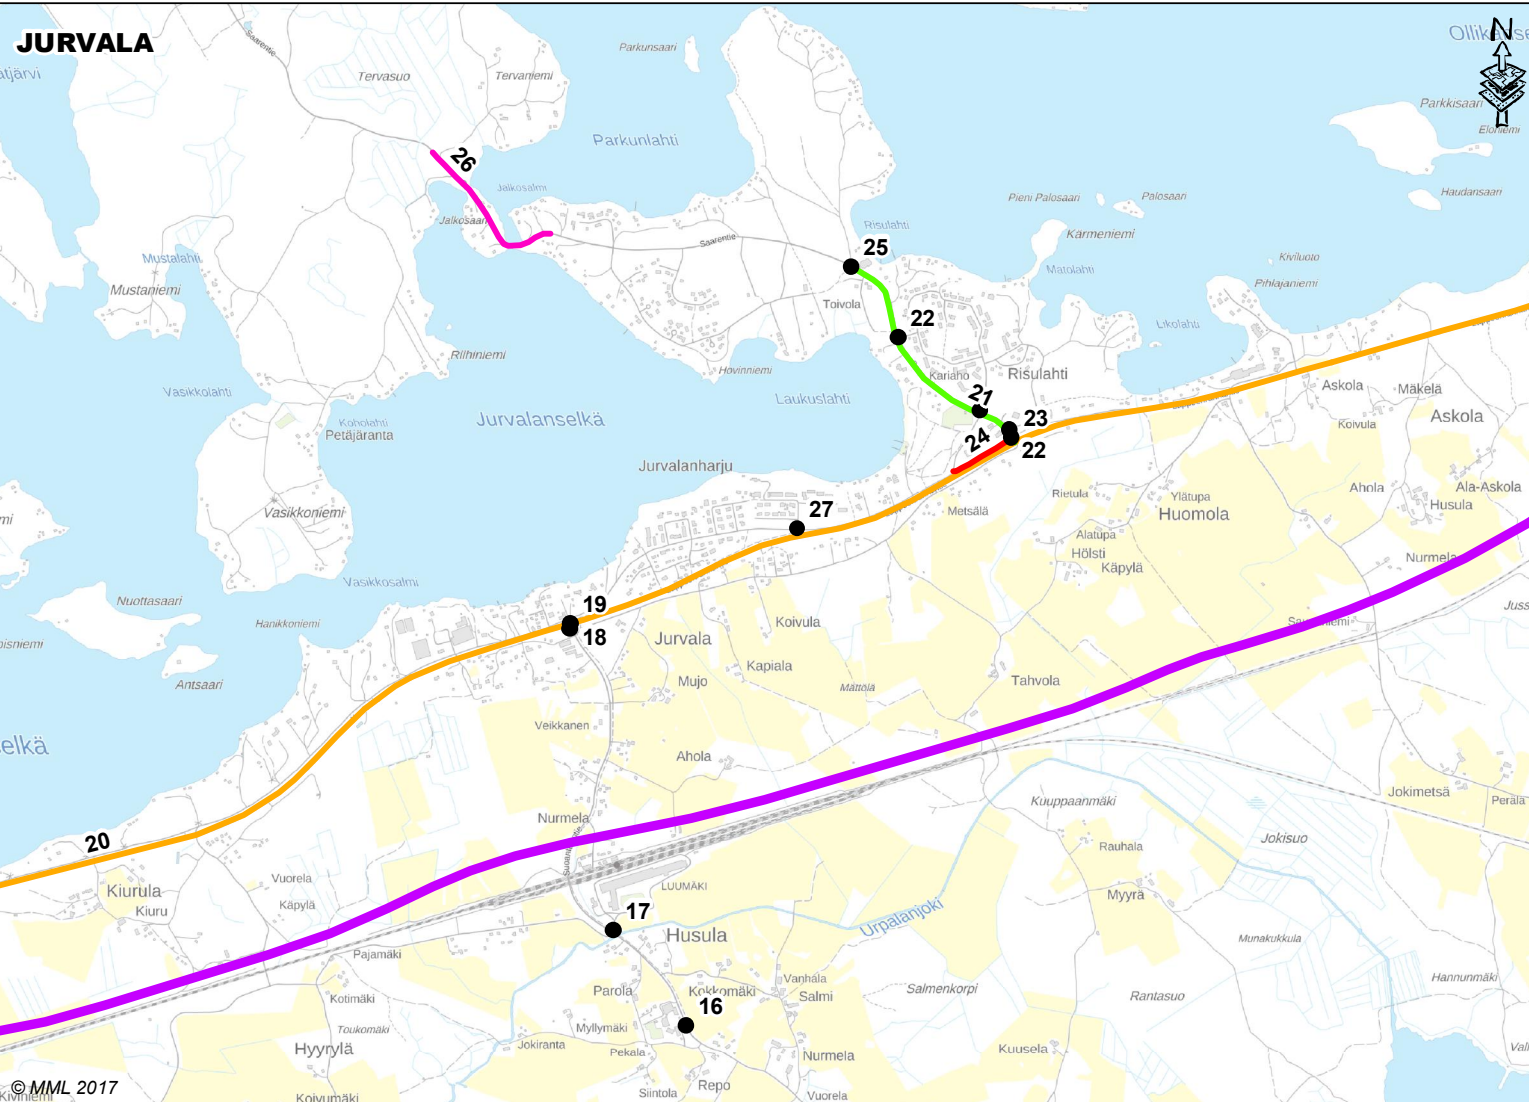

LUUMÄEN LIIKENNETURVALLISUUSSUUNNITELMA, LIIKENNEYMPÄRISTÖN TOIMENPIDEOHJELMA

KL 1: v.2018-2019

KL 2: v.2020-2023

KL 3: v.2024 →

Kartta-nro	Kohde	Toimenpide	Kiir.-luokka	Tien-pitäjä / vastuu	Kust. (€)	Tie-osoite	Pituus	Heva-väh.	Liikenne-määrä (KVL)	Nykytilan huomiot
1	Mt 14738 Linnalantie	Parantaminen laaditun suunnitelman mukaan johon liittyy mm. useiden suojateiden parantamisia sekä jk-pp -väylän rakentamisen Linnalantien pohjoispuolelle välillä Patteritie-Riihitie, Marttilantien/Riihitien liittymäalueen korottamisen ja Sepänkujalla huoltoaseman liittymän parantamisen. Tie siirtyy parantamisen jälkeen kunnalle.	1	ELY/ Kunta	430 000	14738/1/350-2100	1 750	0,03999		
2	Mt 3754 Marttilantie välillä Pajatie-Linnalantie	Parantaminen laaditun suunnitelman mukaan johon liittyy mm. Pajatien liittymän suojatiejärjestelyt sekä jk-pp -väylän rakentaminen välille terveyskeskus-Linnalantie. Tie siirtyy parantamisen jälkeen kunnalle.	1	ELY/ Kunta	Sisältyy toimenpiteen 1 kustannuksiin	3754/1/1600-1964	364	0,00503		
3	Mt 3754 Marttilantie, linja-autopysäkin kohta	Pysäkkijärjestelyn parantaminen erillisen suunnitelman mukaisesti	2	Kunta	90 000	3754/1/1900				
4	Koulutie	Jk-pp -väylän rakentaminen urheilukentän puolelle välille Linnalantie-Taavettihalli (koulun ja hallin välisen suojatien kohdalle)	2	Kunta	30 000	-	120			
		Tarvittaessa kadun katkaiseminen autoliikenteeltä Urheilukujan eteläpuolelta Haminan portin kohdalla. Läpikulkua sallitaan vain kevyelle liikenteelle. (huomioitava umpikuja merkijärjestelyt myös Linnalantiella sekä Marttilantiella)	1	Kunta	2 000	-				Aluksi vaikka kevyin järjestelyin ja mikäli katkaiseminen koetaan hyvänä ratkaisuna toteutetaan se järeämmin.
5	Palolammentie, itäosan jyrkkä mutka	Mutkan merkitseminen taustamerkillä	1	Kunta	400	-				
6	Mt 3754 Marttilantie, Koulutien liittymän länsipuoli	Marttilantien yli menevän suojatien päässä olevien pensaikkojen madaltaminen	1	ELY	500	-				Koulureitti
		Liittymäalueen liikennemerkkien tarkistaminen ja kääntäminen oikein.	1	ELY	200	-				
7	Mt 3754 Taavetintie, Urovuorentien liittymä	Nykyisten töyssymerkkien siirtäminen kauemmaksi töyssystä (n.100 m töyssystä) sekä liikennemerkkien tarkistaminen ja oikeinpäin kääntäminen liittymäalueella.	1	ELY	300	3754/1/525				
		Suojatiemerkkien tehostevarret	1	ELY	200	3754/1/530		0,00266		
		Nopeusnäyttötaululle esimerkillinen käyttökohde	1	ELY	1 000	3754/1/400-500				
8	Linnalantien pohjoispuolen katuverkko keskustan kohdalla	Nopeusrajoitusalue 30 km/h, (tukee tasa-arvoisia liittymiä)	1	Kunta	2 000	-				
9	Patteritie, Mäntykodin kohta välillä Mäntykodin liittymä-Vallikuja	Suojatien maalaukset	1	Kunta	400	-				

LUUMÄEN LIIKENNETURVALLISUUSUUNNITELMA, LIIKENNEYMPÄRISTÖN TOIMENPIDEOHJELMA

KL 1: v.2018-2019

KL 2: v.2020-2023

KL 3: v.2024 →

Kartta- nro	Kohde	Toimenpide	Kiir.- luokka	Tien- pitäjä / vastuu	Kust. (€)	Tie- osoite	Pituus	Heva- väh.	Liikenne- määrä (KVL)	Nykytilan huomiot
10	Vt 26 Haminantie, Linnalantien liittymä	Nopeusrajoitusmerkin 80 km/h siirtäminen noin 50 metriä Haminan suuntaan (60 km/h jatkaminen)	1	ELY	100	26/11/3499-3549	50	0,00035		
		Viitoituksen yhdenmukaistaminen liittymässä sekä ennako-opasteissa.	1	ELY	5 000	26/11/3050-4238				
11	Taajaman vt 26:n itäpuoli	Liikennemerkkien sekä maalausten järjestelmällinen tarkistaminen ja uusiminen koko alueella	1	Kunta	12 000	-				
12	Mt 378 Savitaipaleentie, kevyen liikenteen ylityskohta	Ylityskohdan havaittavuuden parantaminen esim. sumupaaluilla sekä pyöräilijöistä varoittavien merkkien (merkkimno 153) lisäämisellä molemmille puolille ylityskohtaa	1	ELY	1 000	378/1/415				
13	Vt 26 Haminantie, mt 384 Luotosentie liittymä	Liikenteenjakajan tehostevarret	1	ELY	200	26/11/0		0,00301		
		Taavetin suunnasta ennakkoviitojen siirtäminen noin 100 m lähemmäksi liittymää	1	ELY	500	26/11/300				
14	Vt 26 Haminantie välillä Hamina-Taavetti	Automaattivalvonta koko tiejaksolle (huomioituna erityisesti Linnalantien liittymä sekä mt 384 Luotosentien liittymä), vaatii suunnitelman ja erillisrahoituksen toteutuakseen	2	ELY	400 000	26/3/400-11/4100	608	0,29861		
15	Mt 3841 Urontien ja mt 14748 Hirvikalliontien liittymä kirkon kohdalla	Nopeusrajoitusalueen 40 km/h lyhentäminen Hirvikalliontiellä (merkin siirtäminen 400 metriä kirkon suuntaan, jolloin entisen koulun kohdalle tulee nopeusrajoitus 60 km/h)	1	ELY	200	14748/1/200-600	400	-0,00102		
		Liittymän väistämisvelvollisuuden täsmentäminen etuajo-oikeutetun liikenteen suuntamerkkien lisäämisellä (2 kpl, merkki nro 861 b) väistämisvelvollisuus risteyksessä merkkien yhteyteen.	1	ELY	400	14748/1/0		0,00025		
16	Mt 3842 Suo-Anttilantie, Kangasvarren koulun kohta	Suojatiemerkkien tehostevarret	1	ELY	200	3842/1/1760		0,00103		
		Nopeusnäyttötaulujen käyttäminen koulun kohdalla	1	Kunta	-	-				
17	Mt 3842 Suo-Anttilantie, logistiikkaterminaalin liittymä	Pyörätien jatkeen merkistaminen liittymään tarvittavin merkinnöin (merkit ja maalaus)	1	ELY	1 000	3842/1/1275		0,02050		
18	Mt 3842 Suo-Anttilantie, Salen liittymä	Pensaiden vähentäminen liittymässä näkemien parantamiseksi rinnakkaistien suuntaan	1	Kunta	500	3842/1/15				
19	Mt 3846 Lappeenrannantie, mt 3842 Suo-Anttilantien/Kivijärventien liittymä	jk-pp-väylämerkkien uusiminen Suo-Anttilantien puoleisessa päässä (2 kpl)	1	Kunta	800	-				
		jk-pp -väylällä päällysteen korjaaminen (päällystettä purettu, mutta ei ole päällystetty uudelleen)	1	Kunta	1 000	-				
		Kivijärventien STOP-merkin vaihtaminen kolmioksi sekä väistämisviivan maalaaminen (hainhampaat)	1	ELY	1 000					

LUUMÄEN LIIKENNETURVALLISUUSUUNNITELMA, LIIKENNEYMPÄRISTÖN TOIMENPIDEOHJELMA

KL 1: v.2018-2019

KL 2: v.2020-2023

KL 3: v.2024 →

Kartta-nro	Kohde	Toimenpide	Kiir.-luokka	Tien-pitäjä / vastuu	Kust. (€)	Tie-osoite	Pituus	Heva-väh.	Liikenne-määrä (KVL)	Nykytilan huomiot
20	Mt 3846 Lappeenrannantie	Erillisen toimenpideselvityksen laatiminen, jossa päätetään nopeusrajoitukset sekä liittymäjärjestelyt yms. joilla saataisiin pois valtatiemäisyyttä	1	ELY	10 000	-				
		Mopojen siirtäminen jk-pp -väylältä ajoradalle	1	ELY	1 000	-				
21	Mt 14749 Saarentie	Nopeusrajoitus 40 km/h rinnakkaistien liittymästä lavan kohdalle	1	ELY	400	14749/1/0-1000	1 000	0,00126		
22	Mt 14749 Saarentie, jk-pp -väylä	Pyörätien jatkeen merkitseminen katuliittymien yli (merkit ja maalaus, Risukuja, Matolahdentie ja Kivitie)	1	Kunta	3 000	14749/1/50 14749/1/175 14749/1/615		0,01395		
23	Mt 14749 Saarentie, mt 3846 Lappeenrannantien liittymä	Pyörätien jatkeen merkitseminen liittymään tarvittavin merkinnöin (merkit ja maalaus)	1	Kunta	1 000	14749/1/20		0,00025		
24	Jk-pp väylä välillä Saarentie - Kivijärventie	Väylän merkitseminen jk-pp -väyläksi yhdistetyn pyörätien ja jalkakäytävän merkeillä (merkki nro. 423) Nykyiset reittimerkinnot ja moottoriajoneuvolla ajo kielletty merkit poistetaan väyläjakson molemmista päistä	1	Kunta	800	-				
25	Mt 14749 Saarentie, lavan kohta	Pöydänpääntien liittymään väistämisvelvollisuus risteyksessä merkin lisääminen (merkki nro 231)	1	ELY	200	14749/1/950		0,00034		
		Jalankulku ja pyöräilyväylän merkitseminen yhdistetyn pyörätien ja jalkakäytävän merkillä (merkki nro. 423)	1	Kunta	400	-				
26	Mt 14749 Saarentie, Jalkosalmen sillan kohta	Nopeusrajoitus 60 km/h	1	ELY	400	14749/1/2100-2750	650	0,00101		
27	Kivijärventien ja Kivitörmäntien liittymä	Väistämisvelvollisuus risteyksessä merkin uusiminen (merkki nro 231)	1	Kunta	400	-				
28	Vt 26 Hamina-Taavetti	Vt 26 ja mt 387 liikennekäytävän toimenpidesuunnitelman laatiminen	1	ELY	100 000	-				
29	Vt 26 Haminantie Tainankyläntien pohjoispuoli	Hirvivaara-alueen merkitseminen	1	ELY	500	26/11/2080-3080		0,00086		
30	Mt 3846 Rantsilanmäki	Nopeusrajoitus 50 km/h	1	ELY	400	3846/2/2800-3500	700	0,00075		
31	Taajama-alueet	Liikennemerkkien järjestelmällinen kartoittaminen ja huonokuntoisten uusiminen	1	Kunta	20 000	-				
32	Raskaan liikenteen terminaaliopastus	Nurminen Logistics terminaaliopastuksen täydentäminen valteille 6 ja 26	1	ELY	6 000	-				
33	Vt 6 pohjoispuoli välillä Taavetin läntinen liittymä - Rantsilanmäki	Tieyhteys välille Taavetin läntinen liittymä - Rantsilanmäki (palvelemaan hidasta raskasta liikennettä, toteutus yksityistienä)	2-3	Kunta	325 000					