

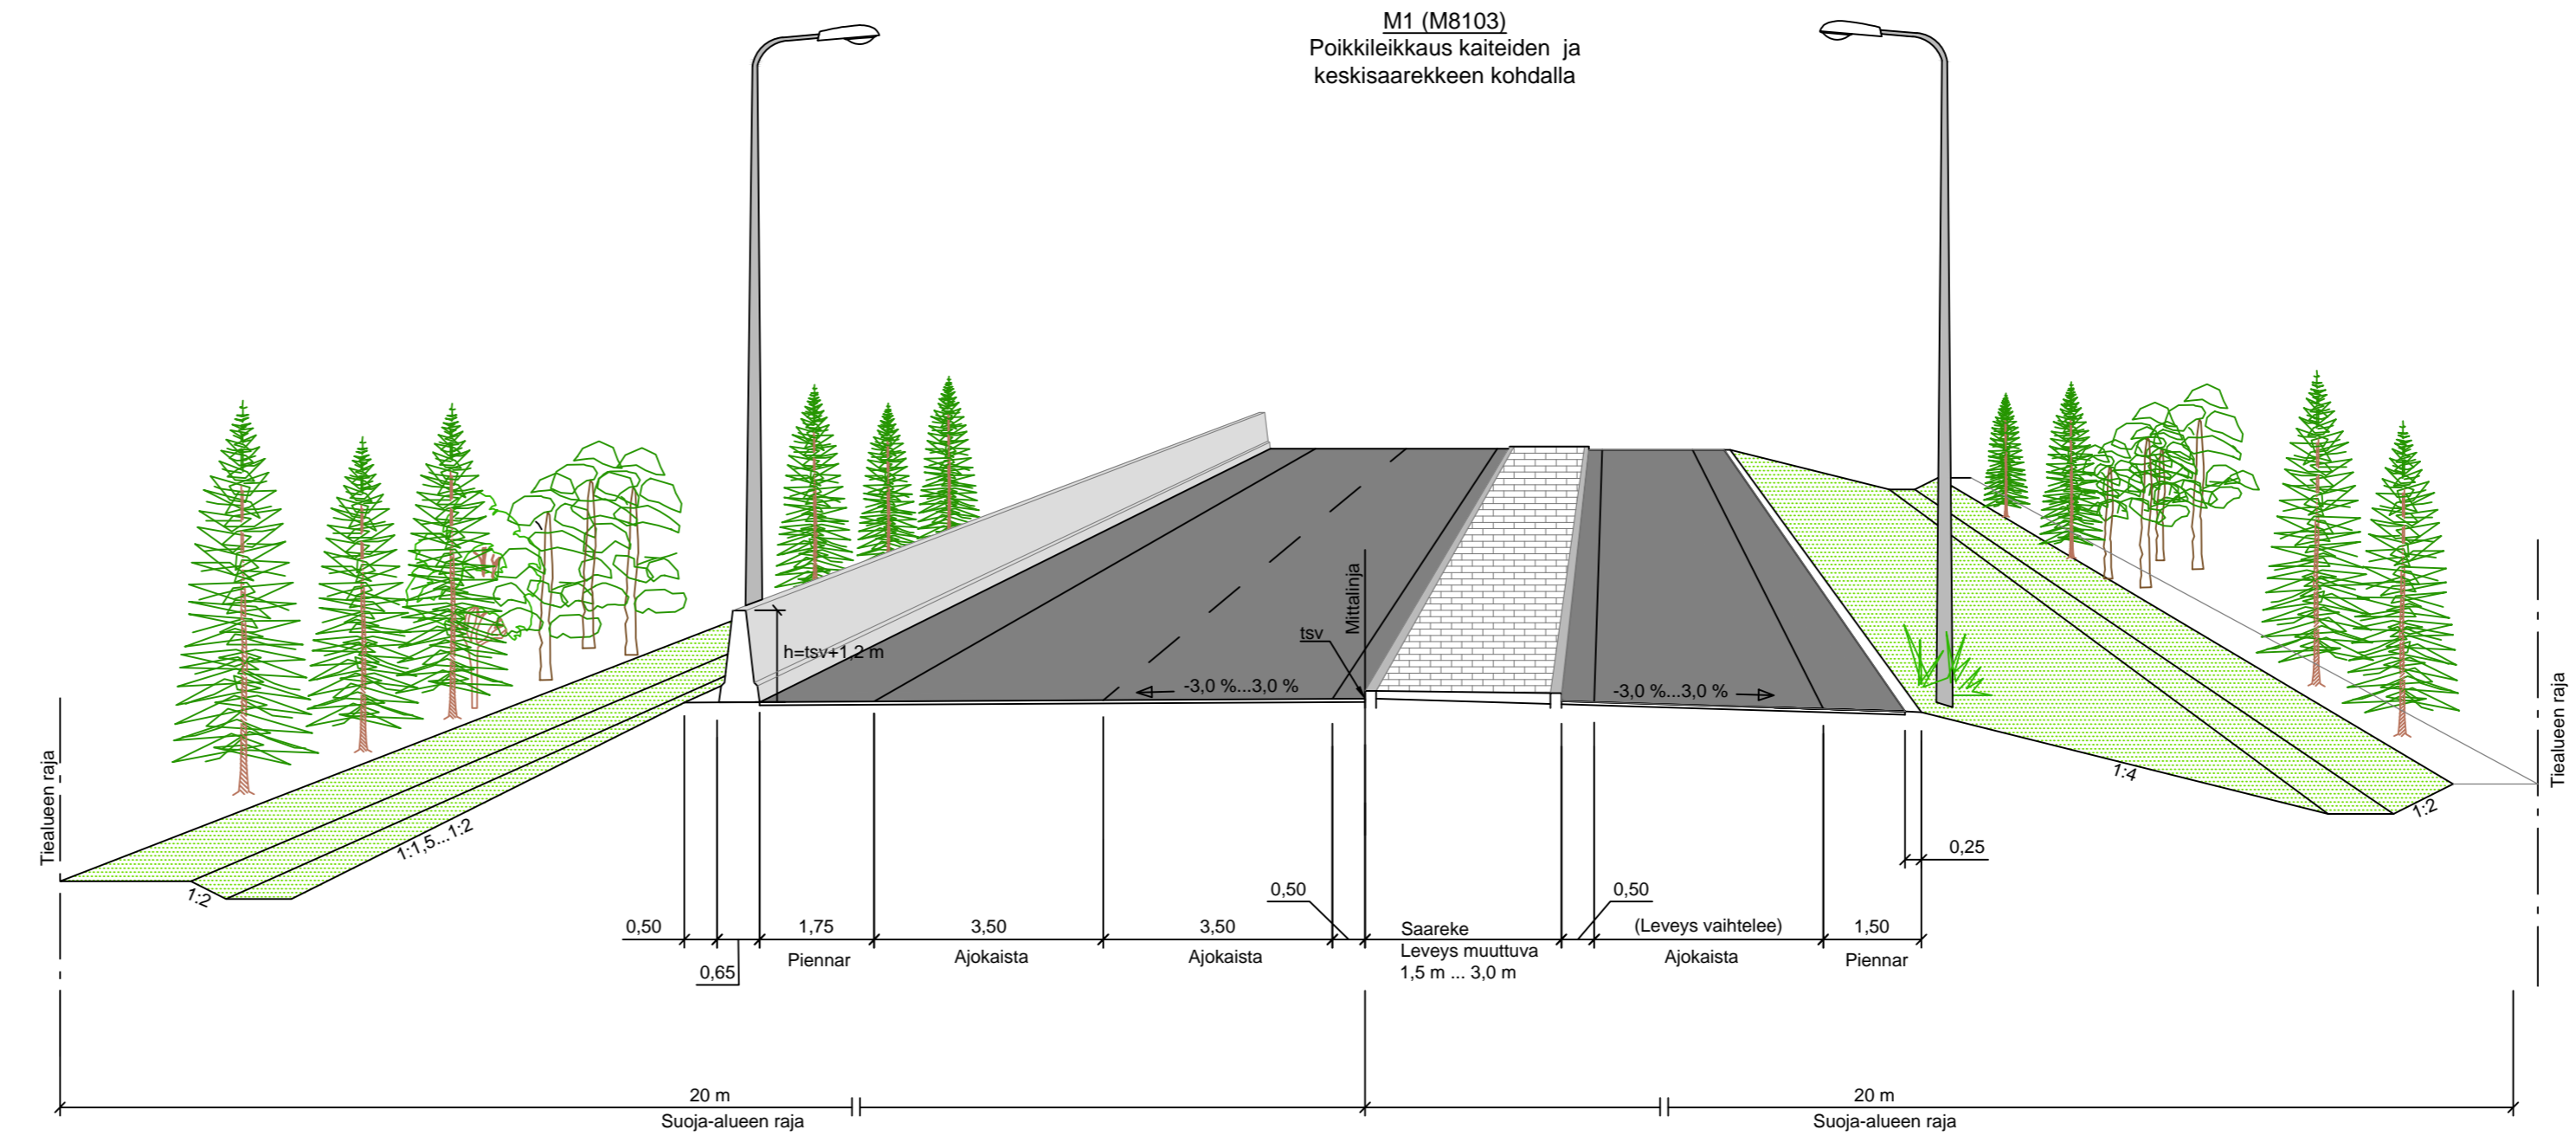
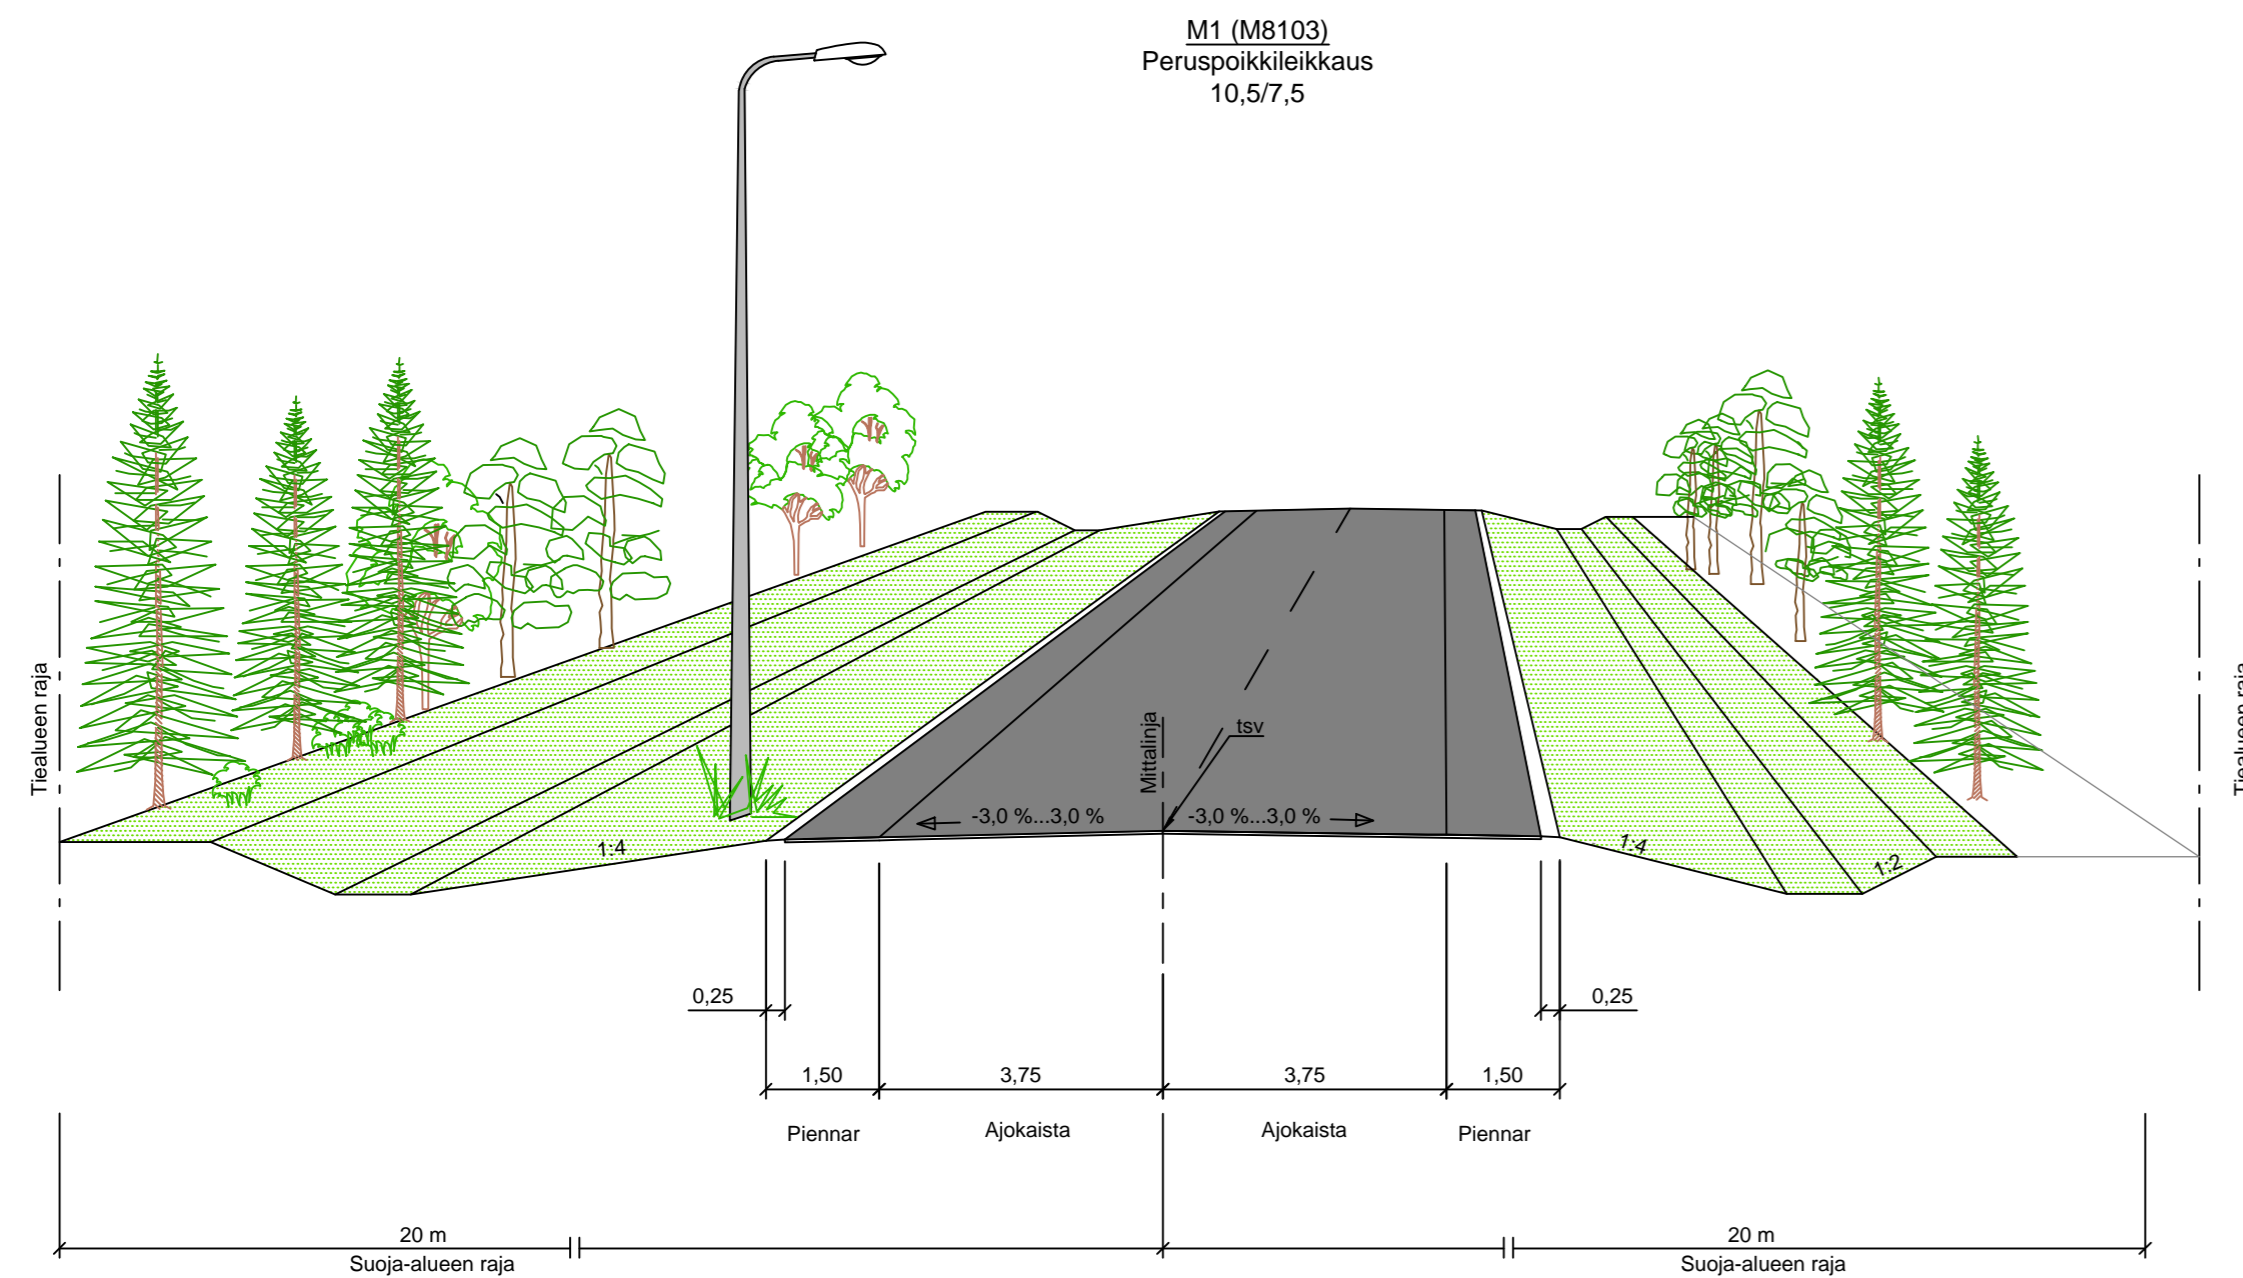
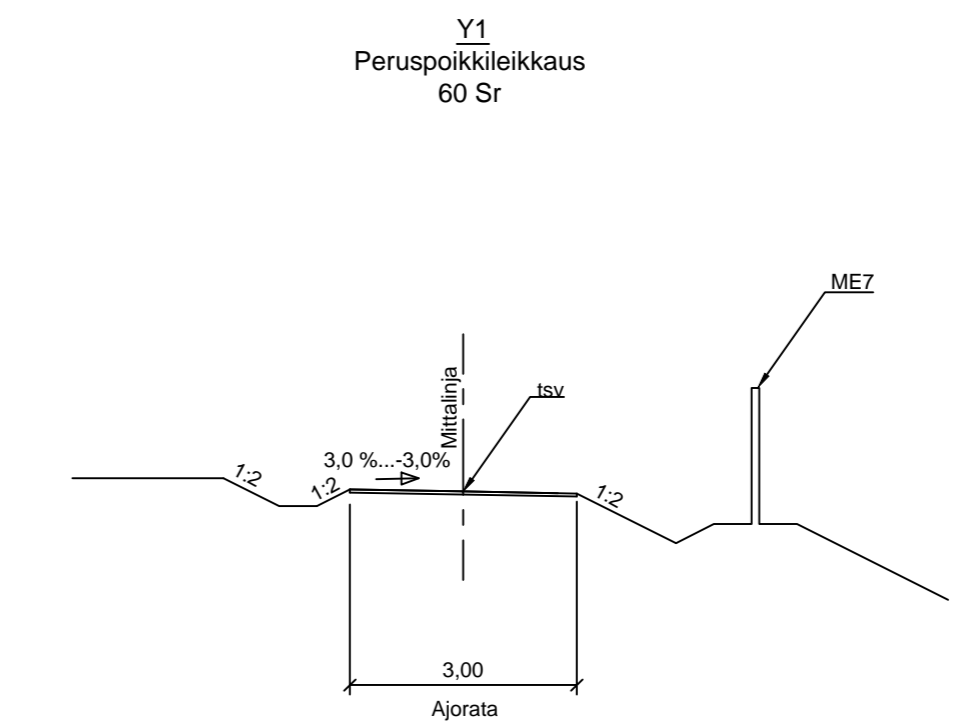
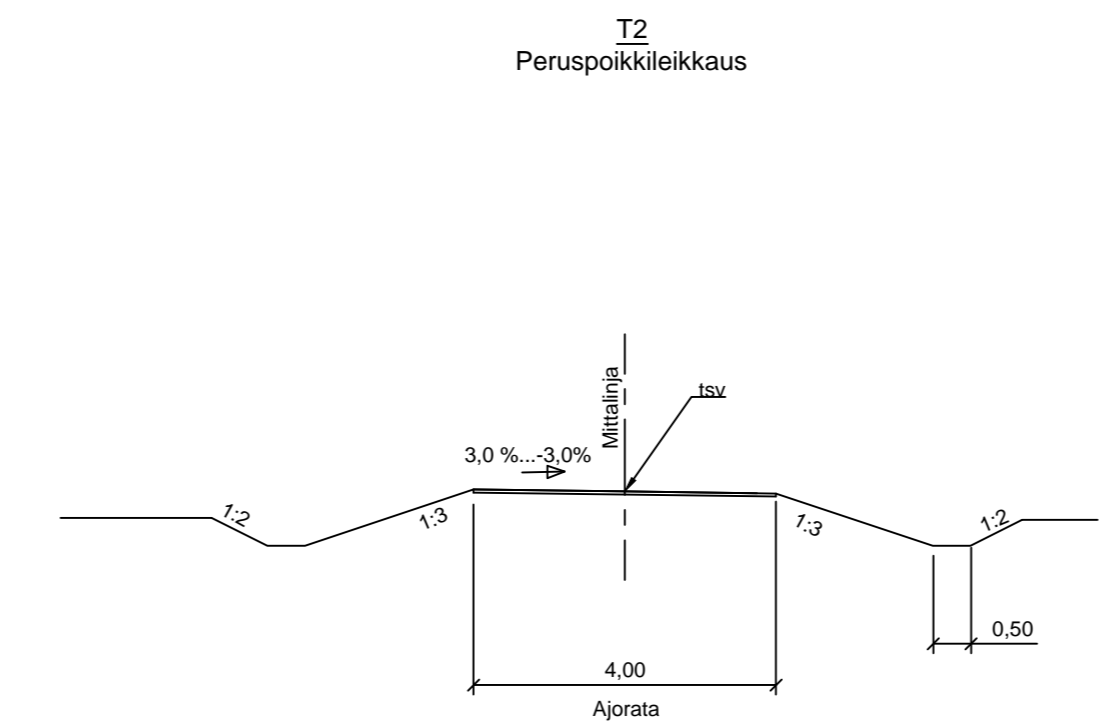
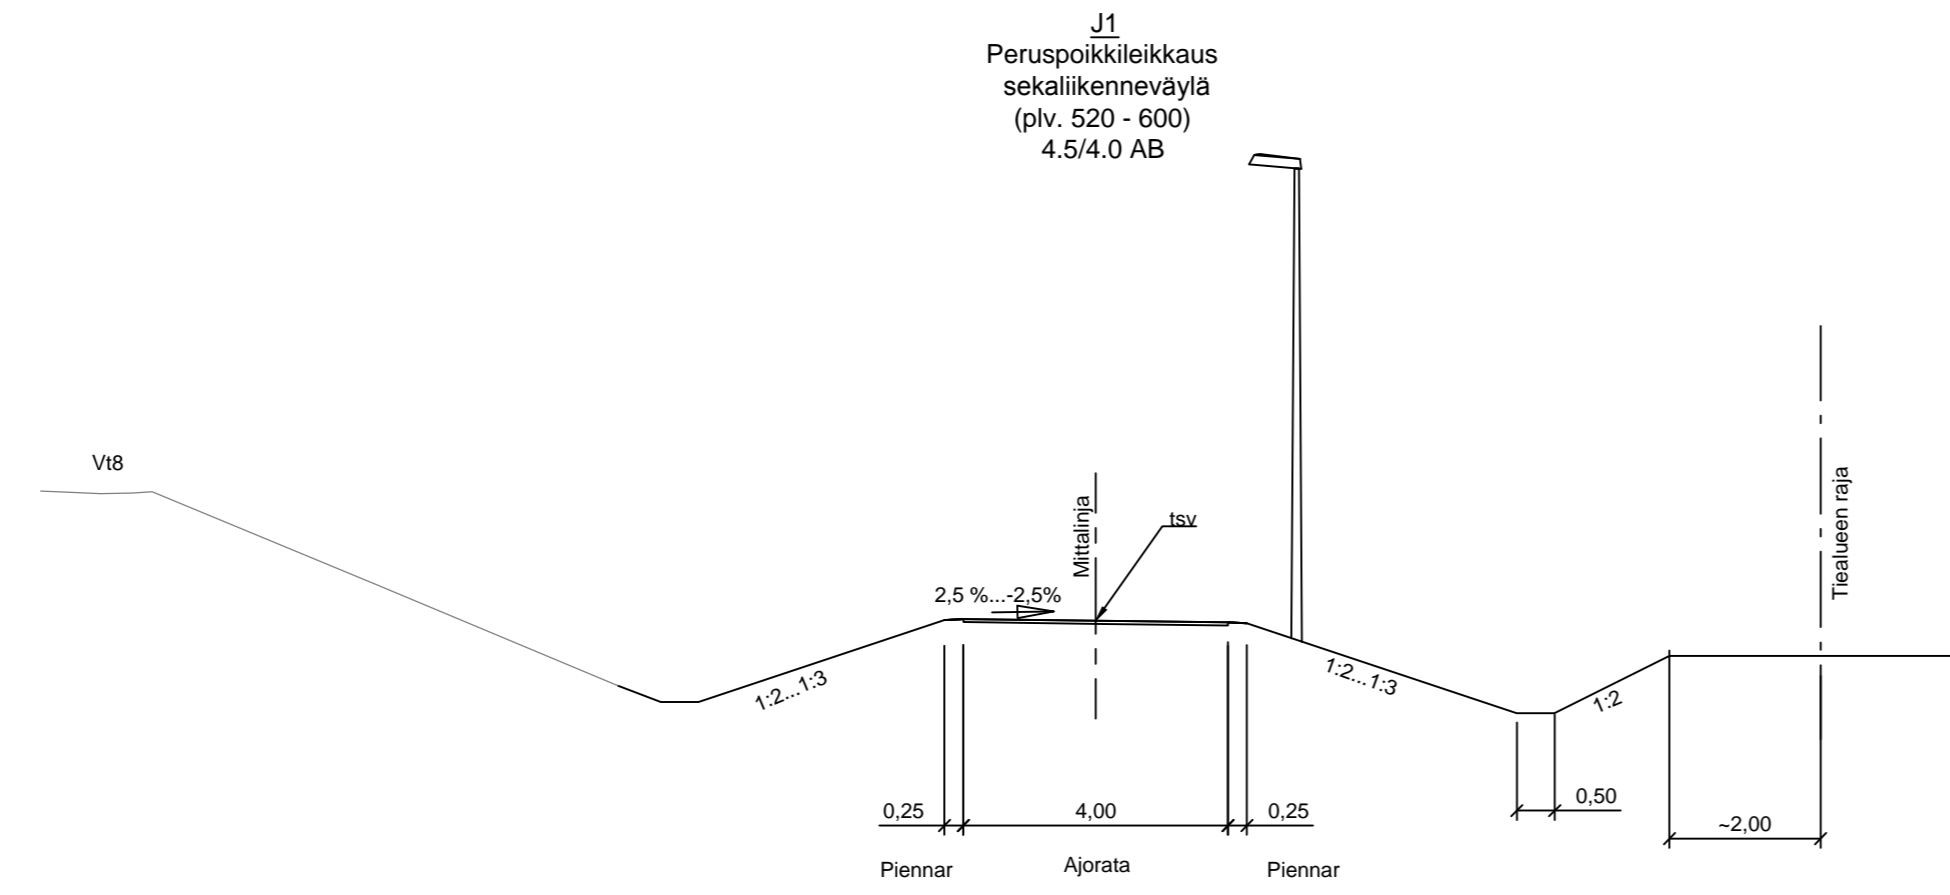
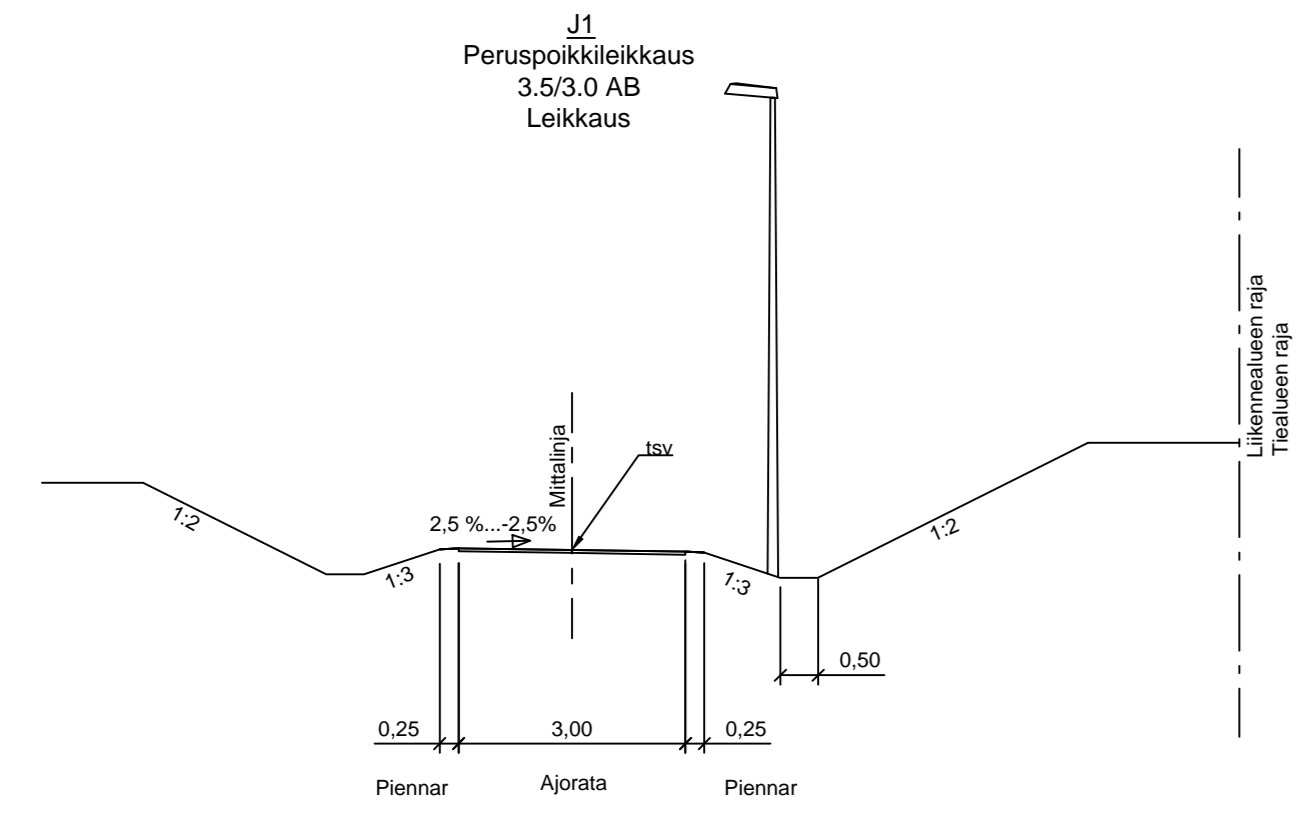
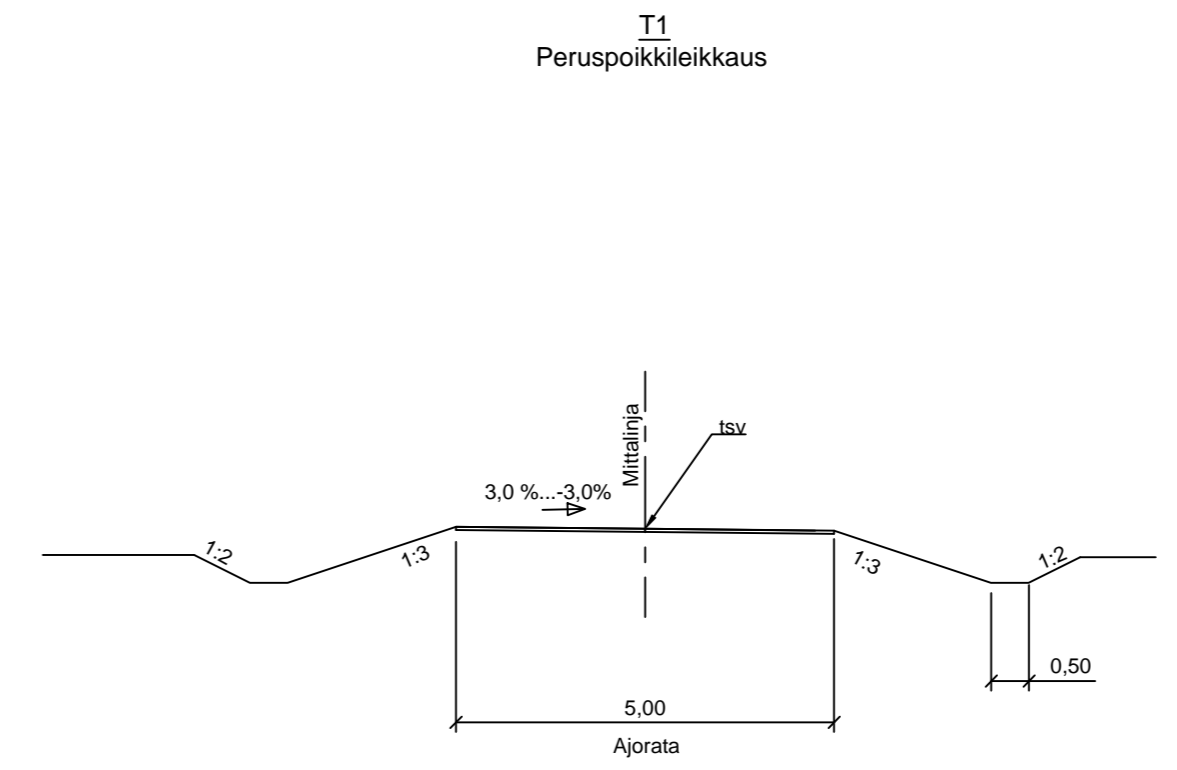
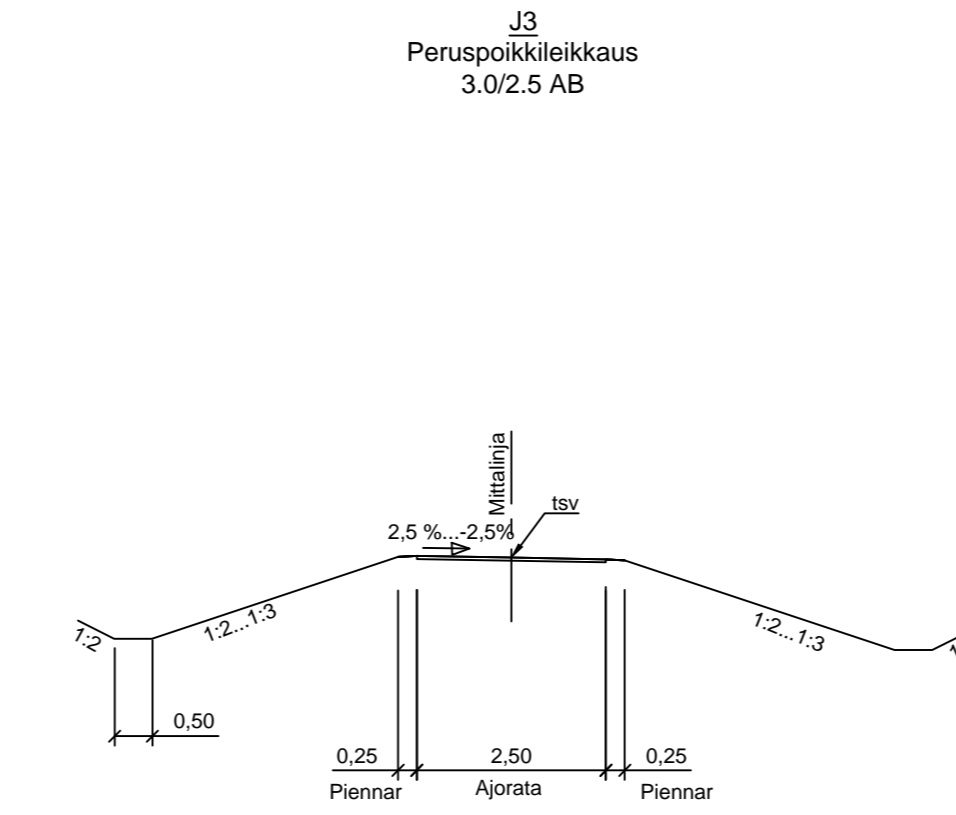


Merkki	Muutos	Pvm	Suunn.	Tark.
<b>Väitien 6 parantaminen Mettalanmäen kohdalla</b> <b>Raahde</b> Piirustuksen sisältö: Liikennetekninen poikkileikkaus V8				
<b>WSP</b> <small>WSP Oy, Y-tunnus 1911000-10, Oulu</small>		<b>RAAHEN KAUPUNKI</b> <small>Y-tunnus 1911000-10, Oulu</small>		<b>Elintieteiden ja ympäristökeskus</b> <small>Y-tunnus 1911000-10, Oulu</small>
Pvm: 28.4.2017	Suunn: [Signature]	Pvm: 28.4.2017	Tark: Paula Pitkanen	Pvm: 28.4.2017
Tietokantatunnus: 814251642 - 814251440		Suhde: Mittakaava		Piiruri: [Signature]
8103/11353 - 8103/11575		1511 1:100		4T-1

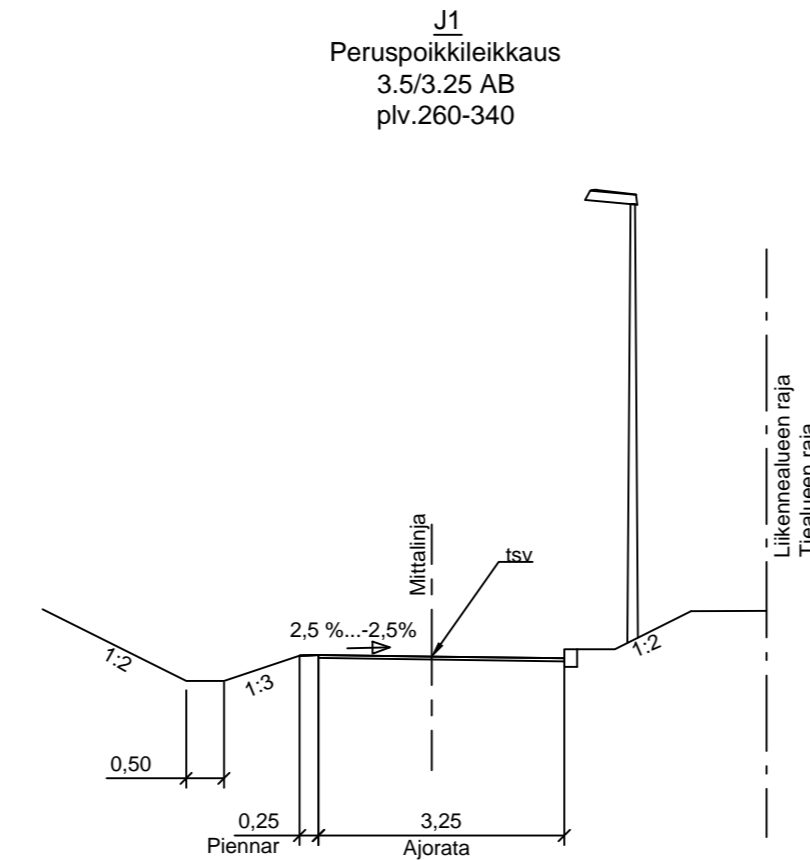

Merkki	Muutos	Pvm	Suunn.	Tark.
Hankkeen nimi				
Valtatie 8 parantaminen Mettalanmäen kohdalla Raahе				
Piirustuksen sisältö				
Liikennetekninen poikkileikkaus M1 (M8103)				
Kiviharjunlenkki 1 D, 90220 OULU puh.0207 864 12		RAAHEN KAUPUNKI		Einka- ja ympäristökeskus Veteraaninkatu 1, PL 86, 90101 OULU puh.0295 038 000, fax. 08 816 2869
Pvm	Suunn.	Pvm	Tark.	Pvm
28.4.2017	Proj.pääll. <i>[Signature]</i>	28.4.2017	Tark. Paula Pihkanen	28.4.2017
Tierekisteritunnus		Suha		Mittakaava
8/429/642 - 8/429/1440		1511		1:100
8103/1/1353 - 8103/1/1575				4T-2

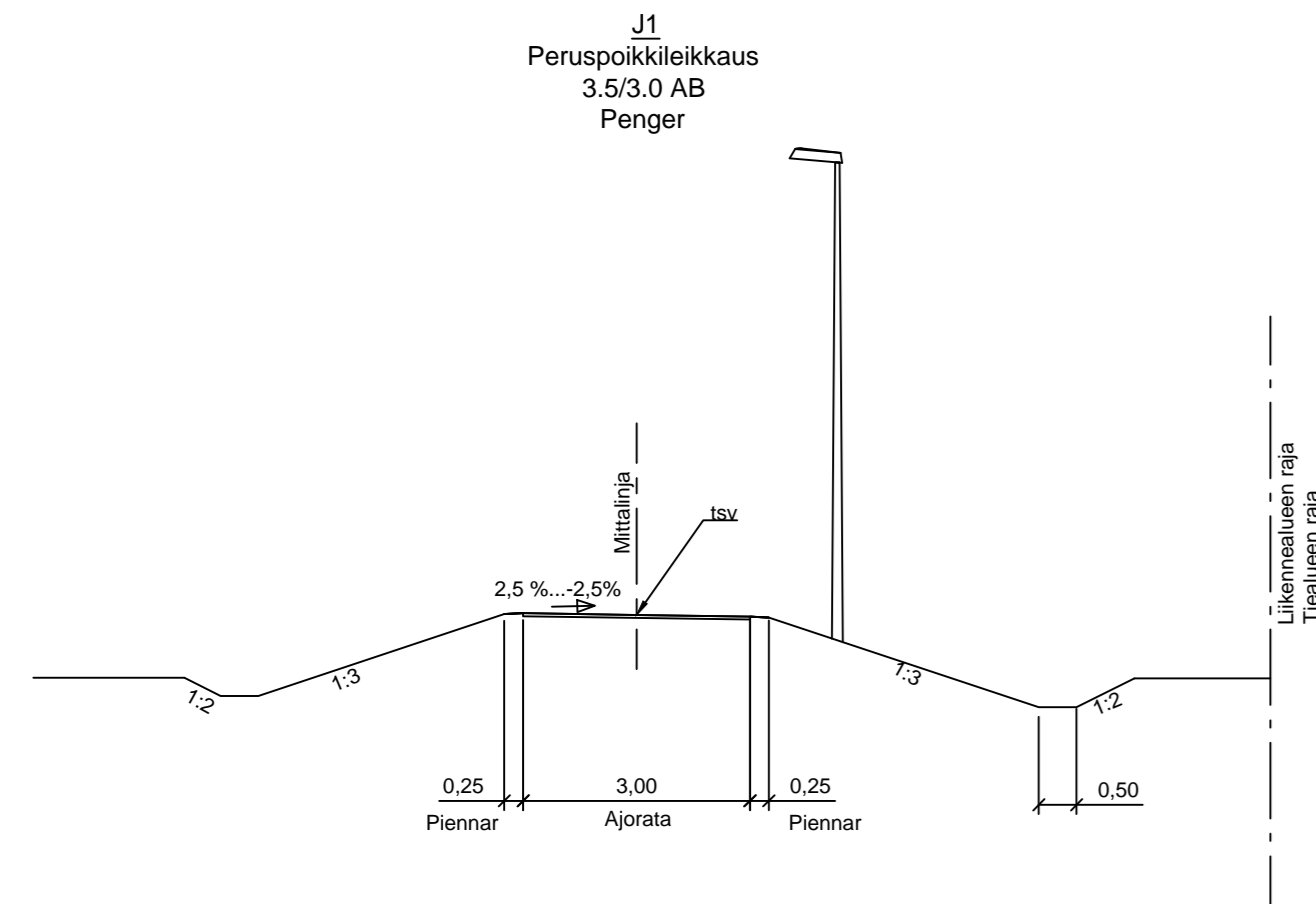

Merkki	Muutos	Pvm	Suunn.	Tark.
Hankkeen nimi <b>Valtatie 8 parantaminen Mettalanmäen kohdalla Raahе</b>				
Piirustuksen sisältö <b>Liikennetekninen poikkileikkaus J1, J3, T1, T2, Y1</b>				
<b>WSP</b> Kiviharjunenki 1 D, 90220 OULU puh.0207 864 12		<b>RAAHEN KAUPUNKI</b>		<b>Elinkeino- ja ympäristökeskus</b> Veteraaninkatu 1, PL 86, 90101 OULU puh.0295 038 000, fax. 08 816 2869
Pvm	Suunn.	Pvm	Tark.	Pvm
28.4.2017	Proj.pääll. <i>[Signature]</i>	28.4.2017	Tark. Paula Pihkanen	28.4.2017
Tierekisteritunnus 8/429/642 - 8/429/1440 8103/1/1353 - 8103/1/1575		Suha		Tark. <i>[Signature]</i>
1511		Mittakaava 1:100		Piir.nro 4T-3