

JULKISIVUKUVA MELUAITA

Puuverhous, pystysuuntainen hienosahattu ulkoverhouspaneeli, suoraneunainen UTS, paksuus 28 mm
Leveydet toistuvat: 170+120+220+120+220+170+120+170+220+120MM, Väri: Esim. Teknos Woodex kuultava 1827


LED valonauha muurin yläosaan, pituus 2100 mm
Väri: neutraali valkoinen,
Lisäominaisuus: värinvaihto
Valon suuntaus: Alaspäin

▽ Meluvalli + aita ME1 tsv + 3 m
▽ Meluvalli + aita ME7 tsv + 2 m



MELU Aidan POIKKILEIKKAUS

PUUVERHOUKSEN KOHDALLA

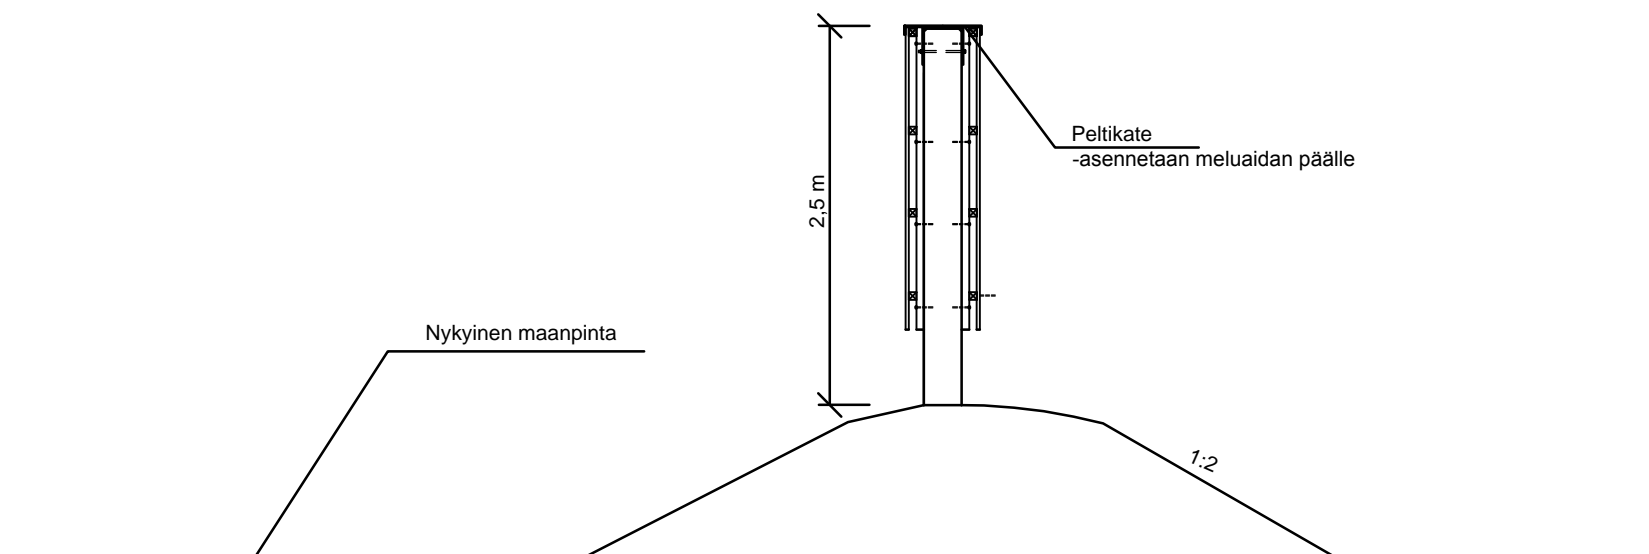

Merkki	Muutos	Pvm	Suunn.	Tark.
Hankkeen nimi				
Valtatien 8 parantaminen Mettalanmäen kohdalla Raahе				
Piirustuksen sisältö				
Meluaidan julkisivukuva ja poikkileikkaus				
 Kiviharjunenkatu 1 D, 90220 OULU puh.0207 864 12		 RAAHEN KAUPUNKI		 Elinkeino-, liikenne- ja ympäristökeskus Veteraaninkatu 1, PL 86, 90101 OULU puh.0295 038 000, fax. 08 816 2869
Pvm	Suunn.	Pvm	Tark.	Pvm
28.4.2017	Proj.pääll. <i>Coa Dun S</i>	28.4.2017	Tark. Paula Pihkanen	28.4.2017
Tierekisteritunnus		Suha	Mittakaava	Piir.nro
8/429/642 - 8/429/1440		1511	1:50	7.2T-2
8103/1/1353 - 8103/1/1575				