






Merkki	Muutos	Pvm	Suunn.	Tark.
Hankkeen nimi				
Valtatien 8 parantaminen Mettalanmäen kohdalla				
Raahе				
Piirustuksen sisältö				
Pituusleikkaus V8				
 <small>Kiviharjunenkatu 1 D, 90220 OULU puh.0207 864 12</small>		 <small>Veteerankatu 1, PL 86, 90101 OULU puh.0295 038 000, fax. 08 816 2869</small>		 <small>Elinkeino-, liikenne- ja ympäristökeskus</small>
Pvm	Suunn.	Pvm	Tark.	Pvm
28.4.2017	<i>[Signature]</i>	28.4.2017	Paula Piikinen	28.4.2017
Tietorekisteritunnus		Suha		Mittakaava
8/429/642 - 8/429/1440		1511		1:1000/1:100
8103/1/1353 - 8103/1/1575				Piir.nro
				5T-1

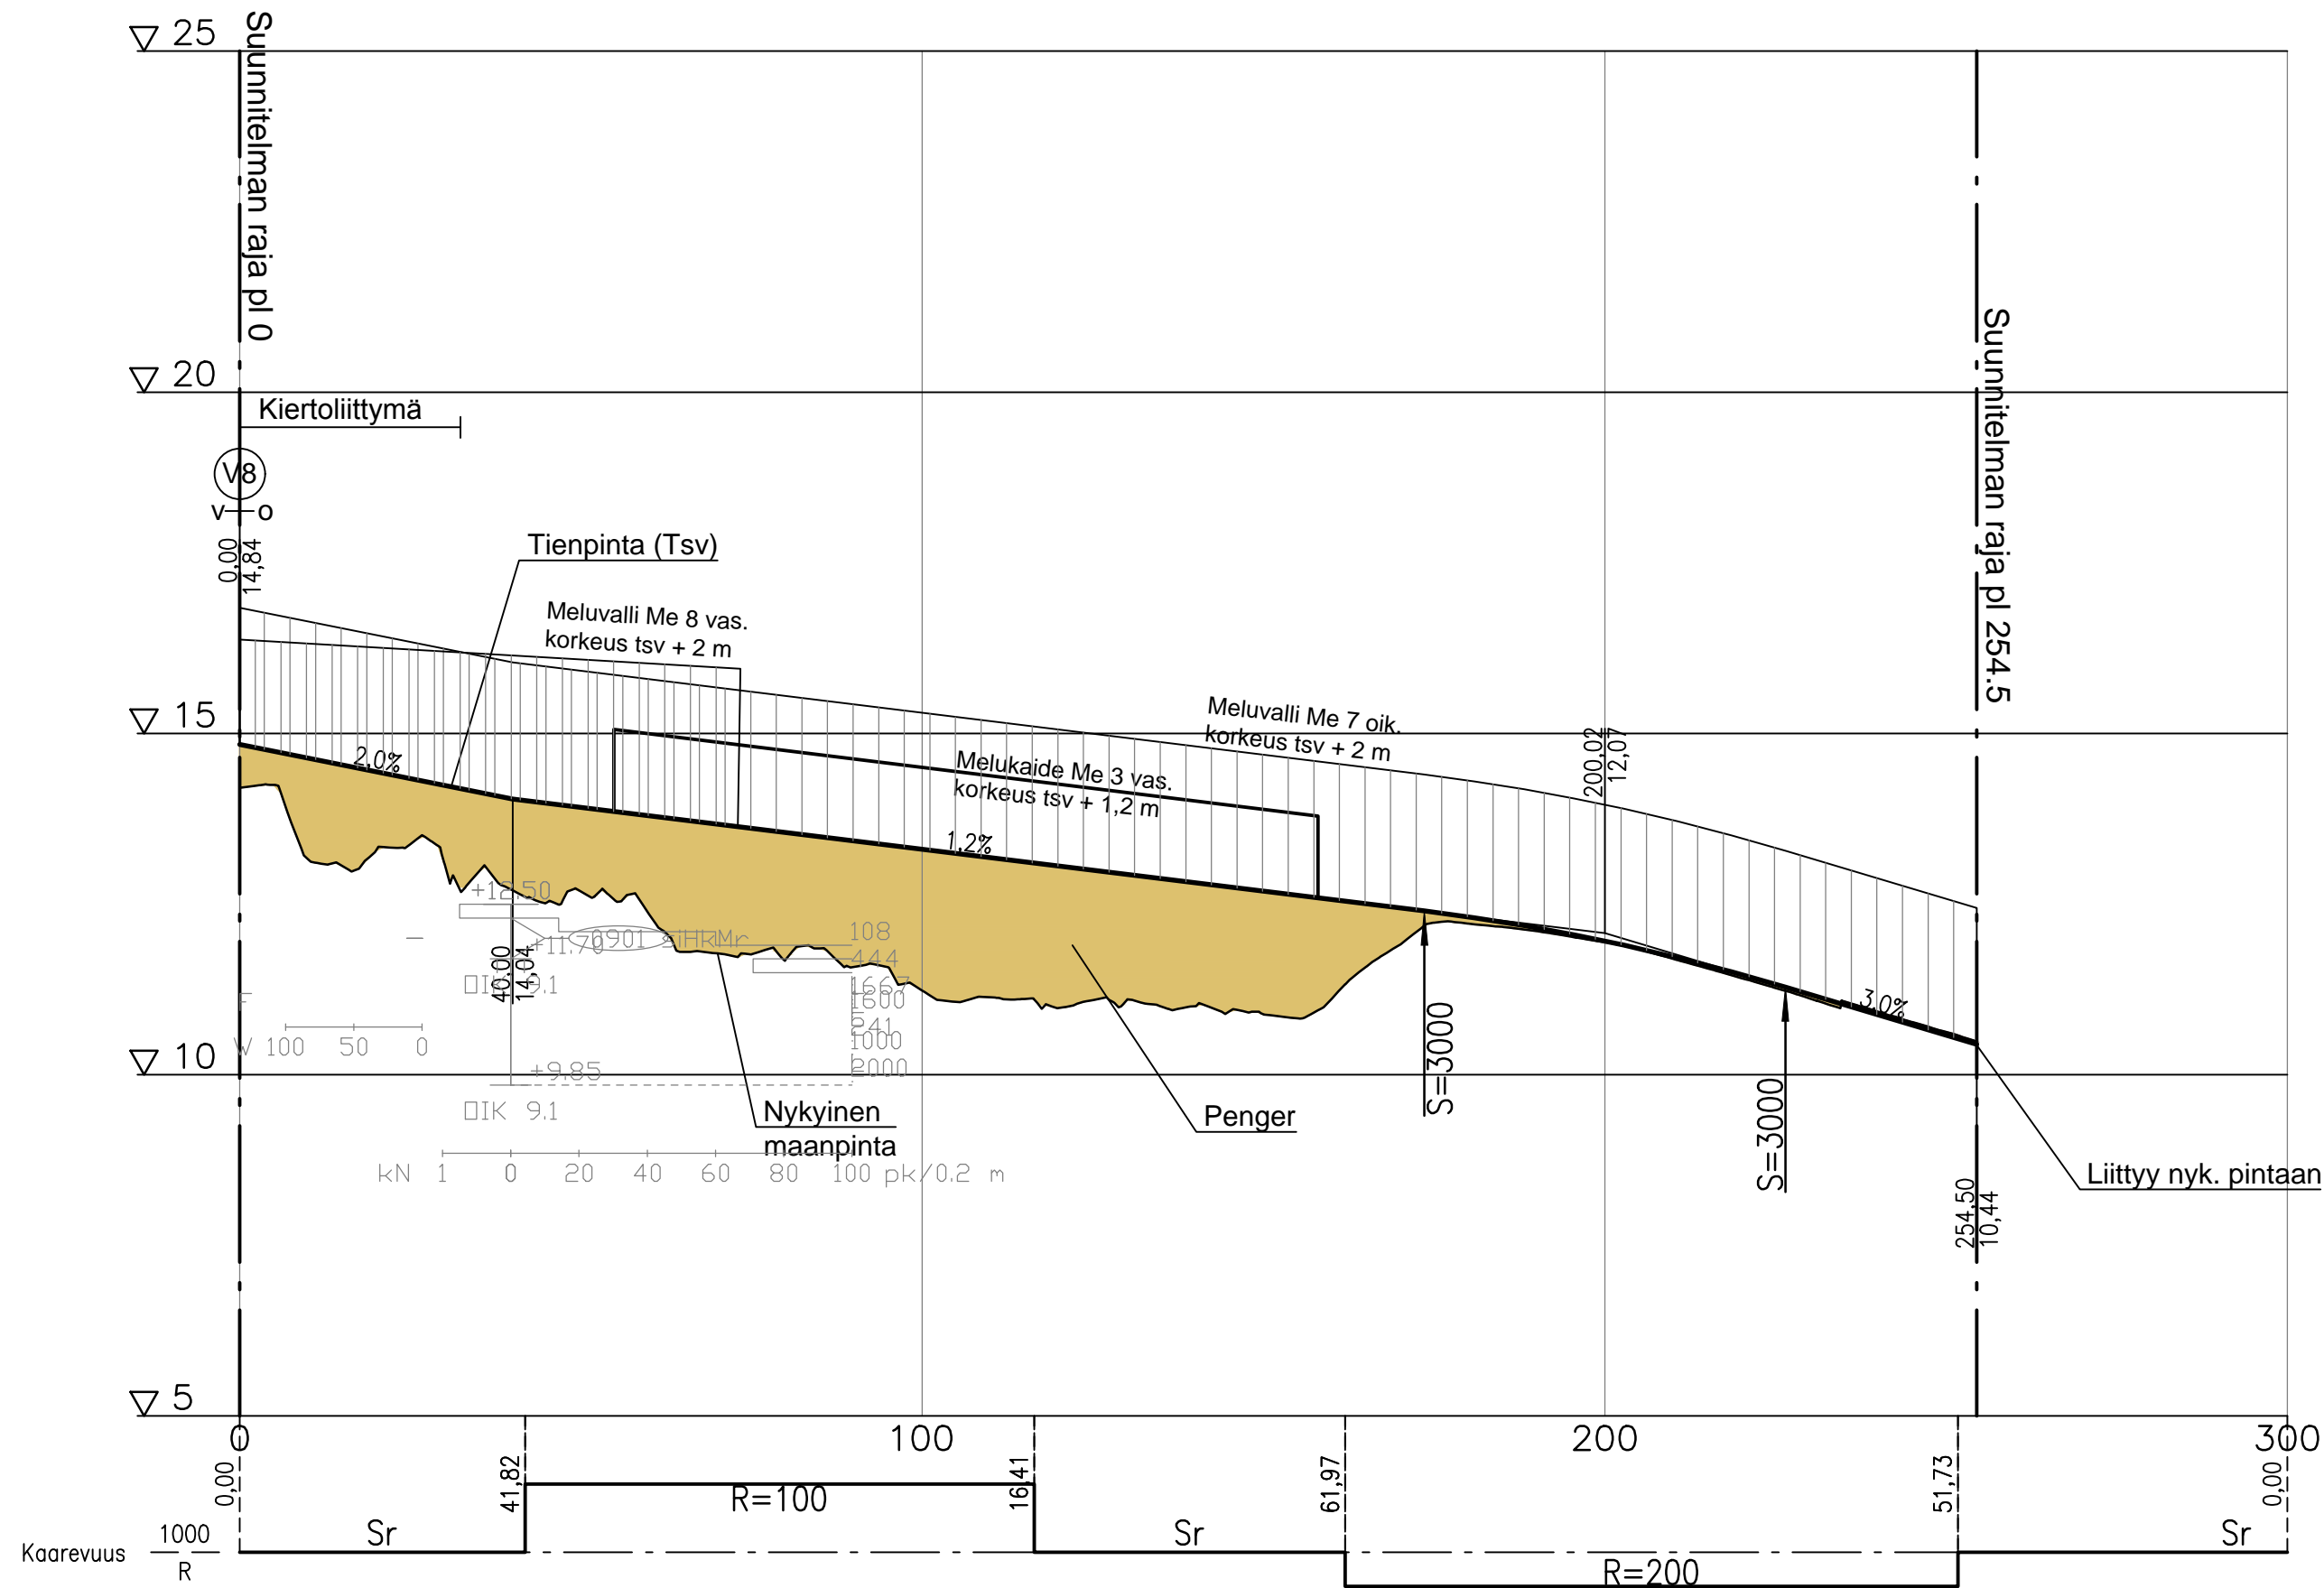

Merkki	Muutos	Pvm	Suunn.	Tark.
Hankkeen nimi				
Valtatien 8 parantaminen Mettalanmäen kohdalla Raahe				
Piirustuksen sisältö				
Pituusleikkaus M1 (M8103)				
 Kiviharjunenkatu 1 D, 90220 OULU puh.0207 864 12		 RAAHEN KAUPUNKI		 Elinkeino-, liikenne- ja ympäristökeskus Veteraaninkatu 1, PL 86, 90101 OULU puh.0295 038 000, fax. 08 816 2869
Pvm	Suunn.	Pvm	Tark.	Pvm
28.4.2017	Proj.paäll. <i>Coordin</i>	28.4.2017	Tark. Paula Pihkanen	28.4.2017
Tierekisteritunnus		Suha	Mittakaava	Piir.nro
8/429/642 - 8/429/1440		1511	1:1000/1:100	5T-2
8103/1/1353 - 8103/1/1575				

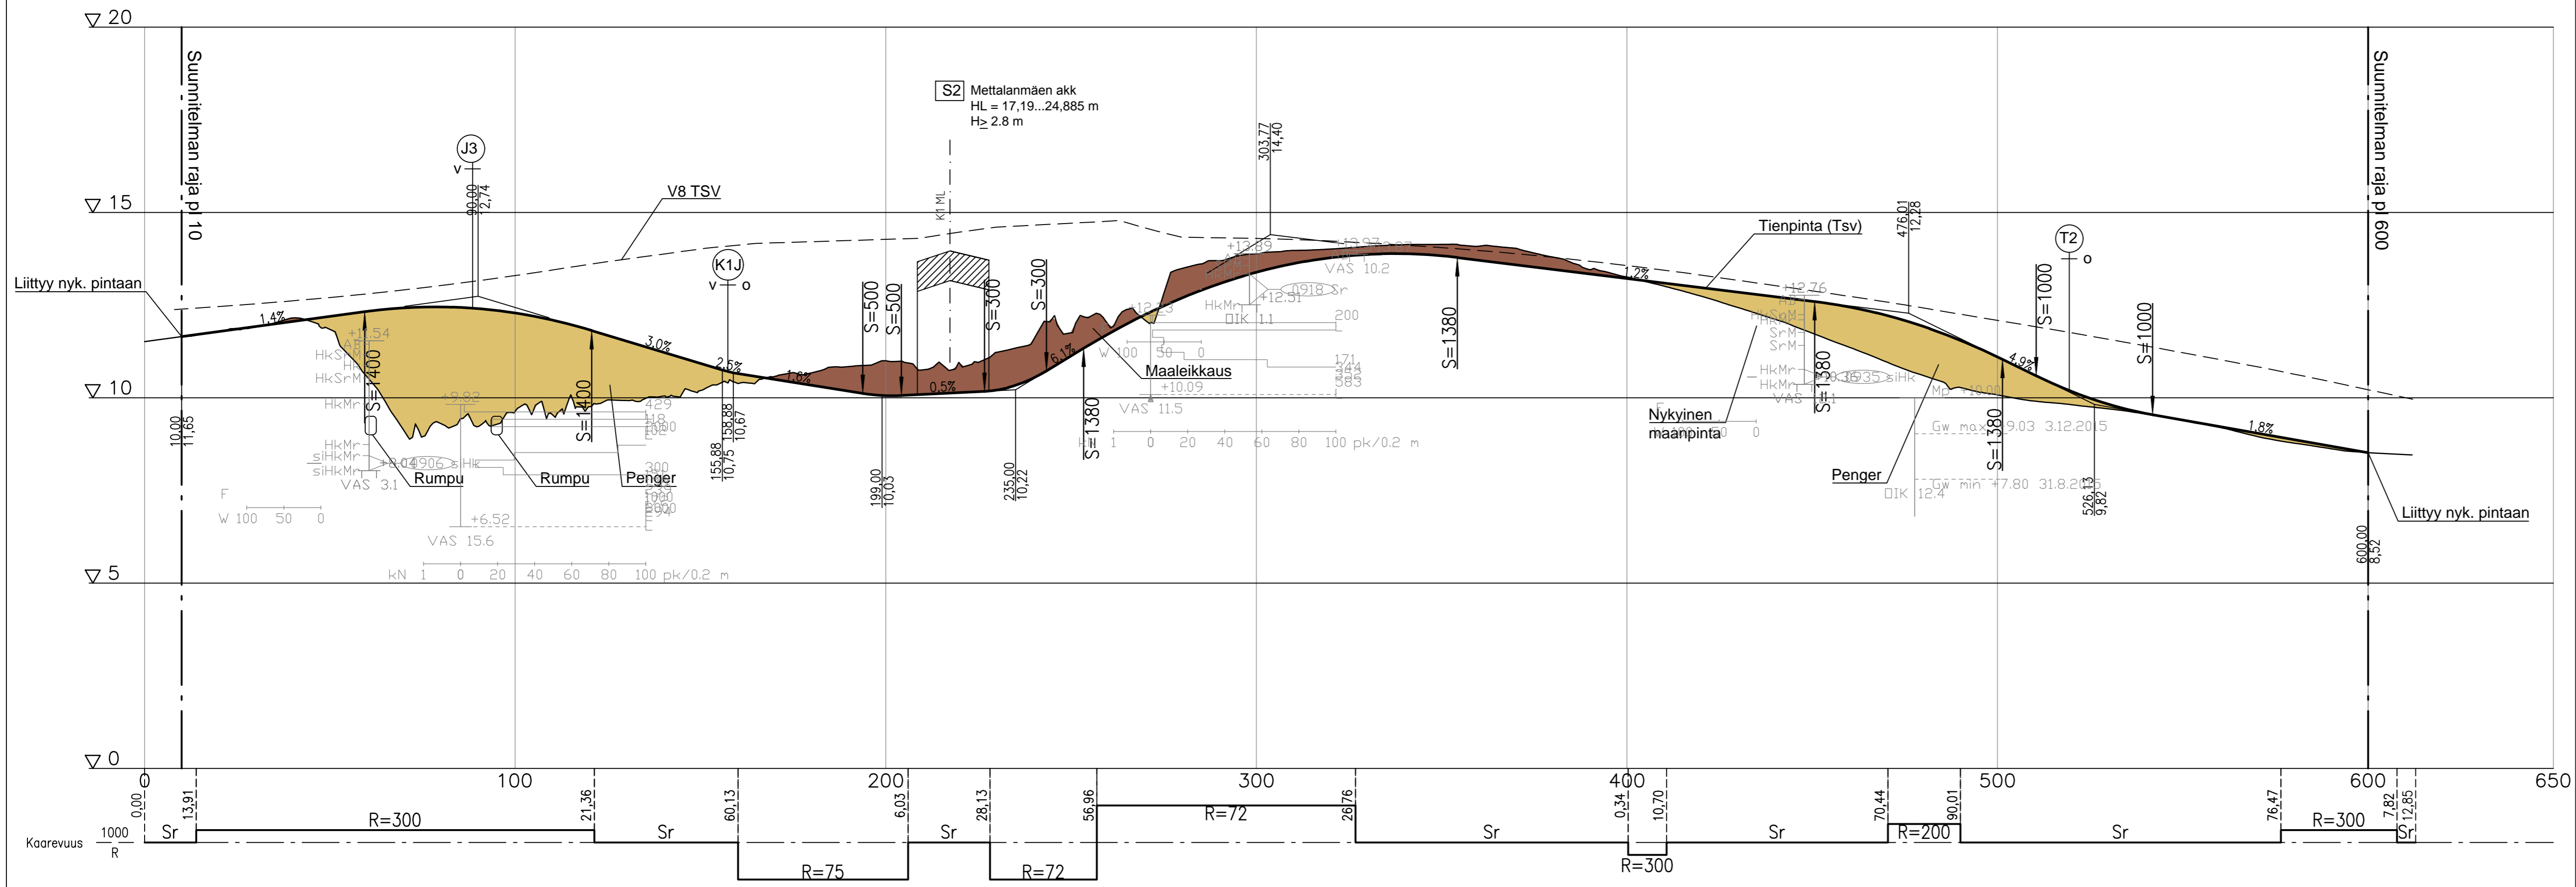

Merkki	Muutos	Pvm	Suunn.	Tark.
Hankkeen nimi <b>Valtatie 8 parantaminen Mettalanmäen kohdalla</b> Raahе				
Päiirustuksen sisältö <b>Pituusleikkaus J1</b>				
 Kiviharjunenkatki 1 D, 90220 OULU puh.0207 864 12		 Veteraaninkatu 1, PL 86, 90101 OULU puh.0295 038 000, fax. 08 816 2869		 Veteraaninkatu 1, PL 86, 90101 OULU puh.0295 038 000, fax. 08 816 2869
Pvm	Suunn.	Pvm	Tark.	Pvm
28.4.2017	Proj.pääll. <i>Paula Pihkanen</i>	28.4.2017	Hyv.	28.4.2017
Tierekisteritunnus		Suha		Mittakaava
8/429/642 - 8/429/1440		1511		1:1000/1:100
8103/1/1353 - 8103/1/1575				5T-3

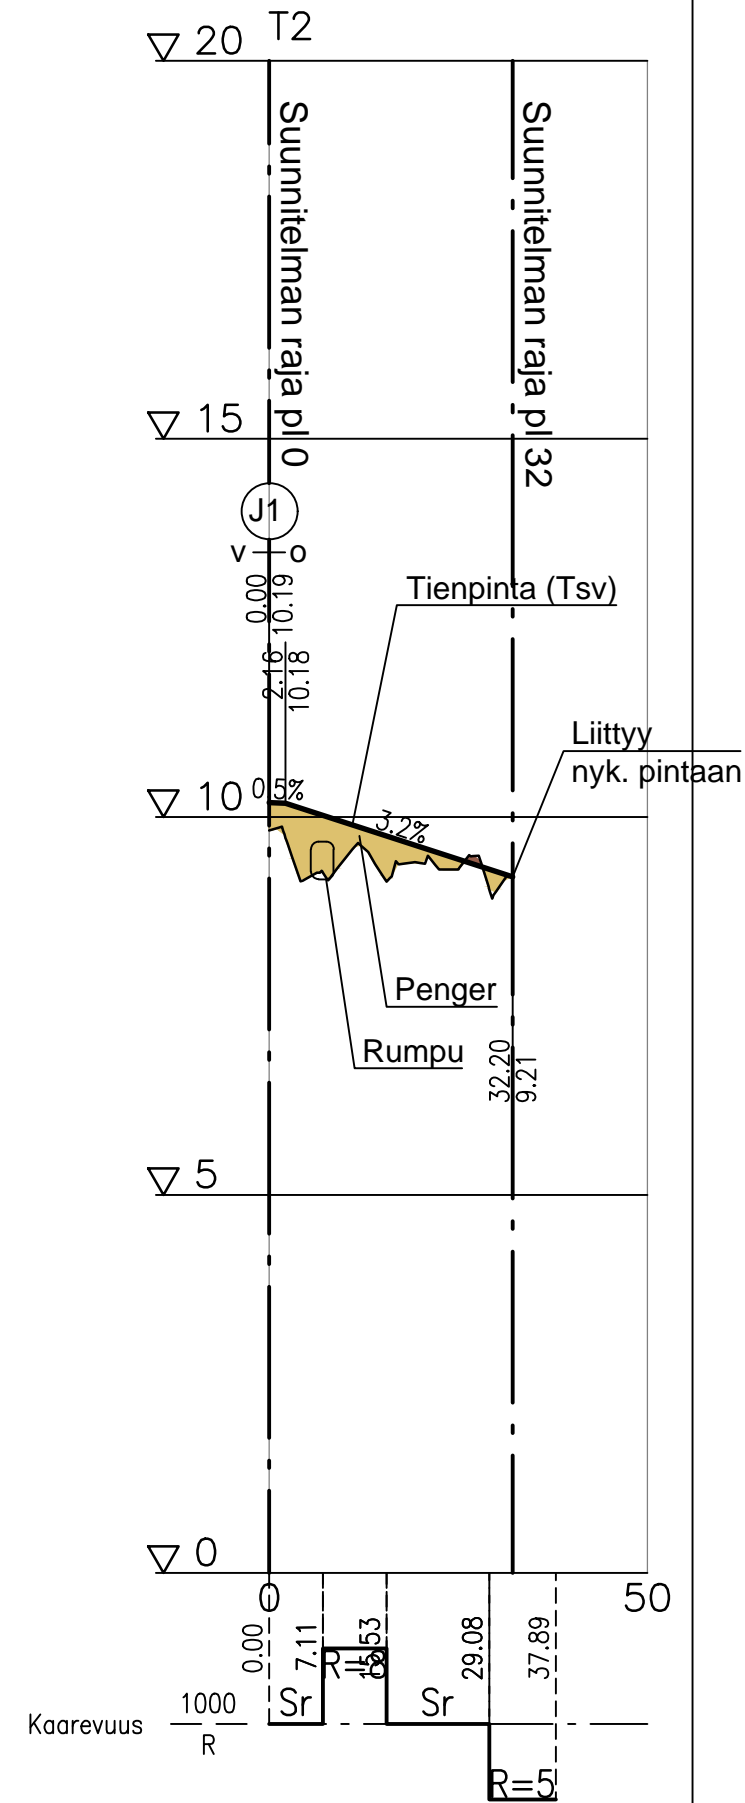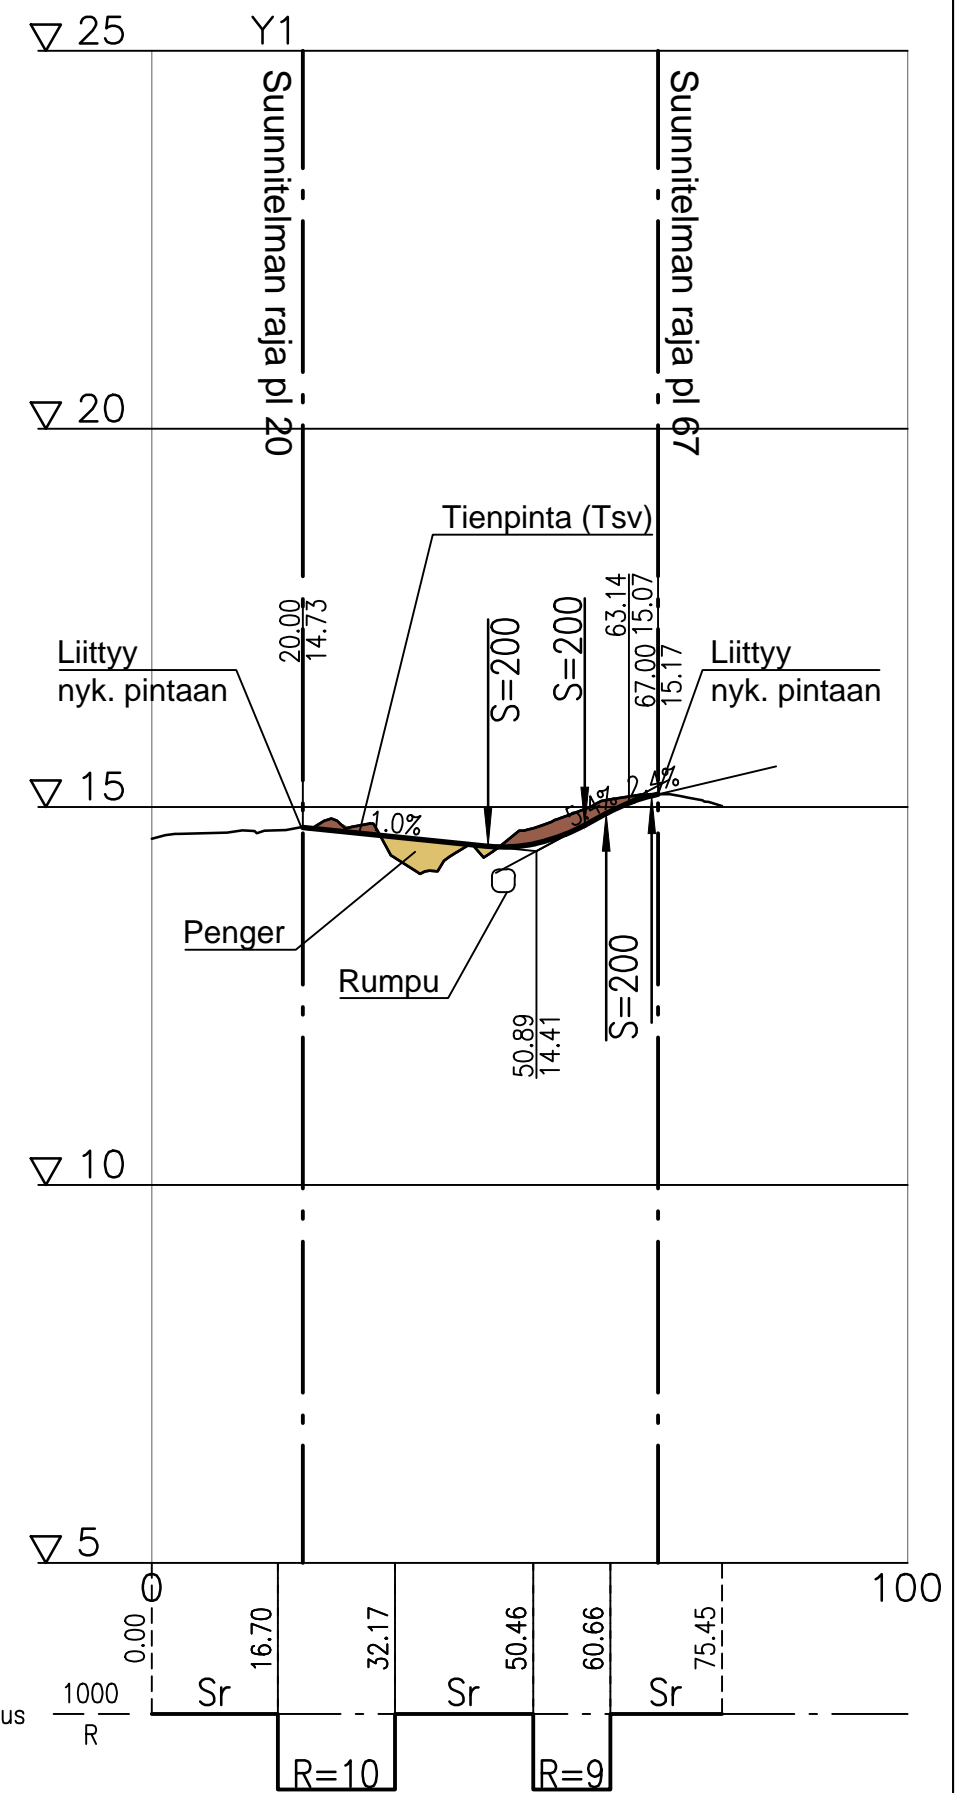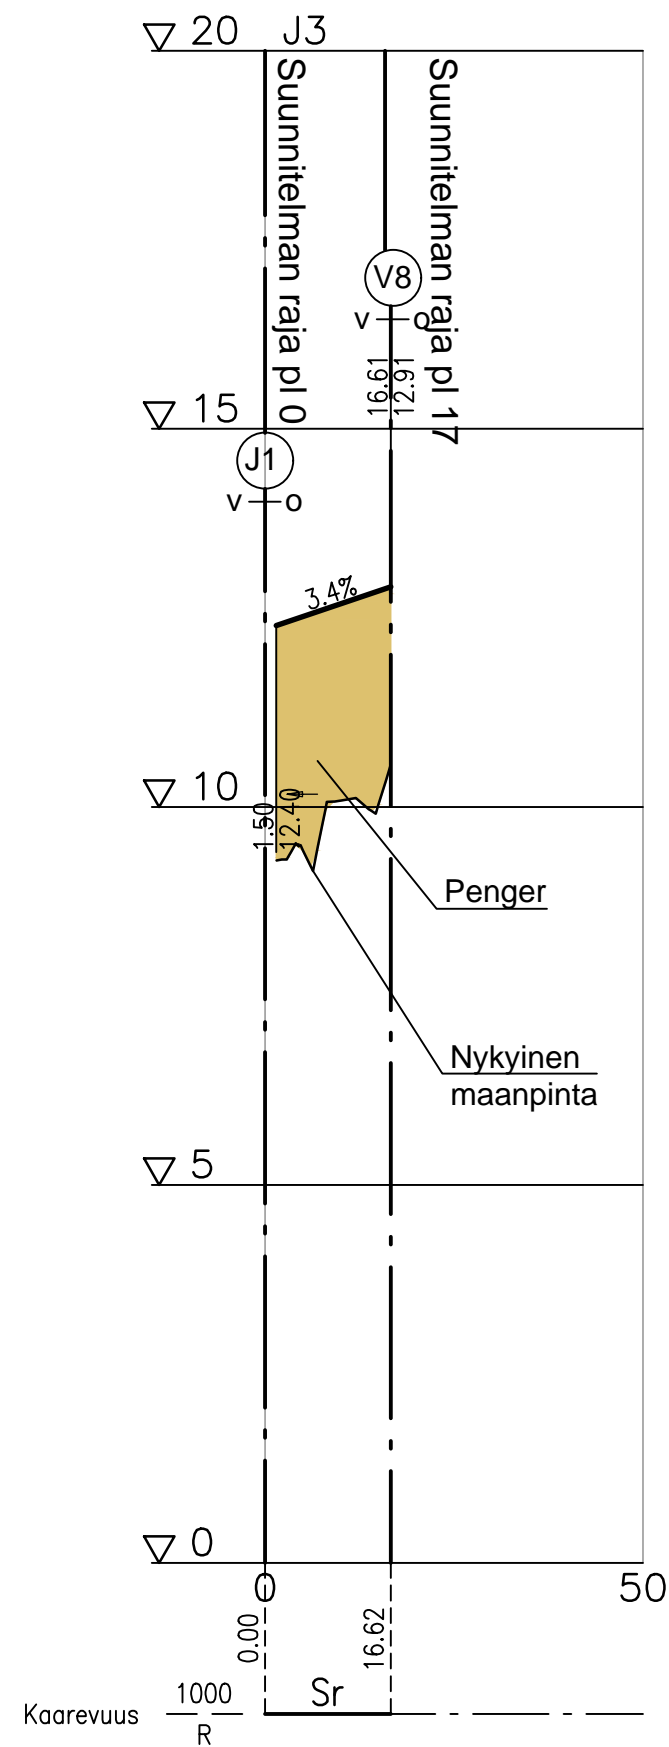

Merkki	Muutos	Pvm	Suunn.	Tark.
Hankkeen nimi				
Valtatien 8 parantaminen Mettalanmäen kohdalla Raahе				
Piirustuksen sisältö				
Pituusleikkaus J3, Y1, T2				
 Kiviharjunenkatu 1 D, 90220 OULU puh.0207 864 12		 RAAHEN KAUPUNKI		 Elinkeino-, liikenne- ja ympäristökeskus Veteraaninkatu 1, PL 86, 90101 OULU puh.0295 038 000, fax. 08 816 2869
Pvm	Suunn.	Pvm	Tark.	Pvm
28.4.2017	Proj.paäll. <i>Coordin</i>	28.4.2017	Tark. Paula Pihkanen	28.4.2017
Tierekisteritunnus		Suha		Mittakaava
8/429/642 - 8/429/1440		1511		1:1000/1:100
8103/1/1353 - 8103/1/1575				Piir.nro
				5T-4