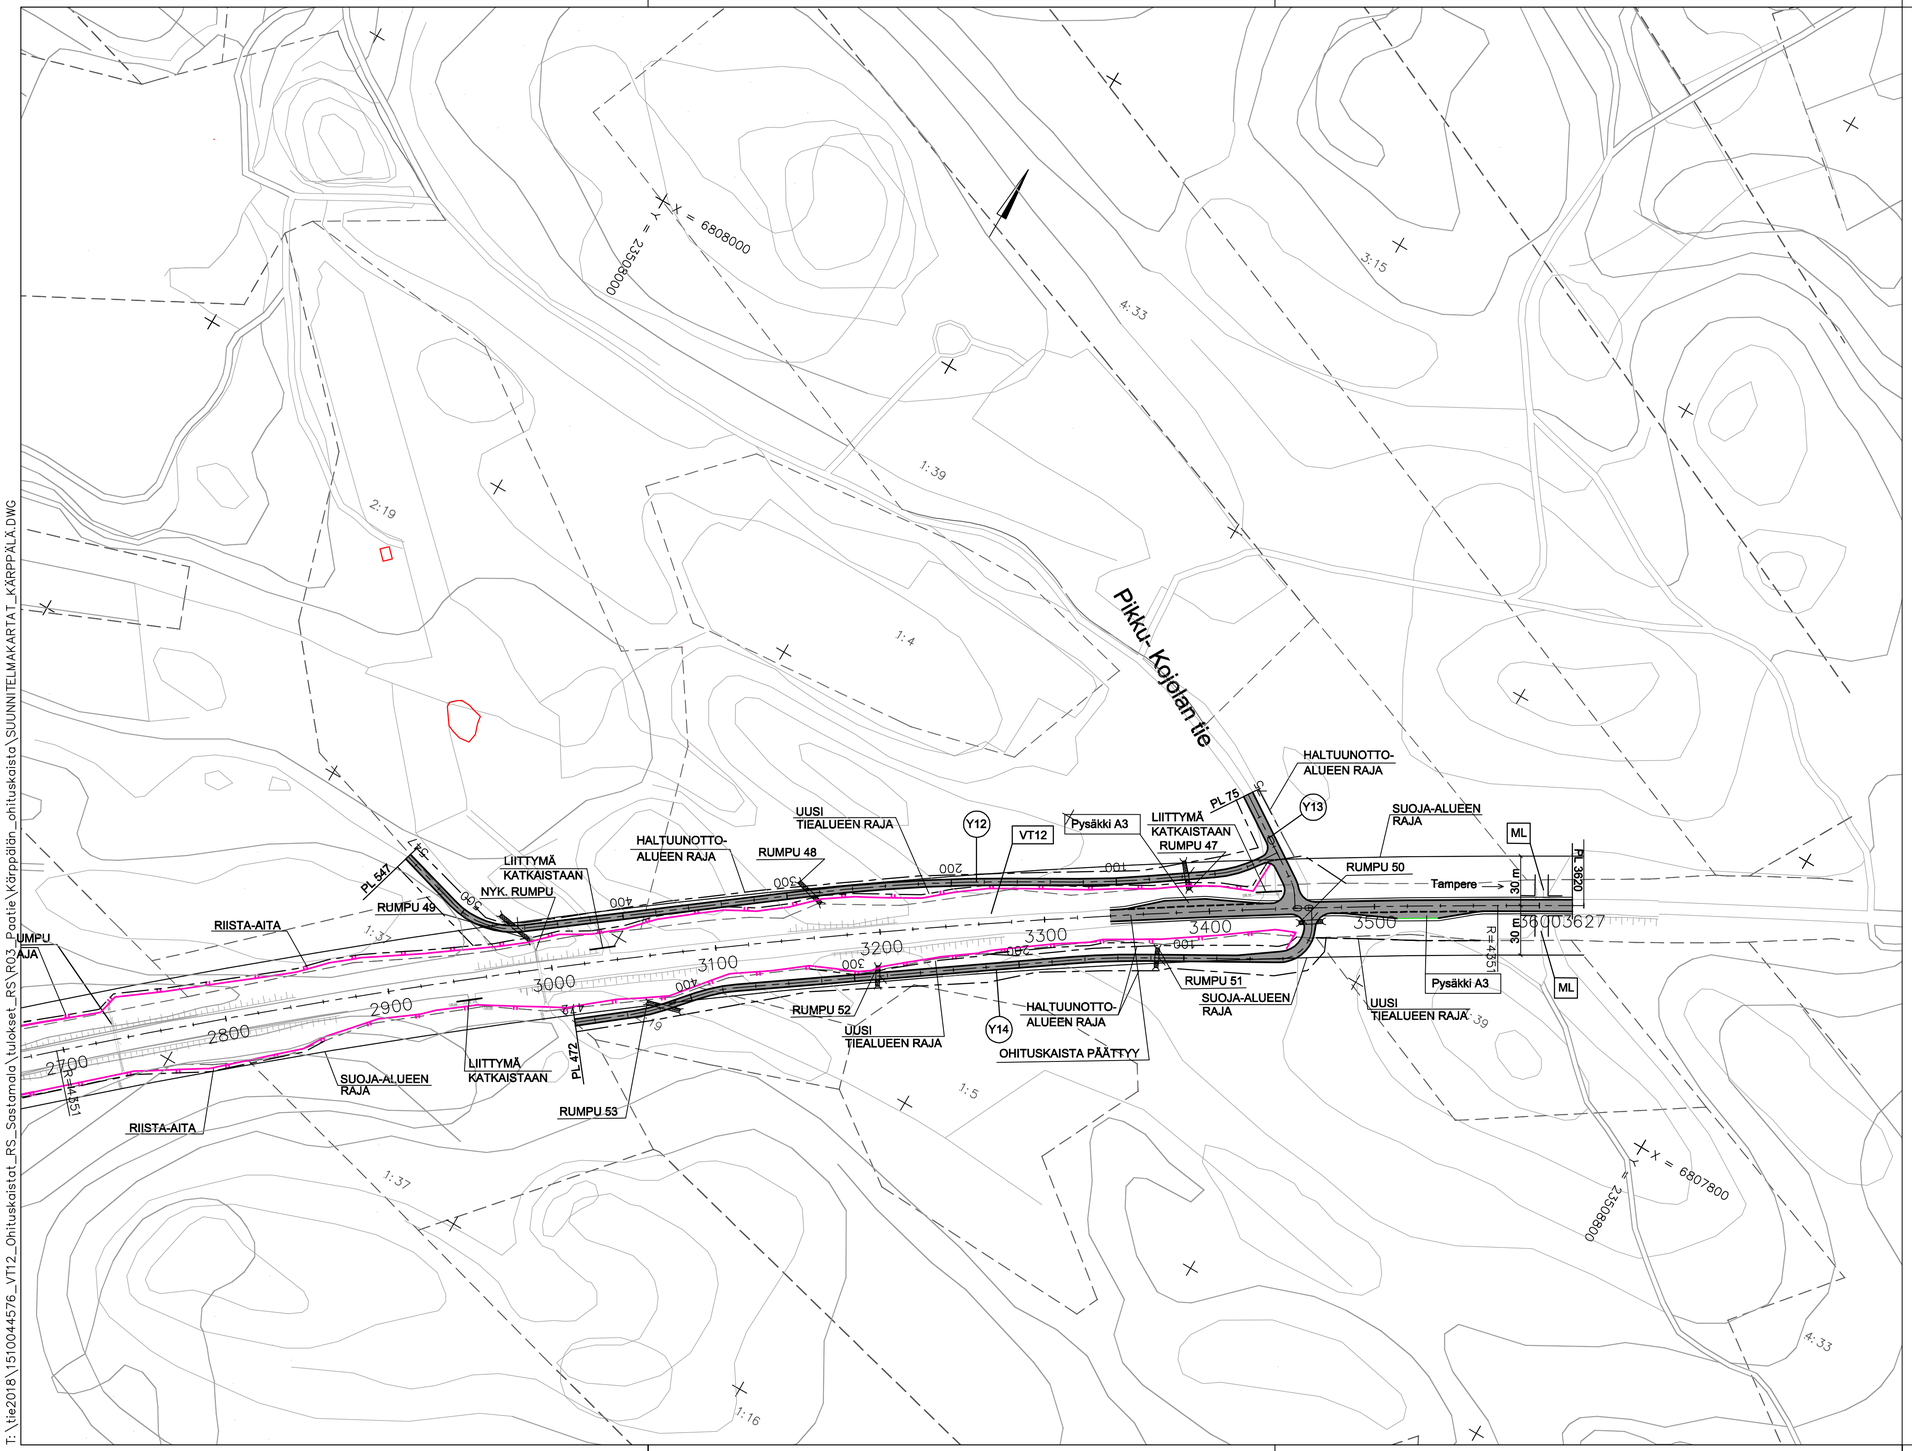

T:\tie2018\1510044576_VT12_Ohituskaistat_RS_Sastamala\tulokset_RS\R03_Pastie\Kärppälän_ohituskaista\SUUNNITELMAKARTAT_KÄRPPÄLÄ.DWG

LUONNOS 20.11.2018

Merkki	Muutos	Pvm	Suunn.	Tark.

Hankkeen nimi

VALTATIEN 12 PARANTAMINEN VÄLILLÄ
NOKIA - SASTAMALA

Piirustuksen sisältö

Kärppälän ohituskaista
Suunnitelmakartta V12 plv. 2800 - 3620

RAMBOLL

Ramboll
PL 718, Pakkahuoneenaukio 2
33101 Tampere
puh. 020 755 611
www.ramboll.fi

Elinkeino-, liikenne- ja ympäristökeskus

Pvm	Proj.pääll.	Markku Uusitalo	Pvm	Heikki Koski
xx.xx.2019	Suunn.	Arto Viitanen	xx.xx.2019	

Tierekisteritunnus	Koordinaatti- ja korkeusjärj.	Mittakaava	Piir.nro
12/120/6200-12/121/2150	ETRS-GK23, N2000	1:2000	R3/8