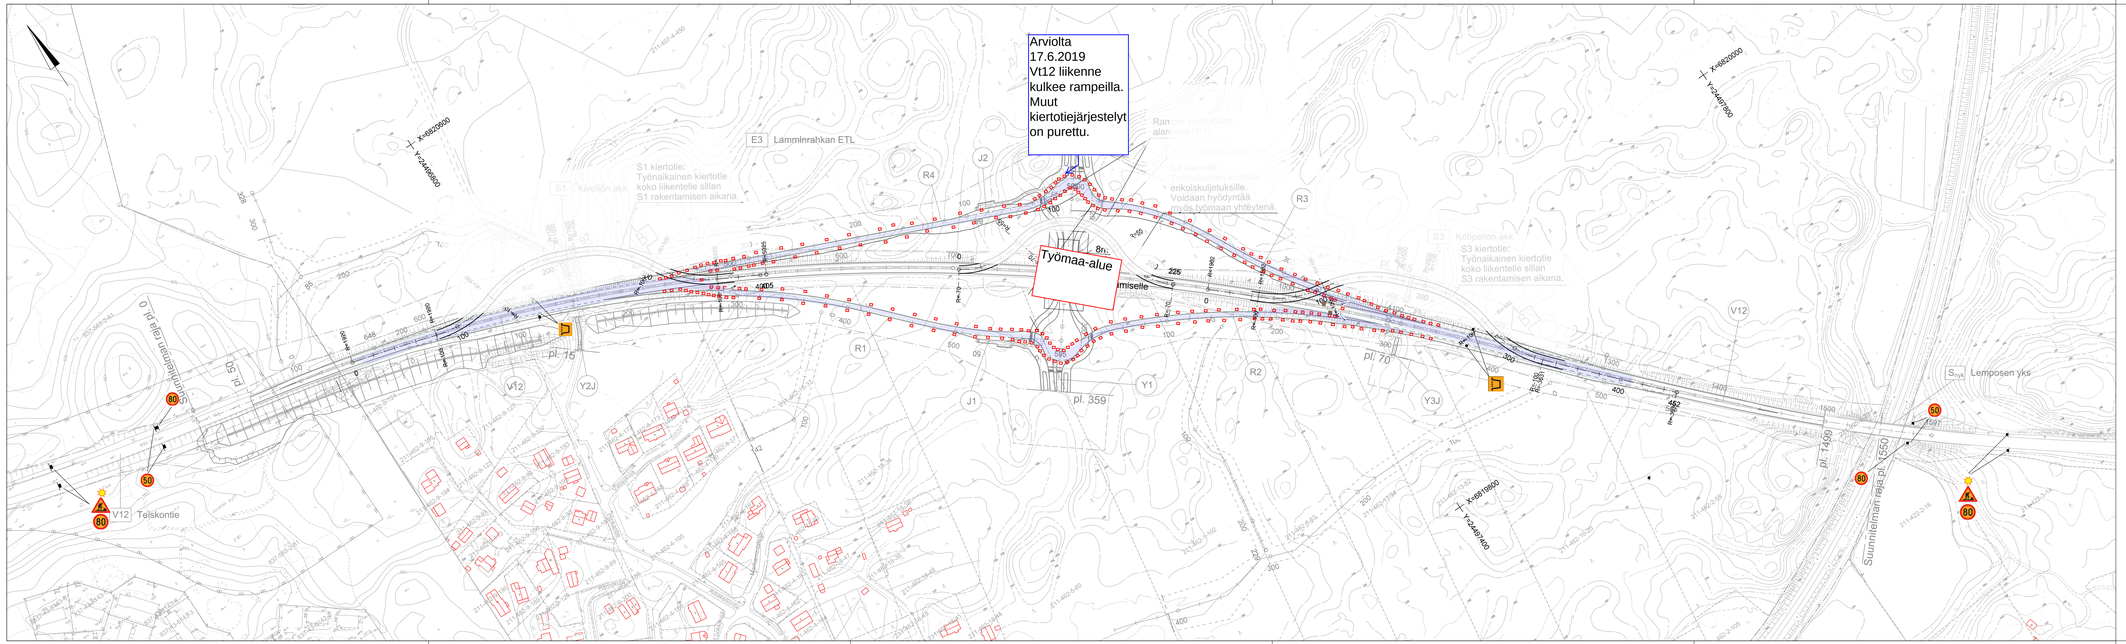

DESTIA

Liikenteenjärjestelysuunnitelma
V12 parantaminen Lamminrahkan eritasoliittymällä

aikaväli 10.6.2019 - 10.10.2019

Laatinut
Työmaapäällikkö Mika Uusitalo
044 7533 193