
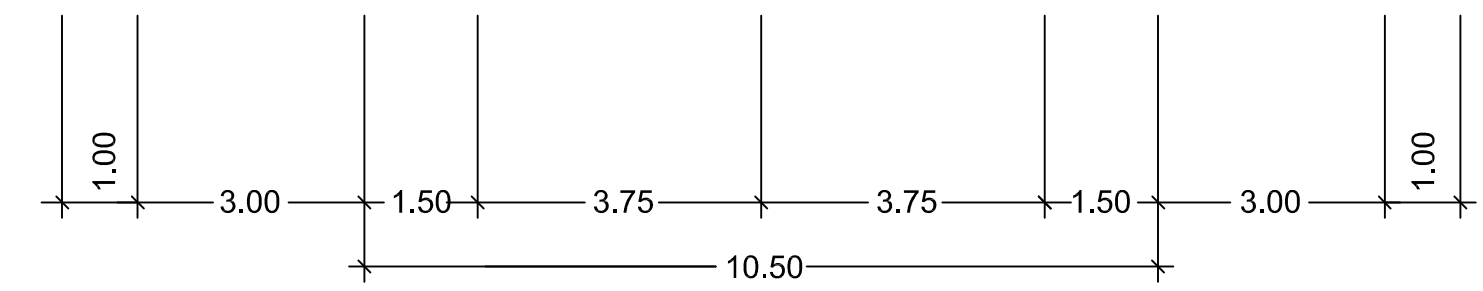


V3
poikkileikkaus 1+1
leikkaus / kallioleikkaus

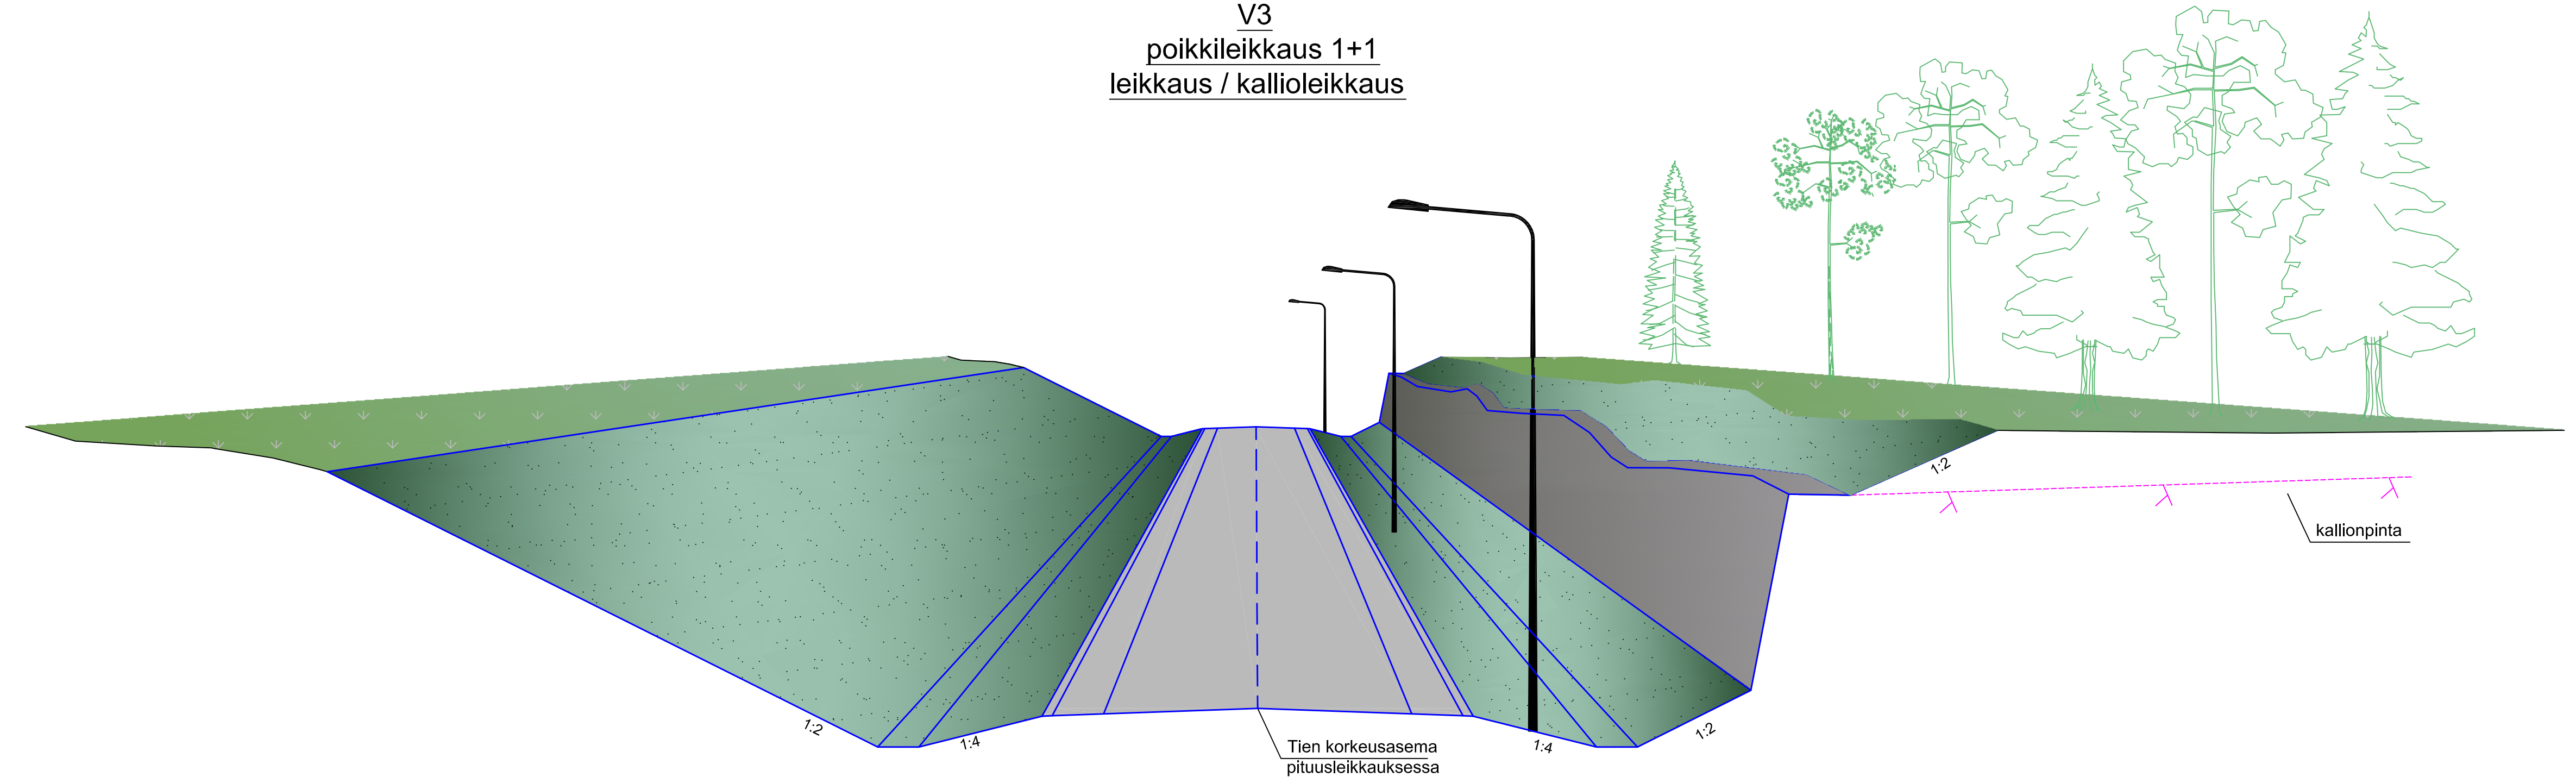

LUONNOS

Merkit	Muutos	Pvm	Suunn.	Tark.	Koordinaattijärjestelmä	KKJ	Valtatien 3 parantaminen välillä Ikaalisten eritasoliittymä - Teikangas, Tiesuunnitelma
					Korkeusjärjestelmä	N60	
Pvm		Pvm	Kari Lehto		Tieregisteritunnus		V3 liikennetekninen poikkileikkaus 1+1 leikkaus / kallioleikkaus
31.12.2014	Tero Haarajärvi	31.12.2014	Sami Snellman		V3 210/2865-211/1690	Mittakaava	
						1:100	Piir.nro
							4T-1