



Y-tiet  
sorapintainen  
matalapenger / leikkaus

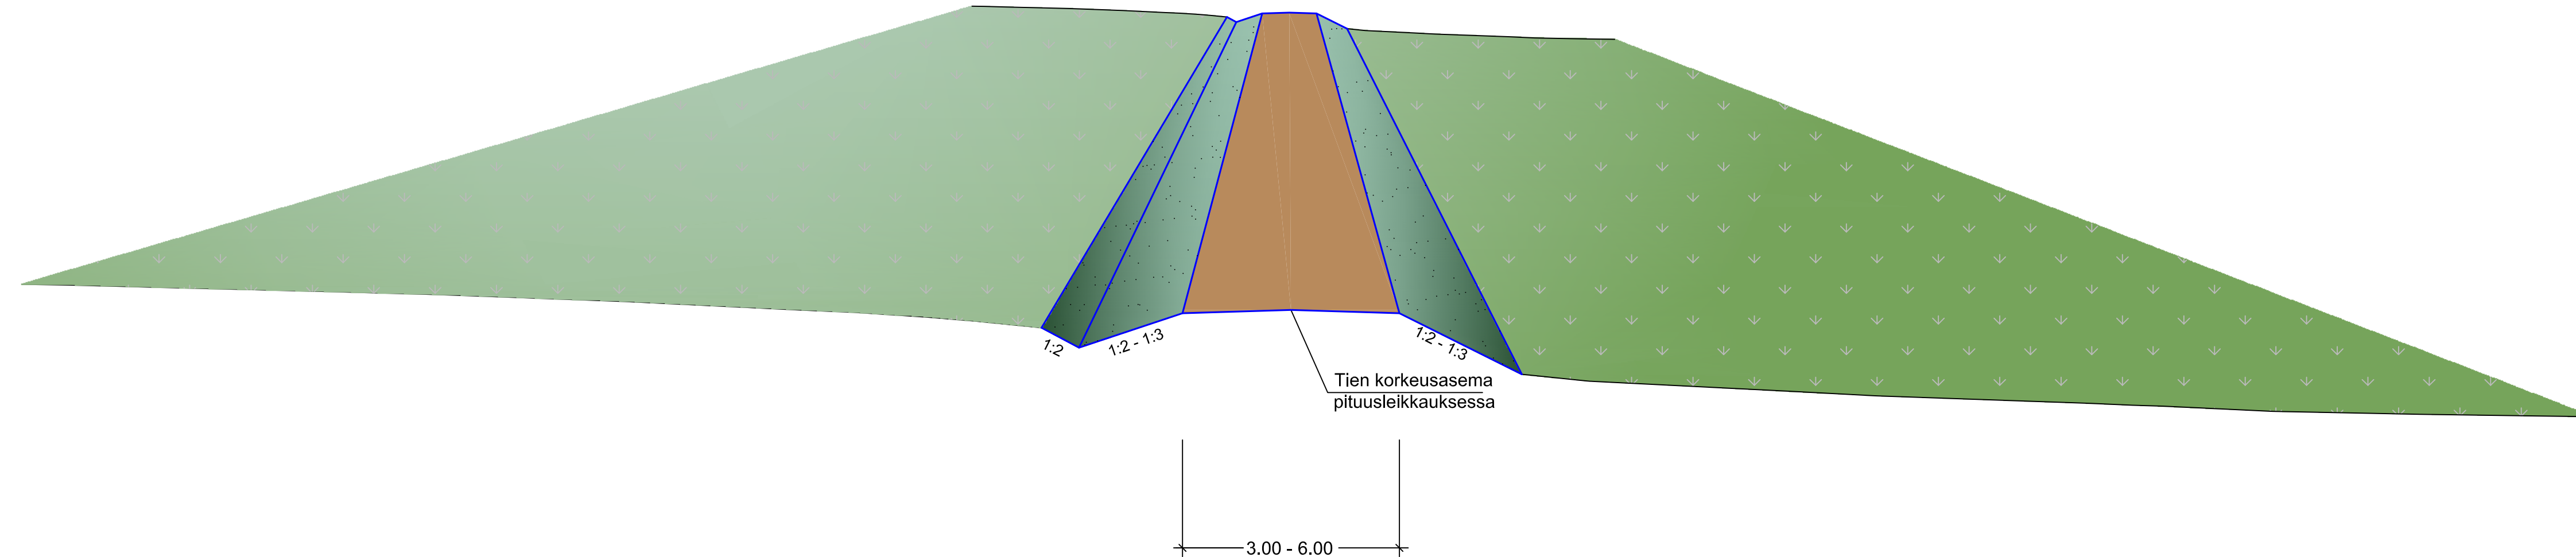

**LUONNOS**

Merkki	Muutos	Pvm	Suunn.	Tark.	Koordinaattijärjestelmä	KKJ	Valtatien 3 parantaminen välillä Ikaalisten eritasoliittymä - Teikangas, Tiesuunnitelma
					Korkeusjärjestelmä	N60	
Pvm		Pvm			Tierekisteriluvut		Y-tiet sorapintainen matalapenger / leikkaus
31.12.2014	Tero Haarajärvi	31.12.2014	Kari Lehto Sami Snellman		V3 210/2865-211/1690		Mitakaava 1:100
							Piir.no 4T-11

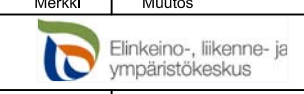

**DESTIA**