


V3
 poikkileikkaus 2+1
 keskikaiteella
 matalapenger / leikkaus

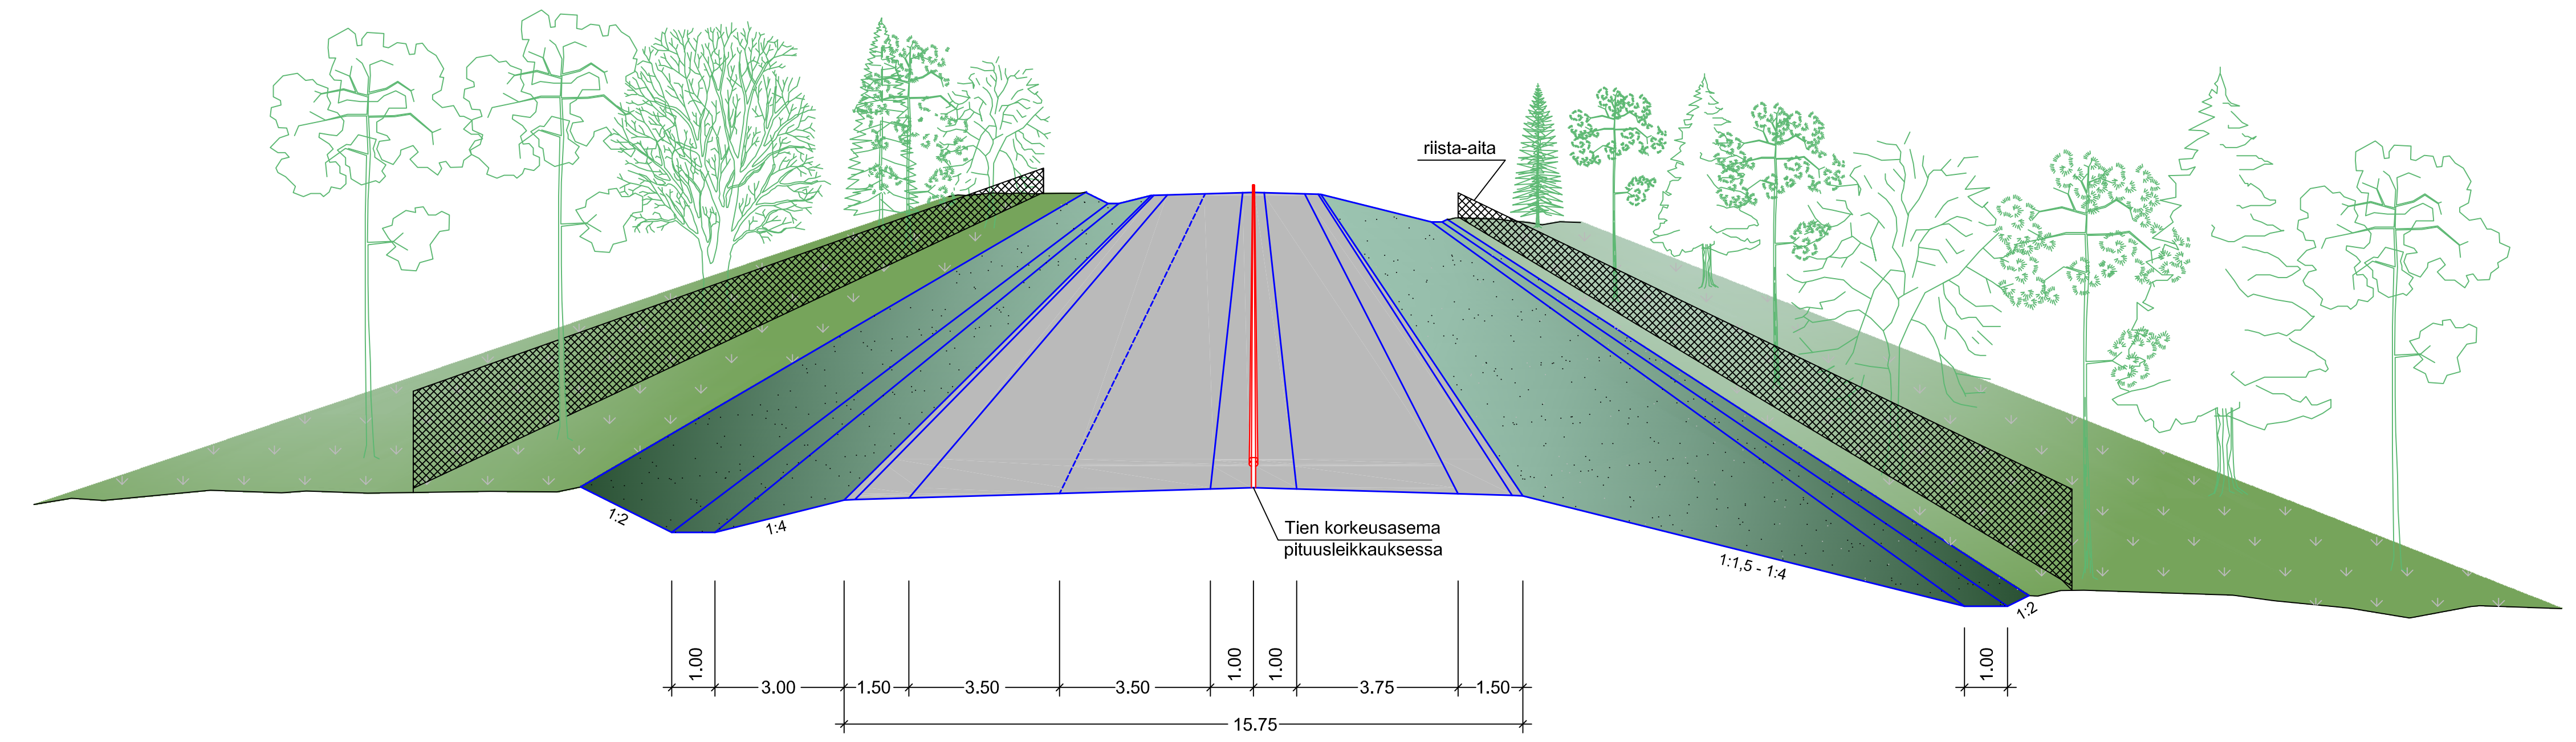

LUONNOS

Merkit	Muutos	Pvm	Suunn.	Tark.	Koordinaattijärjestelmä	KKJ	Valtatien 3 parantaminen välillä Ikaalisten eritasoliittymä - Teikangas, Tiesuunnitelma	
		DESTIA			Korkeusjärjestelmä	N60	V3 liikennetekninen poikkileikkaus 2+1 keskikaiteella, matalapenger / leikkaus	
Pvm	Pvm	Pvm	Pvm		Tiirekisteritunnus		Mittakaava	Piir.nro
31.12.2014	Tero Haarajärvi	31.12.2014	Kari Lehto Sami Snellman		V3 210/2865-211/1690		1:100	4T-2