


V3  
poikkileikkaus 2+1  
keskikaiteella  
pohjaveden suojaus

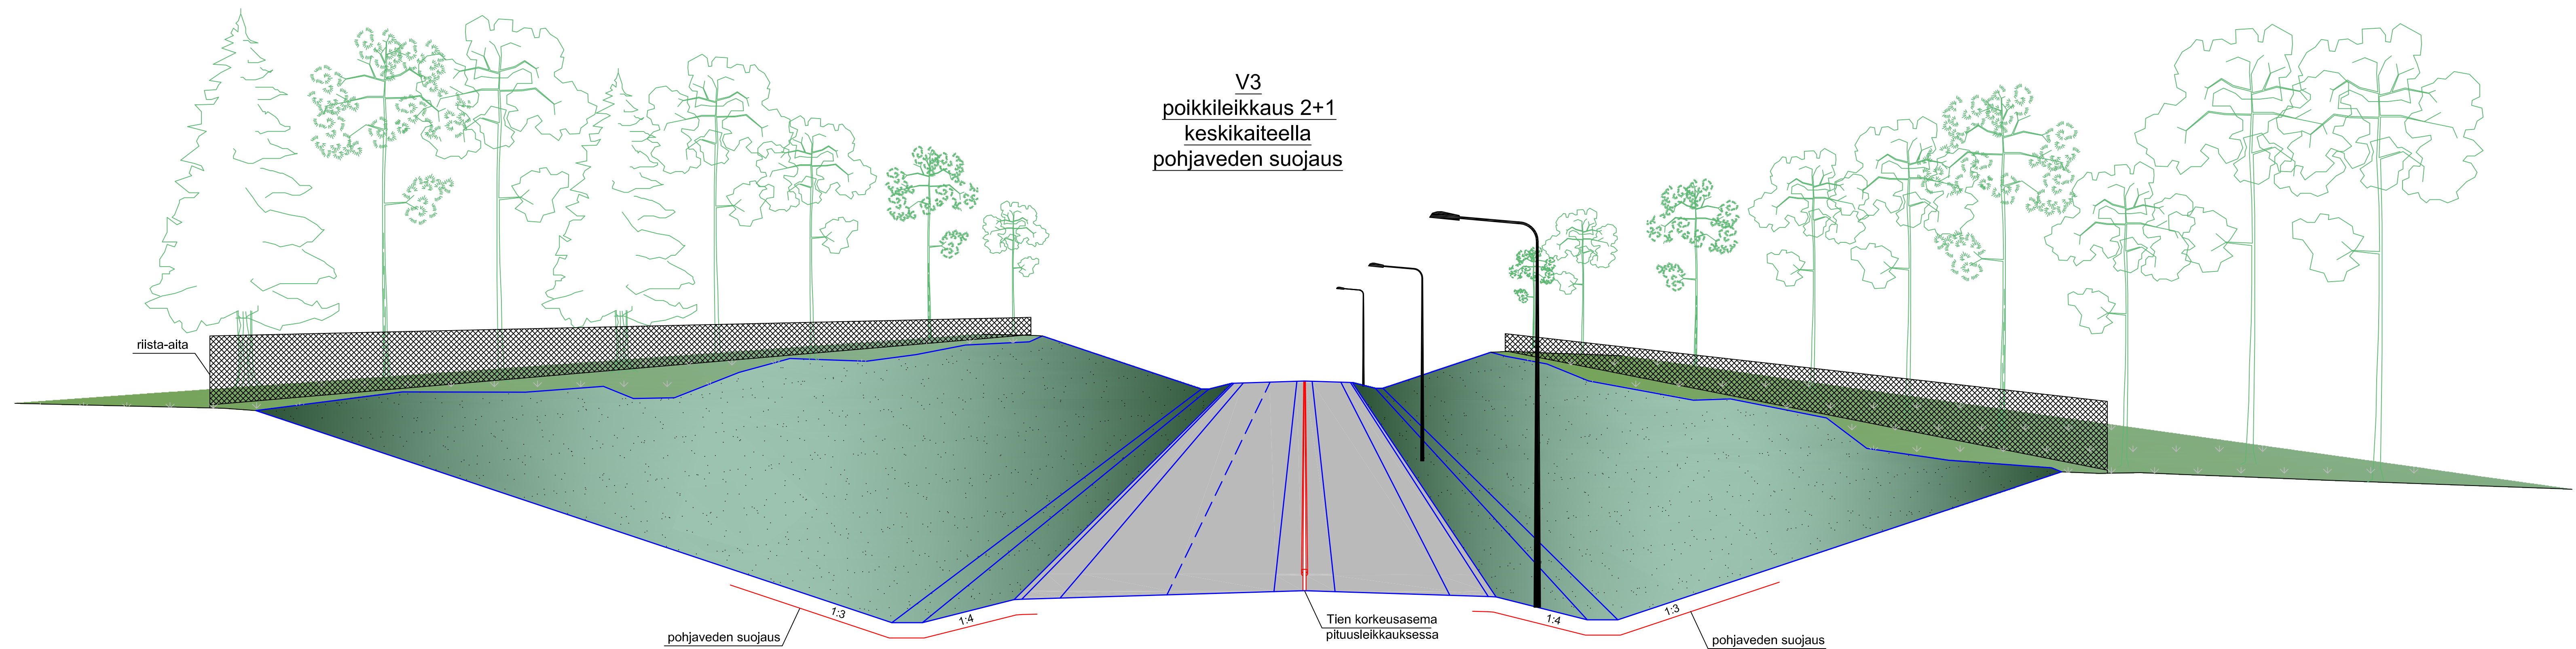

pohjaveden suojaus

1:3


1:4

Tien korkeusasema  
pituusleikkauksessa

1:4

1:3

pohjaveden suojaus

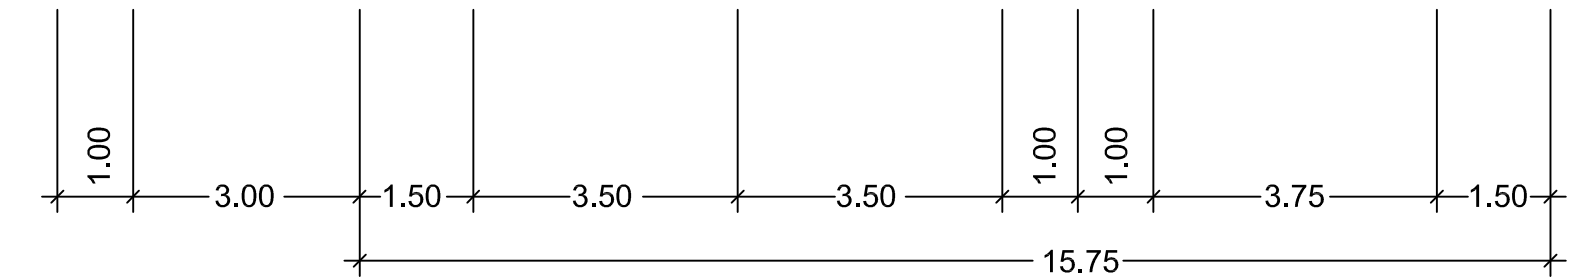

**LUONNOS**

Merkit	Muutos	Pvm	Suunn.	Tark.	Koordinaattijärjestelmä	KKJ	Tark.
					Koordinaattijärjestelmä	KKJ	
					Korkeusjärjestelmä	N60	
Pvm		Pvm			Tiirekisterinum		
31.12.2014		31.12.2014			V3 210/2865-211/1690		
Tero Haarajärvi		Kari Lehto Sami Snellman			V3 liikennetekninen poikkileikkaus 2+1 keskikaiteella / pohjavedensuojaus		
						Mittakaava	Piir.nro
						1:100	4T-3

Valtatien 3 parantaminen välillä Ikaalisten eritasoliittymä - Teikangas, Tiesuunnitelma