


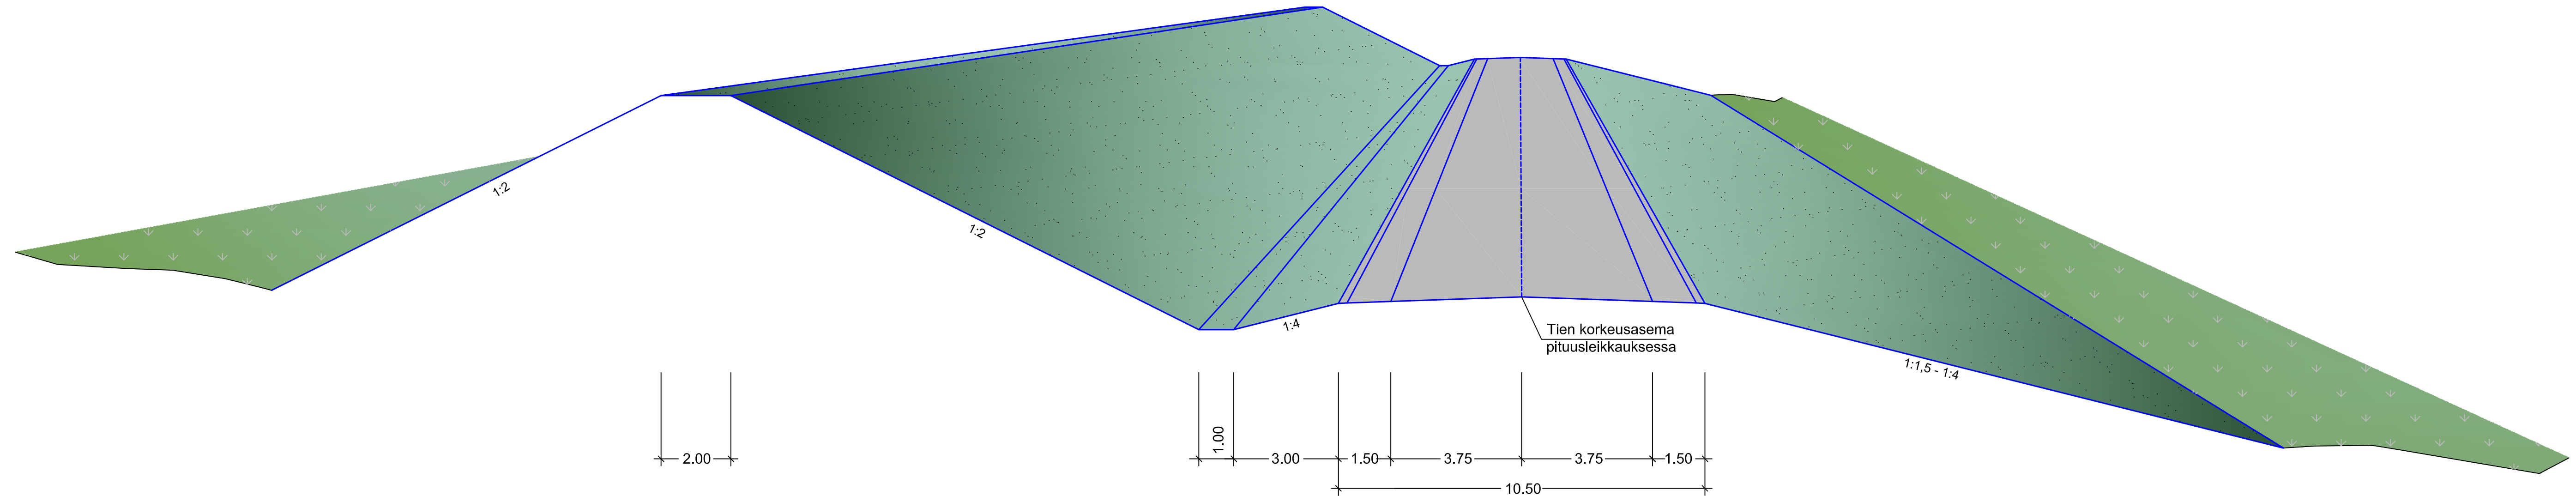

V3
poikkileikkaus 1+1
meluvalli / penger



LUONNOS

Merkki	Muutos	Pvm	Suunn.	Tark.	Koordinaattijärjestelmä	KKJ	Valtatien 3 parantaminen välillä Ikaalisten eritasoliittymä - Teikangas, Tiesuunnitelma
					Korkeusjärjestelmä	N60	
Pvm		Pvm	Kari Lehto		Tierekisteritunnus	V3 210/2865-211/1690	V3 ja liikennetekninen poikkileikkaus 1+1 meluvalli / penger
31.12.2014	Tero Haarajärvi	31.12.2014	Sami Snellman		Mittakaava	1:100	Piir.no 4T-4