


R1 ja R2
poikkileikkaus

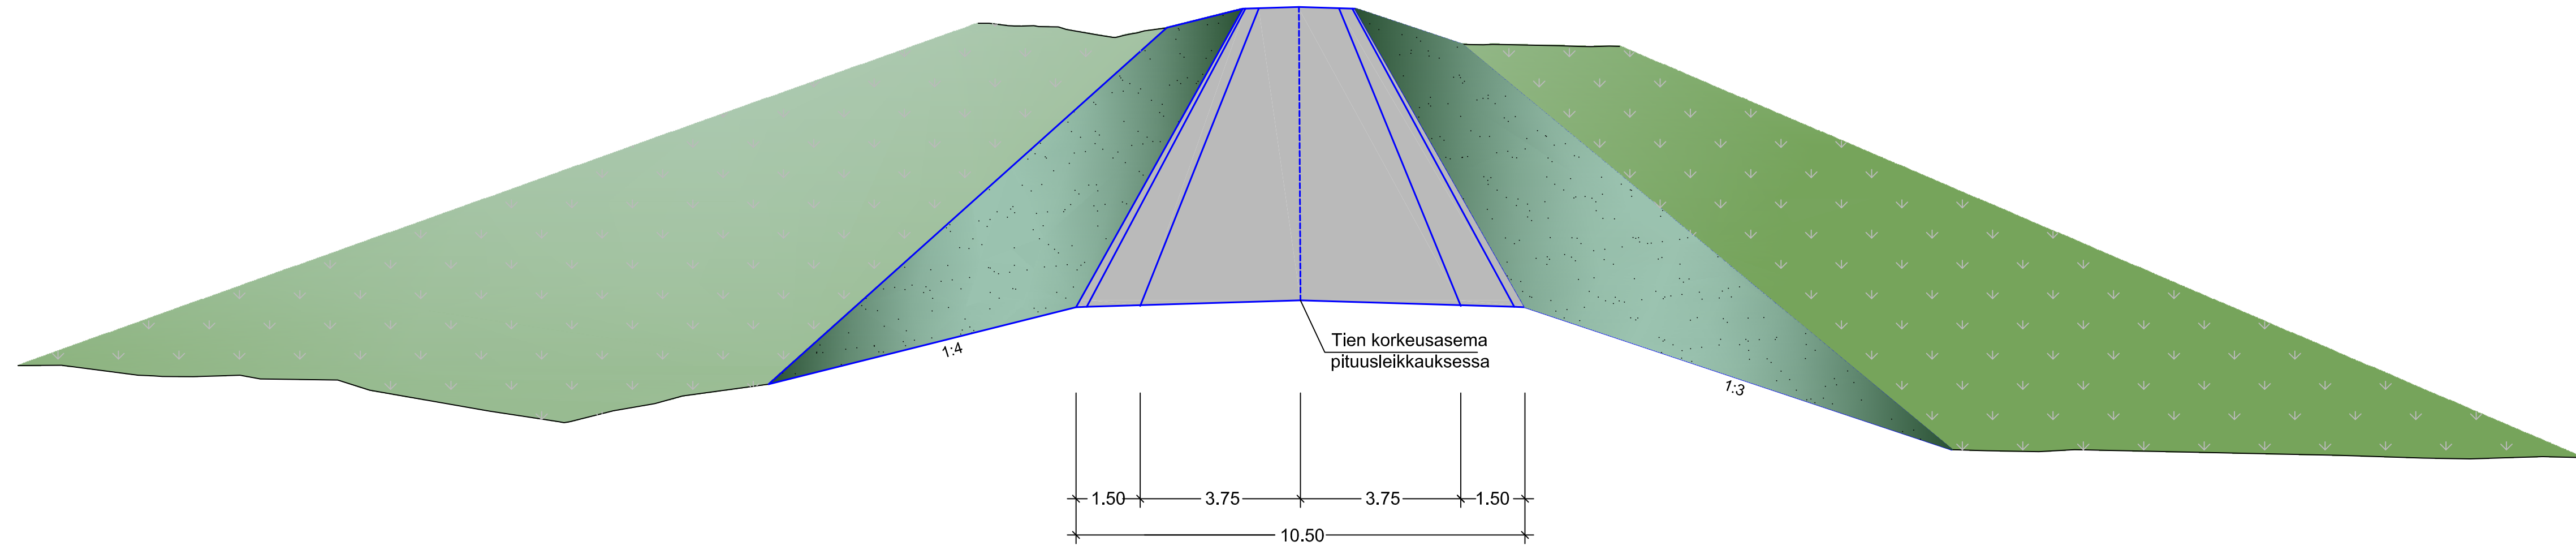

LUONNOS

Merkki	Muutos	Pvm	Suunn.	Tark.	Koordinaattijärjestelmä	KKJ	Valtatien 3 parantaminen välillä Ikaalisten eritasoliittymä - Teikangas, Tiesuunnitelma
					Korkeusjärjestelmä	N60	
Pvm		Pvm	Kari Lehto		Tierekisteritunnus	V3 210/2865-211/1690	R1 ja R2 liikennetekninen poikkileikkaus
31.12.2014	Tero Haarajärvi	31.12.2014	Sami Snellman		Mittakaava	1:100	Piir.no 4T-5