


R1A, R1B, R2A ja R2B
matalapenger / leikkaus

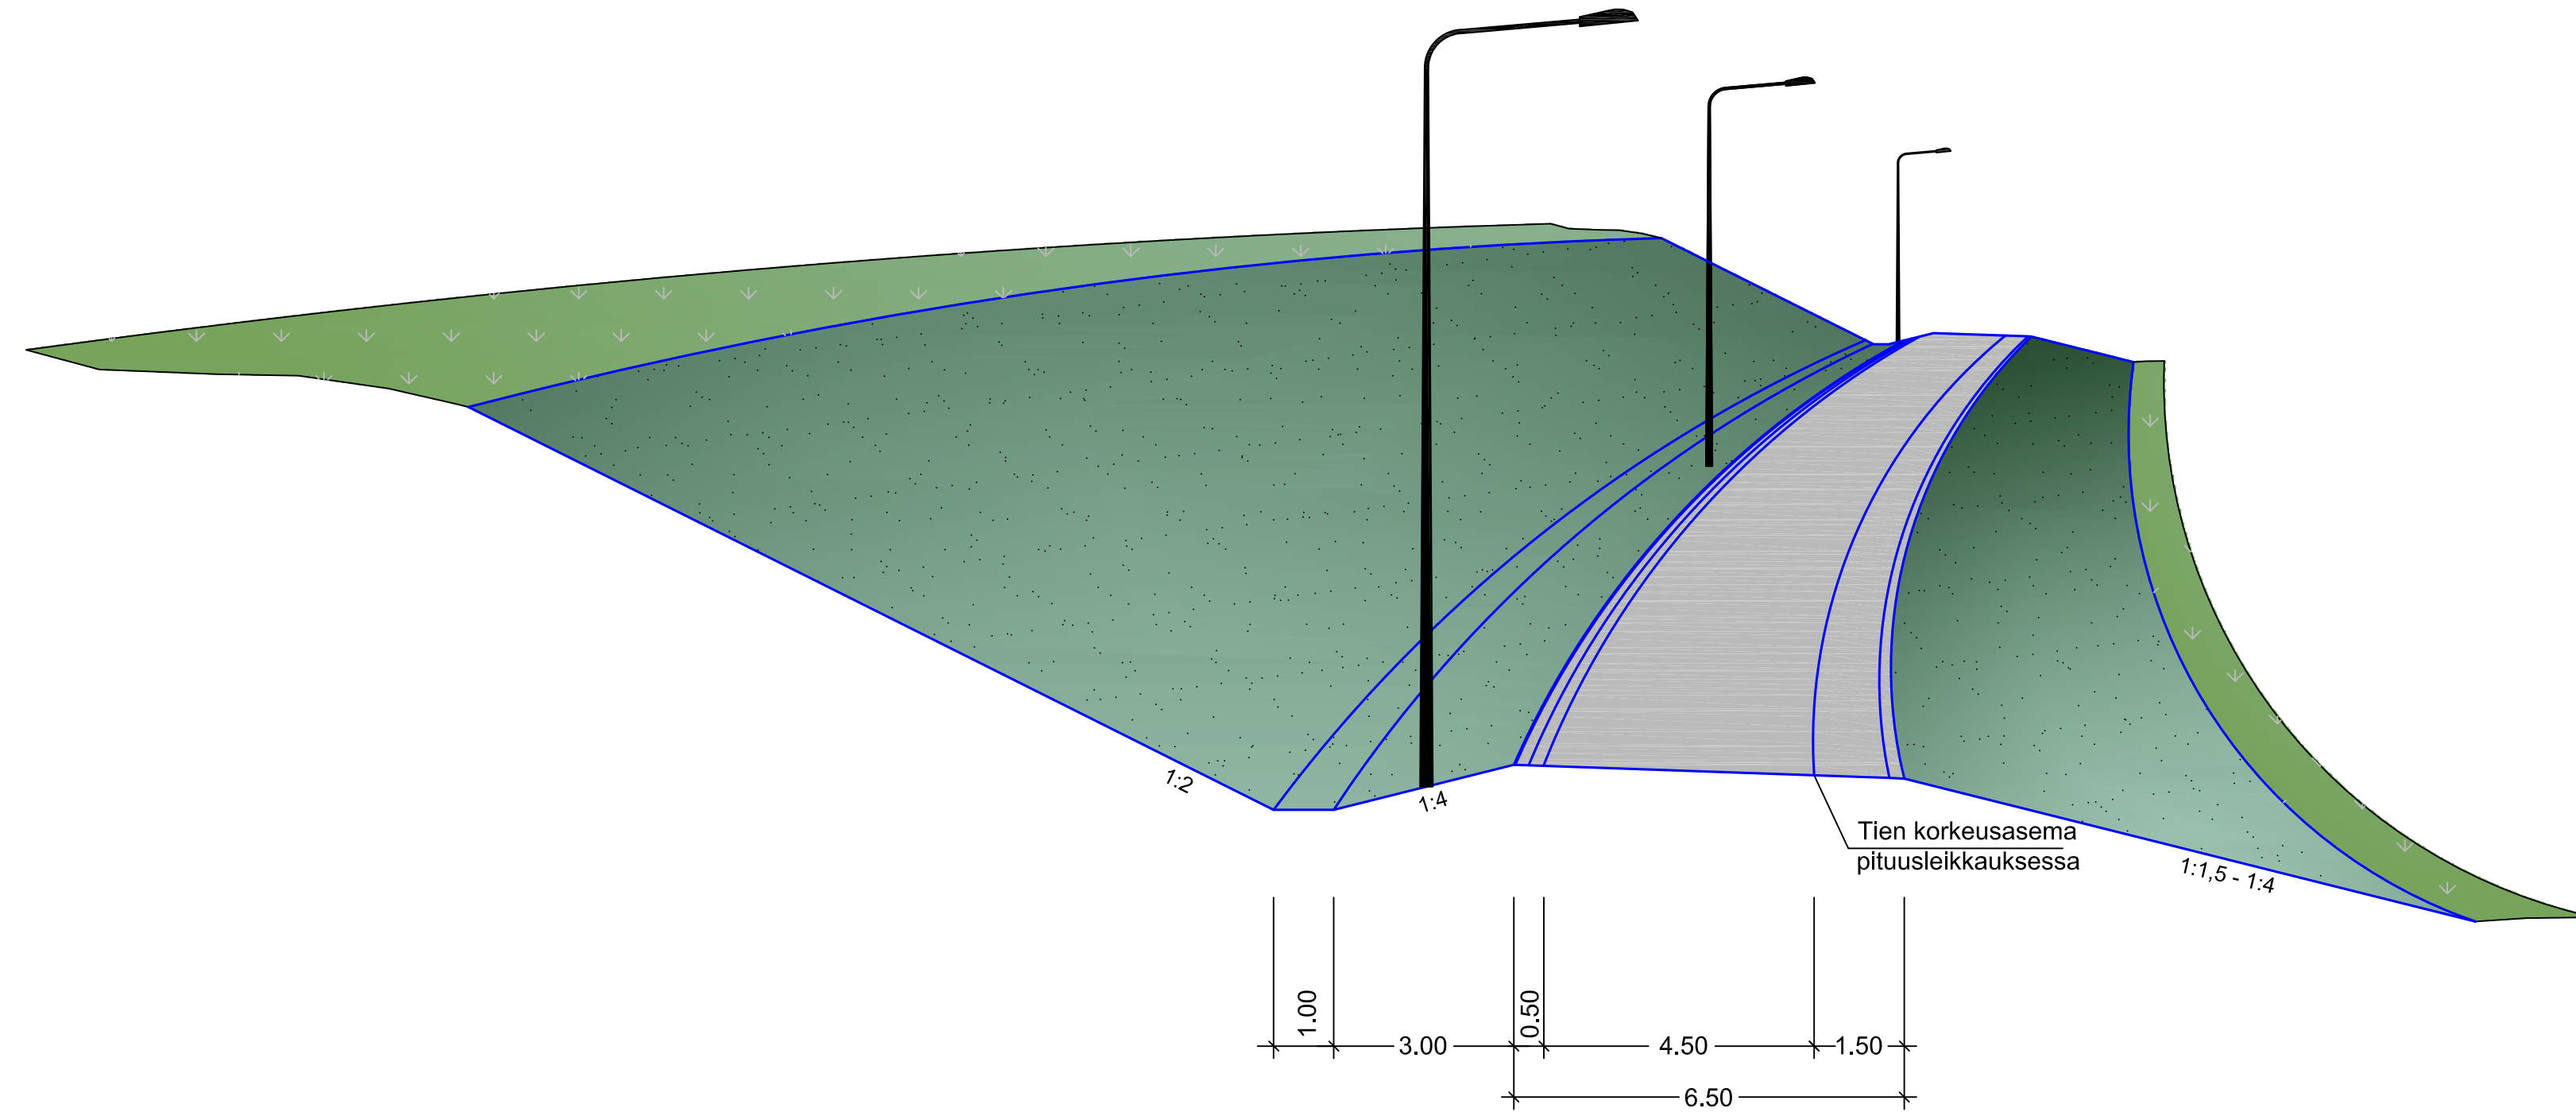

LUONNOS

Merkki	Muutos	Pvm	Suunn.	Tark.	Koordinaattijärjestelmä	KKJ	Valtatien 3 parantaminen välillä Ikaalisten eritasoliittymä - Teikangas, Tiesuunnitelma
					Korkeusjärjestelmä	N60	
Pvm		Pvm			Tierekisteriluvun		R1A, R1B, R2A, R2B liikennetekninen poikkileikkaus
31.12.2014	Tero Haarajärvi	31.12.2014	Kari Lehto Sami Snellman		V3 210/2865-211/1690		matalapenger / leikkaus
						MTakaava	1:100
						Piir.no	4T-6

DESTIA