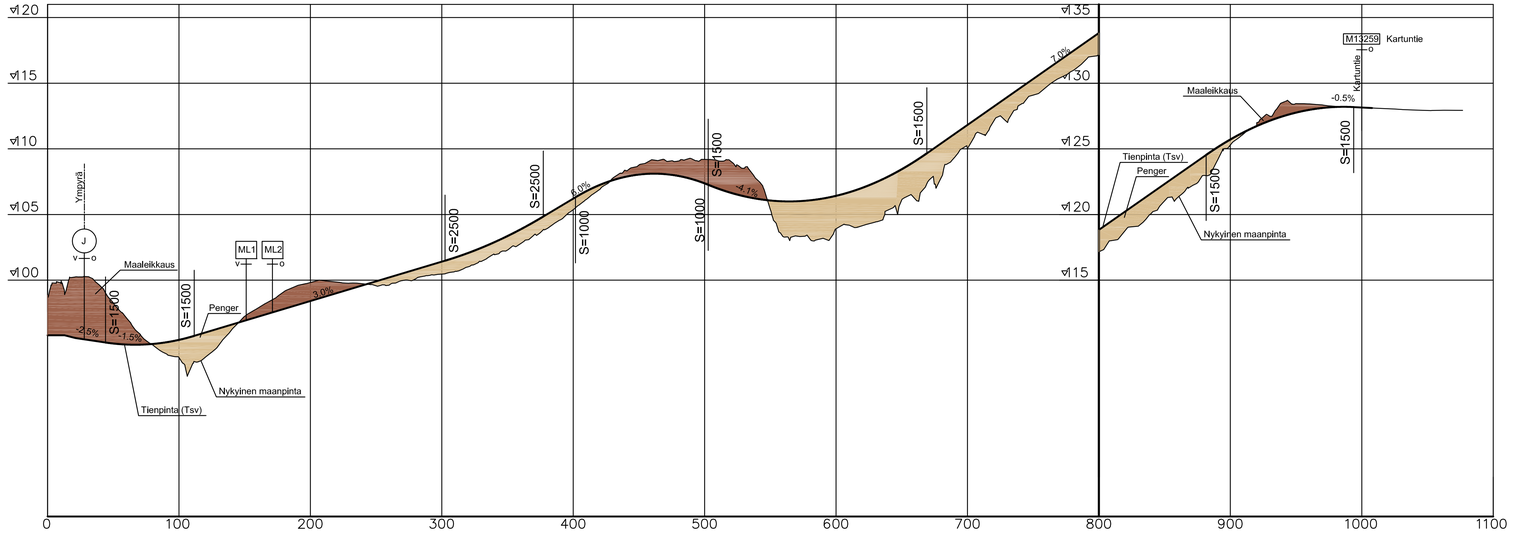

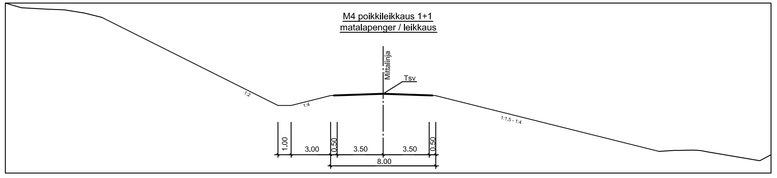

Merkkil	Muutos	Pvm	Suunn.	Tark.
Elinkeino-, liikenne- ja ympäristökeskus	DESTIA			
Pvm	Tero Haarajärvi	Pvm X.X.X	Kari Lehto Sami Snellman	

Koordinaatijärjestelmä	KKJ
Korkeusjärjestelmä	N60
Tieresiöstertunnus	V3 210/865-211/1690

Valtatien 3 parantaminen välillä Ikaalisten eritasoliittymä - Teikangas, Tiesuunnitelma

Pituusleikkaus M4 plv. 0 - 1077

Mittakaava	Pjr.nro
1:2000/1:200	5T-7