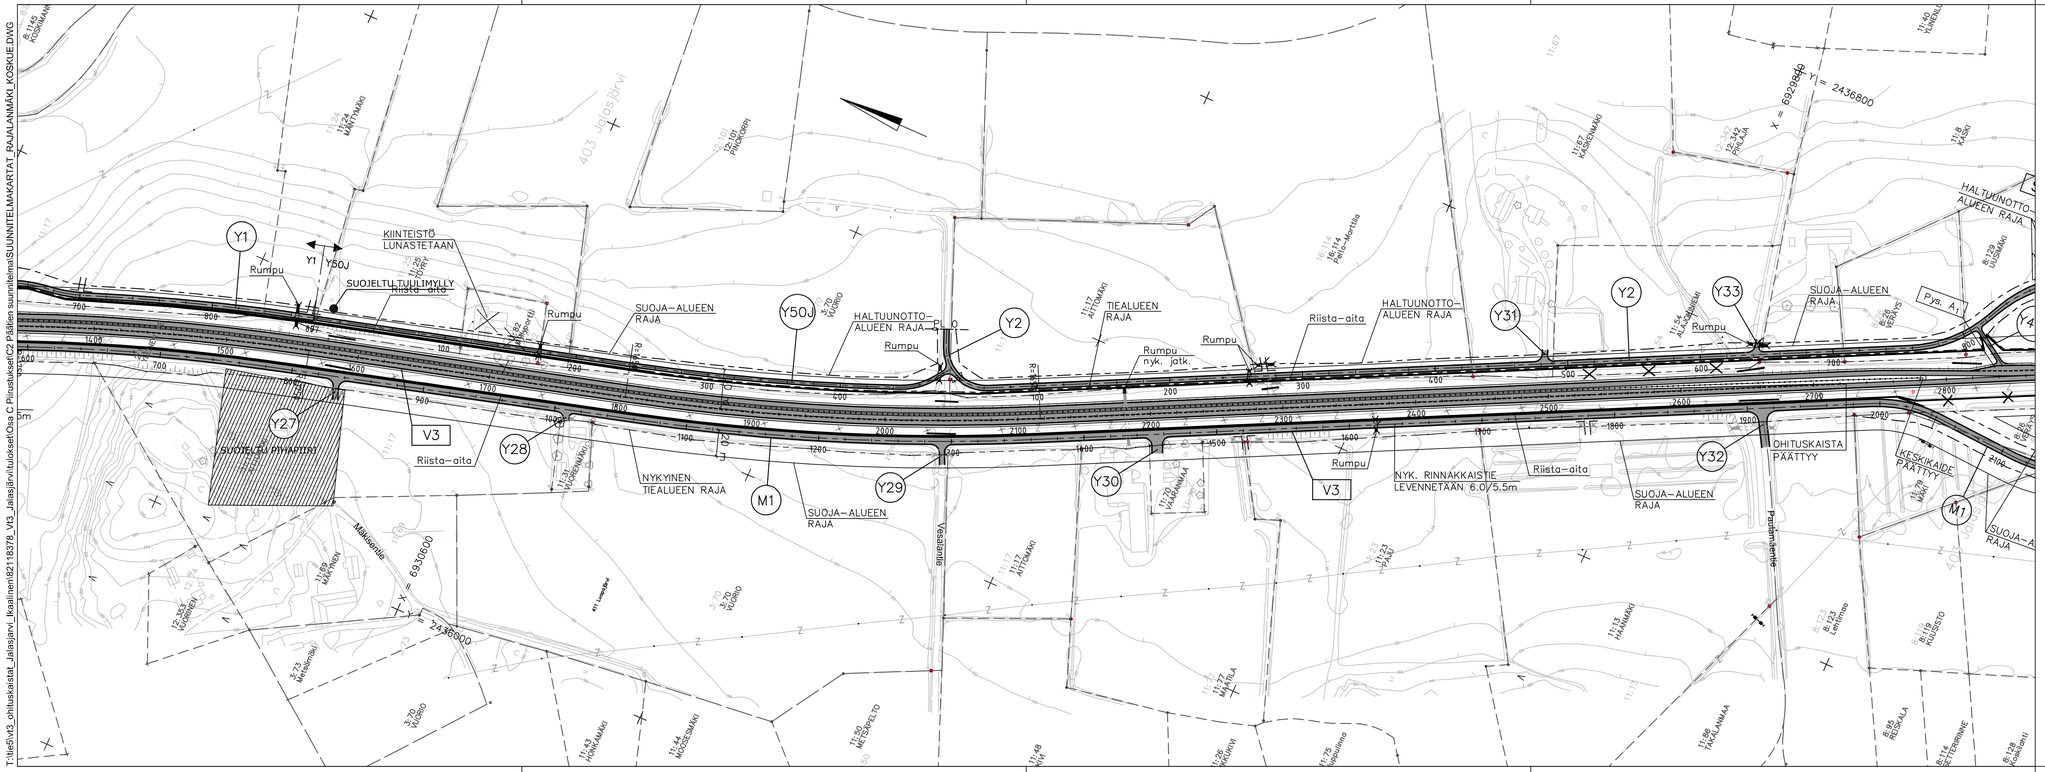

Merkki	Muutos	Pvm	Suunn.	Tark.

Hankkeen nimi

VALTATIEN 3 PARANTAMINEN VÄLILLÄ RAJALANMÄKI - KOSKUE, JALASJÄRVI

Piirustuksen sisältö

Rajalanmäen ohituskaista
Suunnitelmakartta V3 plv. 1400 - 2800

RAMBOLL
Ramboll
PL 718, Pakkahuoneenaukio 2
33101 Tampere
puh. 020 755 6800
fax 020 755 6801

TIEHALLINTO
VÄGFÖRVALTNINGEN

Pvm	Suunn.	Pvm	
10.02.2009	Proj.päät.		
Tierekisteritunnus		Mittakaava	Piir.nro
		1:2000	T2-2

T:\tie5\vt3_ohituskaistat_Jalasjarvi_kaaliment\82118378_Vt3_Jalasjärvituloset\Osa C Piirustukset\C2 Päätien suunnitelma\SUUNNITELMAKARTAT_RAJALANMÄKI_KOSKUE.DWG